



ZMIANA NR 5 STUDIUM UWARUNKOWAŃ I KIERUNKÓW ZAGOSPODAROWANIA PRZESTRZENNEGO GMINY REŃSKA WIEŚ
PROGNOZA ODDZIAŁYWANIA NA ŚRODOWISKO

LEGENDA

- granica obszaru objętego zmianą Studium
- granica administracyjna gminy Reńska Wieś
- granica sołectw

UWARUNKOWANIA KULTUROWE

- 96-39/3 stanowisko archeologiczne wraz z oznaczeniem AZP znajdujące się w gminnej ewidencji zabytków

OCHRONA ŚRODOWISKA I ZASOBY NATURALNE

- ciek wodny
- granica Głównego Zbiornika Wód Podziemnych nr 332 „Subniecka kędzierzyńsko-głubczycka”
- obszar najwyższej ochrony Głównego Zbiornika Wód Podziemnych nr 332 „Subniecka kędzierzyńsko-głubczycka”
- obszar występowania udokumentowanych złóż "Poborszów"

TERENY NARAŻONE NA NIEBEZPIECZEŃSTWO POWODZI

- obszary narażone na zalanie w przypadku całkowitego zniszczenia wału przeciwpowodziowego
- obszary, na których prawdopodobieństwo wystąpienia powodzi jest niskie i wynosi raz na 500 lat (Q 0,2%)


DOMINUJĄCE SPOSOBY ZAGOSPODAROWANIA TERENU

- PE obszary obecnych i przyszłych udokumentowanych złóż surowców naturalnych
- P/U obszary działalności produkcyjno-usługowej
- MN obszary zabudowy mieszkaniowej
- RZ obszary łąk i pastwisk
- Rn obszary rolne, z przewagą gruntów o niskich klasach bonitacyjnych

OZNACZENIA POZOSTAŁE

- filary ochronne

SKALA 1 : 10 000

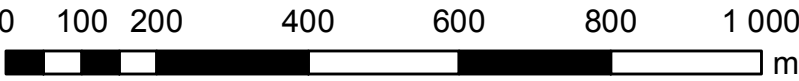

Układ współrzędnych: PL-1992 EPSG:2180
Źródło materiału państwowego zasobu geodezyjnego i kartograficznego:
Urząd Marszałkowski Województwa Opolskiego

Oznaczenie graficzne i tekstowe	Oznaczenie z rysunku Studium	Wpływ ustaleń Studium na środowisko przyrodnicze w granicach objętych opracowaniem	Ocena potencjalnego wpływu
A	RZ, Rn	Tereny, na których prognozowany wpływ ustaleń Studium będzie <i>korzystny dla środowiska</i> . Oddziaływania na środowisko: - zachowanie bioróżnorodności na terenach rolnych i zieleni; - korzystny wpływ na mikroklimat i warunki biometeorologiczne; - tereny rolne i zieleni będą miały korzystny wpływ na mikroklimat i bioróżnorodność, łagodzenie skutków negatywnych oddziaływań urbanizacji w postaci hałasu, emisji zanieczyszczeń do atmosfery, zmian bilansu wodnego; - zachowanie powierzchni biologicznie czynnych i siedlisk roślinnych i zwierzęcych; - zachowanie korytarzy ekologicznych.	Oddziaływanie zmiany Studium na środowisko i krajobraz można ocenić w następujący sposób: pod względem charakteru – jako bardzo korzystne, pod względem intensywności przekształceń – jako nieistotne, pod względem bezpośredniości oddziaływania – jako bezpośrednie i pośrednie, pod względem okresu trwania oddziaływania – jako stałe i okresowe, pod względem częstotliwości oddziaływania – jako długoterminowe, pod względem zasięgu przestrzennego – jako lokalne i ponadlokalne, pod względem trwałości oddziaływania – jako odwracalne.
B	MN	Tereny, na których prognozowany wpływ ustaleń Studium będzie generował <i>uciążliwość dla środowiska (możliwe do zaakceptowania)</i> . Oddziaływanie na środowisko: - ograniczenie powierzchni biologicznie czynnej pod zabudowę i terenami utwardzonymi; - emisje z systemów grzewczych: indywidualnych i zorganizowanych; - emisje hałasu z terenów mieszkaniowych oraz komunikacjijazdowej; - wzrost produkcji odpadów i ścieków; - możliwe zanieczyszczenie wód gruntowych, gruntu i wód powierzchniowych wodami opadowymi ze związkami ropopochodnymi pochodzącymi z terenów utwardzonych; - nieprawidłowa eksploatacja indywidualnych urządzeń do oczyszczania ścieków; - umiarkowana presja antropogeniczna na tereny o walorach przyrodniczych.	Oddziaływanie zmiany Studium na środowisko i krajobraz można ocenić w następujący sposób: pod względem charakteru – jako potencjalnie niekorzystne i bez znaczenia, pod względem intensywności przekształceń – jako zauważalne, pod względem bezpośredniości oddziaływania – jako bezpośrednie i skumulowane, pod względem okresu trwania oddziaływania – jako długoterminowe, pod względem częstotliwości oddziaływania – jako stałe i okresowe, pod względem zasięgu przestrzennego – jako miejscowe, pod względem trwałości przekształceń – jako nieodwracalne i częściowo odwracalne.
C	P/U, PE	Tereny, na których prognozowany wpływ ustaleń Studium będzie generował <i>zagrożenia dla środowiska (możliwe do ograniczenia)</i> . Oddziaływanie na środowisko: - ograniczenie powierzchni biologicznie czynnej w wyniku eksploatacji oraz zabudowy; - emisje hałasu z terenów wydobywania, terenów aktywności gospodarczej oraz komunikacjijazdowej; - wzrost produkcji odpadów i ścieków; - możliwe zanieczyszczenie wód gruntowych, gruntu i wód powierzchniowych wodami opadowymi ze związkami ropopochodnymi pochodzącymi z terenów komunikacji i utwardzonych; - zaburzenie występowania zwierciadła wód podziemnych; - przekształcenia krajobrazu – częściowo odwracalne.	Oddziaływanie zmiany Studium na środowisko i krajobraz można ocenić w następujący sposób: pod względem charakteru – jako potencjalnie niekorzystne, pod względem intensywności przekształceń – jako zauważalne, pod względem bezpośredniości oddziaływania – jako bezpośrednie i skumulowane, pod względem okresu trwania oddziaływania – jako długoterminowe, pod względem częstotliwości oddziaływania – jako stałe i okresowe, pod względem zasięgu przestrzennego – jako miejscowe, pod względem trwałości przekształceń – jako nieodwracalne i częściowo odwracalne.