

# GMINA REŃSKA WIEŚ

# STUDIUM UWARUNKOWAŃ I KIERUNKÓW ZAGOSPODAROWANIA PRZESTRZENNEGO GMINY

## KIERUNKI ZAGOSPODAROWANIA PRZESTRZENNEGO

ZMIANA W STUDIUM UWARUNKOWAŃ I KIERUNKÓW ZAGOSPODAROWANIA PRZESTRZENNEGO GMINY REŃSKA WIEŚ


ZMIANA NR 3 STUDIUM UWARUNKOWAŃ I KIERUNKÓW ZAGOSPODAROWANIA PRZESTRZENNEGO GMINY REŃSKA WIEŚ

ZMIANA NR 4 STUDIUM UWARUNKOWAŃ I KIERUNKÓW ZAGOSPODAROWANIA PRZESTRZENNEGO GMINY REŃSKA WIEŚ

ZMIANA NR 5 STUDIUM UWARUNKOWAŃ I KIERUNKÓW ZAGOSPODAROWANIA PRZESTRZENNEGO GMINY REŃSKA WIEŚ

ZMIANA NR 6 STUDIUM UWARUNKOWAŃ I KIERUNKÓW ZAGOSPODAROWANIA PRZESTRZENNEGO GMINY REŃSKA WIEŚ

SKALA 1 : 10 000

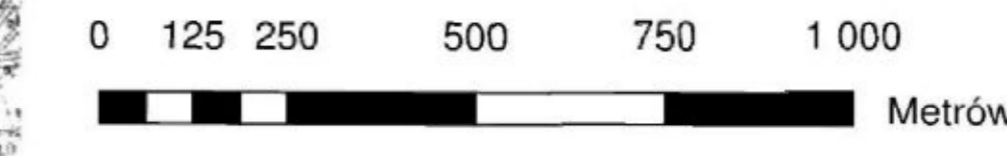

### OZNACZENIA

- GRANICE POWIATU
- GRANICE OBLICZE STUDIUM (GRANICE ADMINISTRACYJNE GMINY)
- GRANICE SEKCJI

### ŚRODOWISKO PRZYRODNICZE

- RL LASY
- OBIEKT CHRONIENEGO KRAJOBRAZU "ŁĘG ZDZIESZOWICKI"
- POMNIK PIĘKNOŚCI
- ZP ZIELEŃ ZABYTKOWYCH PARKÓW
- GŁÓWNE ŻEBROWANIE WÓD PODZIEMNYCH
- ŁĘCZA WÓD PODZIEMNYCH
- ZŁOŻE KRZYŻYTA NATURALNEGO "DEBROWA I" "DEBROWA 2"
- ZŁOŻE TOPU ŁĘCZYSZOSKA "WIEKUSZYCE"
- ŚLEPIE WYSOKICH KLAS BONTACJA II - II
- ŚLEPIE POCIOCHAŃ OGRANICZONYCH

### ROLNICZA PRZESTRZEN PRODUKCYJNA

- R / RZ TERENY GRUNTOWE ORNYCH I TERENY ŁĄKI PASTWISK
- B1 OBSZARY ROLNICZE NAJWYŻSZEJ WARTOŚCI DLA JEJ ROZWOJU
- B2 OBSZARY ROLNICZE Z ZABUDOWĄ

### ŚRODOWISKO KULTUROWE

- OBIEKTY WARTOŚCI KULTUROWEJ ORAZ DREWNA
- OBIEKTY WARTOŚCI KULTUROWEJ
- OBIEKTY WARTOŚCI KULTUROWEJ

### LEGENDA

- GRANICA OBLICZE STUDIUM
- GRANICA ADMINISTRACYJNA GMINY REŃSKA WIEŚ
- GRANICA SEKCJI
- KIERUNKI ZAGOSPODAROWANIA TERENU
- OBIEKTY WARTOŚCI KULTUROWEJ
- OBIEKTY WARTOŚCI KULTUROWEJ
- OBIEKTY WARTOŚCI KULTUROWEJ

### KIERUNKI POLITYKI PRZESTRZENNEJ

#### STREFY ZAGOSPODAROWANIA PRZESTRZENNEGO

- A STREFA PODWYŻSZONYCH STANDARDÓW OCHRONY ŚRODOWISKA
- A1 STREFA ZACHOWANIA BUDOWLANOŚCI PROJEKTOWANYCH
- A2 STREFA OGRANICZENIA WYKONYWANIA DZIAŁALNOŚCI
- B STREFA OCHRONY OBSZARÓW ROLNICZEJ PRZESTRZENI
- B1 OBSZARY ROLNICZE WYŁĄCZONE Z ZABUDOWY
- B2 OBSZARY ROLNICZE Z ZABUDOWĄ
- C STREFA DZIAŁALNOŚCI GOSPODARZEJ
- D STREFA MIESZKANOWO-USŁUGOWA

#### OBZARY POLITYKI PRZESTRZENNEJ O ZNACZENIU

- RYBAŁOCTWO
- CIAŁO ENDOGENNY DOLNY REZERWUAR
- DRUGI REZERWUAR
- GRANICA OBLICZE STUDIUM
- GRANICA ADMINISTRACYJNA GMINY REŃSKA WIEŚ
- GRANICA SEKCJI
- MAGISTRALNA LINIA KOLEJOWA
- OSI OŚWIATLONA
- OSI OŚWIATLONA
- OSI OŚWIATLONA

#### RYBAŁOCTWO

- CIAŁO ENDOGENNY DOLNY REZERWUAR
- GŁÓWNE ŻEBROWANIE WÓD PODZIEMNYCH
- ZŁOŻE KRZYŻYTA NATURALNEGO
- DRUGI REZERWUAR
- GRANICA OBLICZE STUDIUM
- GRANICA ADMINISTRACYJNA GMINY REŃSKA WIEŚ
- GRANICA SEKCJI

#### RYBAŁOCTWO

- CIAŁO ENDOGENNY DOLNY REZERWUAR
- GRANICA OBLICZE STUDIUM
- GRANICA ADMINISTRACYJNA GMINY REŃSKA WIEŚ
- GRANICA SEKCJI
- OBIEKTY WARTOŚCI KULTUROWEJ
- OBIEKTY WARTOŚCI KULTUROWEJ
- OBIEKTY WARTOŚCI KULTUROWEJ

Załącznik nr 4 do uchwały Nr XLIX/386/2022 Rady Gminy Reńska Wieś z dnia 28 września 2022 r.

Załącznik nr 4 do uchwały Nr XXIX/233/18 Rady Gminy Reńska Wieś z dnia 28 marca 2018 r.

Załącznik nr 4 do uchwały Nr XLV/269/19 Rady Gminy Reńska Wieś z dnia 26 września 2018 r.

Załącznik nr 2 do uchwały Nr XXII / 141 / 12 Rady Gminy Reńska Wieś z dnia 12 lipca 2012 r.

Układ współrzędnych: PL-1992 EPSG:2180

Zródło materiału planimetrycznego: Zespół geodezyjny i kartograficzny Urząd Marszałkowski Województwa Opolskiego

Układ współrzędnych: PL-1992 EPSG:2180

Zródło materiału planimetrycznego: Zespół geodezyjny i kartograficzny Urząd Marszałkowski Województwa Opolskiego

Układ współrzędnych: PL-1992 EPSG:2180

Zródło materiału planimetrycznego: Zespół geodezyjny i kartograficzny Urząd Marszałkowski Województwa Opolskiego