




# PLAN OGÓLNY GMINY REŃSKA WIEŚ UWARUNKOWANIA ZAGOSPODAROWANIA PRZESTRZENNEGO

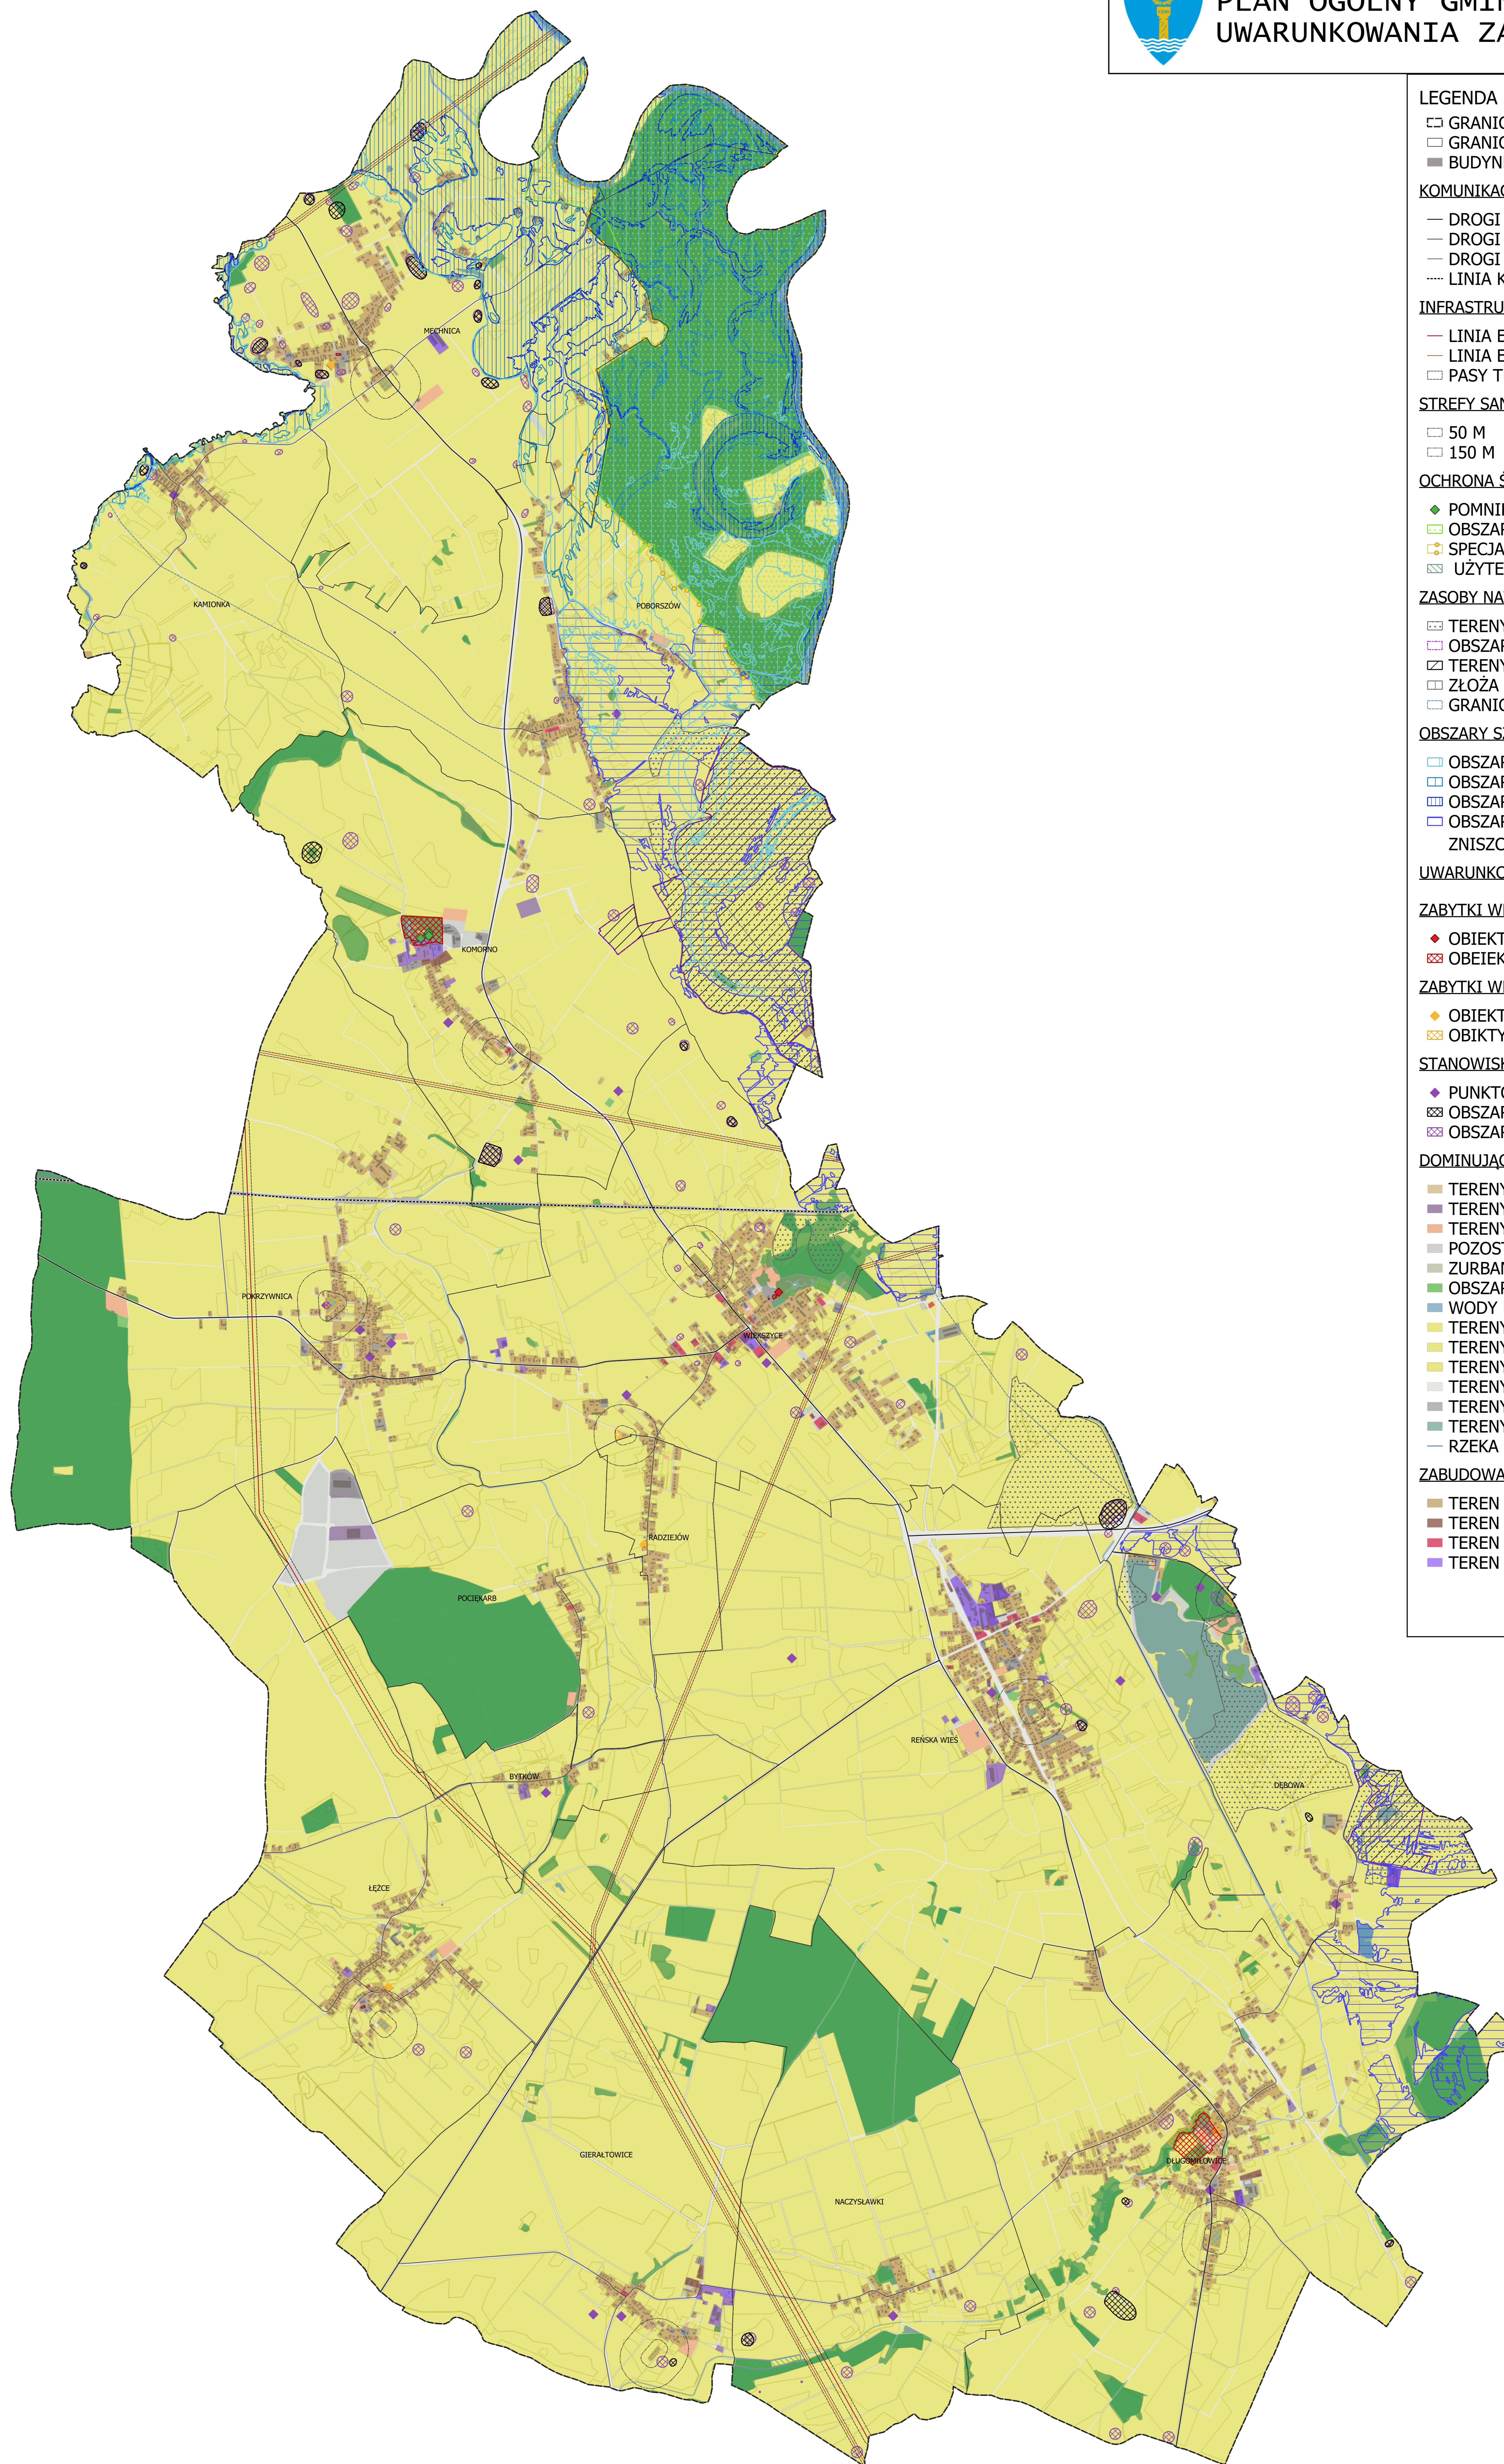

## LEGENDA

- GRANICA GMINY REŃSKA WIEŚ
- GRANICE OBRĘBÓW EWIDENCYJNYCH
- BUDYNKI

## KOMUNIKACJA

- DROGI KRAJOWE
- DROGI WOJEWÓDZKIE
- DROGI POWIATOWE
- LINIA KOLEJOWA

## INFRASTRUKTURA TECHNICZNA

- LINIA ELEKTROENERGETYCZNA NAJWYŻSZEGO NAPIĘCIA
- LINIA ELEKTROENERGETYCZNA WYSOKIEGO NAPIĘCIA
- PASY TECHNOLOGICZNE OD LINII ELEKTROENERGETYCZNYCH

## STREFY SANITARNE OD CMENTARZY:

- 50 M
- 150 M

## OCHRONA ŚRODOWISKA PRZYRODNICZEGO

- POMNIKI PRYRODY
- OBSZAR CHRONIONEGO KRAJOBRAZU "ŁĘG ZDZIESZOWICKI"
- SPECJALNY OBSZAR OCHRONY SIEDLISK ŁĘG ZDZIESZOWICKI PLH160011
- UŻYTEK EKOLOGICZNY "NACZYŚLAWKI"

## ZASOBY NATURALNE

- TERENY ZŁOŻA
- OBSZARY GÓRNICZE
- TERENY GÓRNICZE
- ZŁOŻA WYBILANSOWANE
- GRANICA GŁÓWNEGO ZBIORNIKA WÓD PODZIEMNYCH

## OBSZARY SZCZEGÓLNEGO ZAGROŻENIA POWODZIA

- OBSZARY ZAGROŻENIA POWODZIOWEGO 0,2%
- OBSZARY ZAGROŻENIA POWODZIOWEGO 1%
- OBSZARY ZAGROŻENIA POWODZIOWEGO 10%
- OBSZARY ZAGROŻENIA POWODZIOWEGO W PRZYPADKU ZNISZCZENIA WAŁU PRZECIWPOWODZIOWEGO

## UWARUNKOWANIA KULTUROWE

### ZABYTKI WPISANE DO REJESTRU ZABYTKÓW

- OBIEKTY PUNKTOWE
- OBIEKTY OBSZAROWE

### ZABYTKI WPISANE DO EWIDENCJI ZABYTKÓW

- OBIEKTY PUNKTOWE
- OBIEKTY OBSZAROWE

## STANOWISKA ARCHEOLOGICZNE

- PUNKTOWE
- OBSZAROWE - WPISANE DO REJESTRU ZABYTKÓW
- OBSZAROWE - WPISANE DO EWIDENCJI ZABYTKÓW

## DOMINUJĄCE SPOSOBY ZAGOSPODAROWANIA TERENU

- TERENY ZABUDOWY MIESZKANIOWEJ
- TERENY PRZEMYSŁOWE
- TERENY REKREACYJNO-WYPOCZYNKOWE
- POZOSTAŁE TERENY ZABUDOWANE
- ZURBANIZOWANE TERENY NIEZABUDOWANE LUB W TRAKCIE ZABUDOWY
- OBSZARY LEŚNE
- WODY POWIERZCHNIOWE
- TERENY GRUNTÓW ROLNYCH
- TERENY GRUNTÓW ROLNYCH ZABUDOWANYCH
- TERENY UŻYTKÓW ROLNYCH I-III
- TERENY KOMUNIKACJI DROGOWEJ
- TERENY KOMUNIKACJI KOLEJOWEJ
- TERENY CMENTARZY
- RZĘKA

## ZABUDOWA

- TEREN ZABUDOWY MIESZKANIOWEJ JEDNORODZINNEJ
- TEREN ZABUDOWY MIESZKANIOWEJ WIELORODZINNEJ
- TEREN ZABUDOWY HANDLOWO-USŁUGOWEJ
- TEREN ZABUDOWY PRZEMYSŁOWO-SKŁADOWEJ

ŹRÓDŁO MATERIAŁU PAŃSTWOWEGO ZASOBU GEODEZYJNEGO:  
POIATOWY OŚRODEK DOKUMENTACJI GEODEZYJNEJ I KARTOGRAFICZNEJ  
W KĘDZIERZYNIE-KOZŁU

SKALA 1:15 000

