

Poświadczam się zgodność ubiegłej kopii z oryginałem materiału państwowego zasobu geodezyjnego i kartograficznego

Organ prowadzący państwowy zasób geodezyjny i kartograficzny: *Starostwo Powiatowe w Reńskiej Wsi, ul. Pawłowicka 1, 47-208 Reńska Wieś*


Nazwa materiału zasobu: **MAPA KASAD01C2A**

Identyfikator ewidencyjny materiału zasobu: **G.6642.1.142.2018**

Data wykonania kopii: **4/2018-02-02**

Imię, nazwisko i podpis osoby reprezentującej organ: **PODINSPEKTOR Halina Szymanińska**

PLAN OBRĘBKI TERENU  
 w Reńskiej Wsi, ul. Pawłowicka 1, 47-208 Reńska Wieś  
 ul. Pawłowicka 1, 47-208 Reńska Wieś

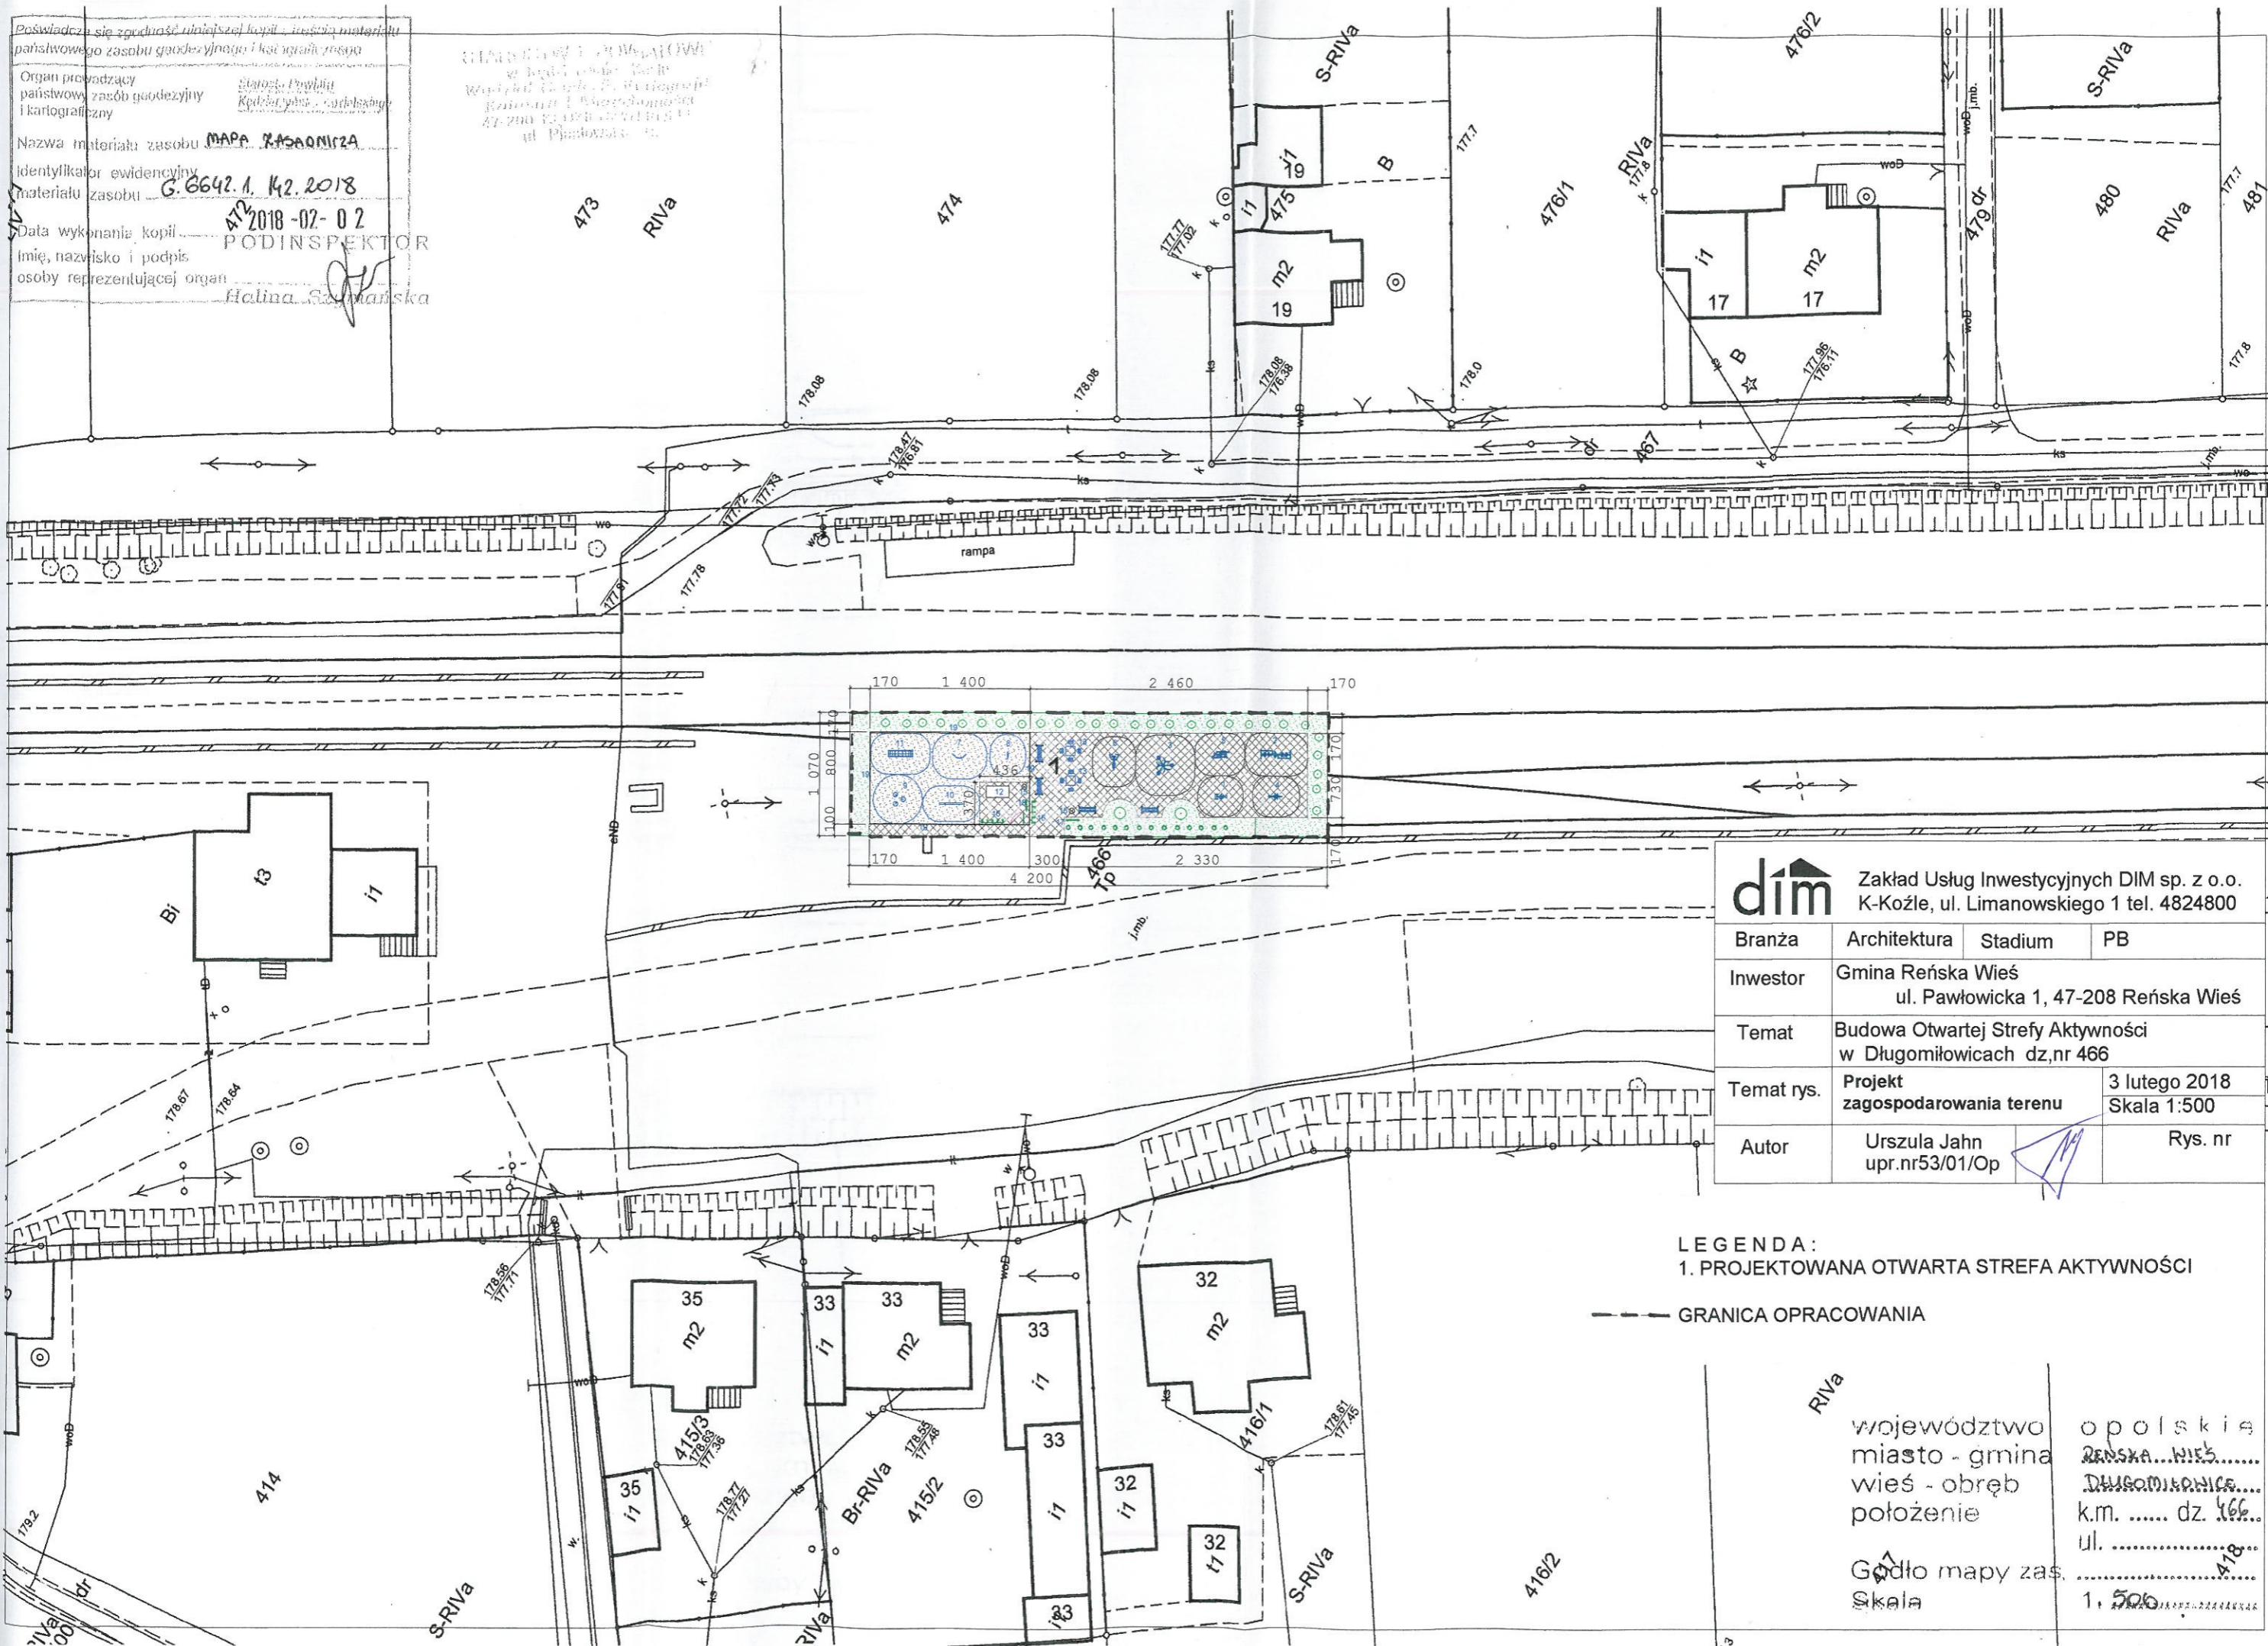

<b>dim</b> Zakład Usług Inwestycyjnych DIM sp. z o.o. K-Koźle, ul. Limanowskiego 1 tel. 4824800			
Branża	Architektura	Stadium	PB
Inwestor	Gmina Reńska Wieś ul. Pawłowicka 1, 47-208 Reńska Wieś		
Temat	Budowa Otwartej Strefy Aktywności w Długomiłowicach dz.nr 466		
Temat rys.	Projekt zagospodarowania terenu	3 lutego 2018 Skala 1:500	
Autor	Urszula Jahn upr.nr53/01/Op	Rys. nr	

LEGENDA:  
 1. PROJEKTOWANA OTWARTA STREFA AKTYWNOŚCI

--- GRANICA OPRACOWANIA

R1Va  
 województwo opolskie  
 miasto - gmina REŃSKA WIEŚ  
 wieś - obręb DŁUGOMIŁOWICE  
 położenie k.m. .... dz. 466  
 ul. ....  
 Gdło mapy zas. ....  
 Skala 1:500



