



PROJ. RZĘDNA TERENU	188.86	187.87	188.90	189.40	189.60	189.86	189.92	190.05	190.12	190.20	190.30	190.41	190.48	190.68	191.25	191.80	191.92	192.14	192.23												
RZĘDNA TERENU ISTN.	188.86	187.82	188.85	188.94	189.60	189.86	189.92	189.94	189.80	189.91	190.02	190.12	190.16	190.39	190.90	191.55	191.87	191.88	191.88												
RZĘDNA DNA KANAŁU	0.00	-0.06	0.08	1.56	1.75	1.55	1.63	1.66	1.65	1.64	1.65	1.67	1.65	1.74	1.99	2.25	2.19	2.22	2.11												
ZAGŁĘBIENIE DNA KANAŁU	0	0.3%													0.6%																
SPADKI, DŁUGOŚCI	3.5							317.5m												154.0m											
ŚREDNICA, MATERIAŁ	Rury żelbetonowe DN600							PVC-U SDR29 SN12 Dz650x17,1mm L=239,0m						PVC-U SDR29 SN12 Dz315x10,8mm L=50,0m						PVC-U SDR34 SN8 Dz315x9,2mm L=154,0m											
ODLEGIŁOŚCI	0	3.5	8.5	13.5	18.0	30.0	61.5	92.0	121.5	151.5	181.5	211.5	241.5	270.5	321.0	370.5	400.0	430.5	475.0												
	R4 Wp4 OS4 IVD1				IVD2		IVD3		IVD4		IVD5		IVD6		IVD7		IVD8		IVD9		IVD10		IVD11		IVD12		IVD13		IVD14		IVD15

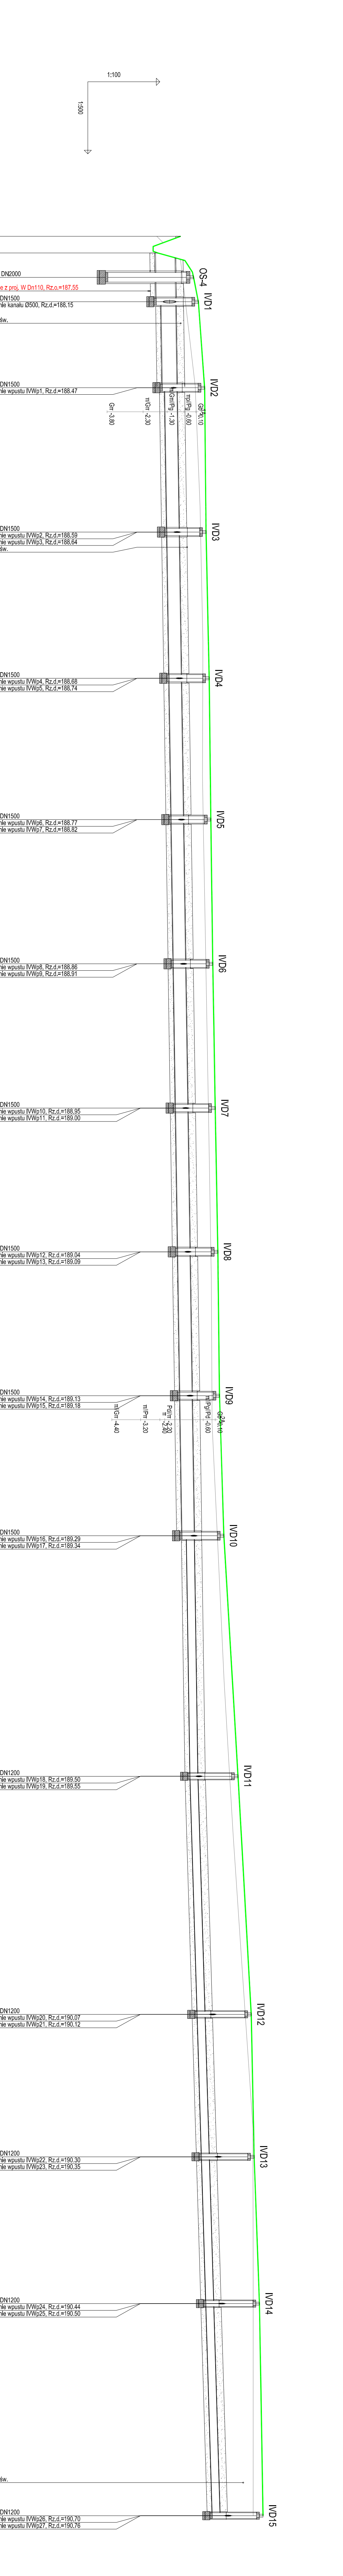

OZNACZENIE PROFILU: POZIOM PORÓWNAWCZY		180,00 m n.p.m.
PROJ. RZĘDNA TERENU		188.86
RZĘDNA TERENU ISTN.		187.87
RZĘDNA DNA KANAŁU		188.86
ZAGŁĘBIENIE DNA KANAŁU		0.00
SPADKI, DŁUGOŚCI		0
ŚREDNICA, MATERIAŁ		Rury żelbetonowe DN600
ODLEGIŁOŚCI		0

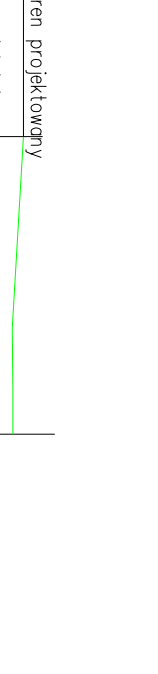

**Uwagi:**

- Nie wyklucza się występowania dodatkowego uzbrojenia terenu nie wykastowanego na mapie.
- W pobliżu wykastowanego na mapie uzbrojenia terenu należy wykonać przekłady kontrolne w celu potwierdzenia jego przebiegu.
- W przypadku występowania innych uzbrojeń terenu należy przedłożyć projektantowi plany i przekroje do uwzględnienia w niniejszym uzbrojeniu terenu.
- Rysunek należy rozpatrywać łącznie z całą dokumentacją.

**Tytuł opracowania:** Strefa aktywności inwestycyjnej w Podkarpaciu

**INWESTOR:** Urząd Gminy Rzeszów

**WYKONAWCA DOKUMENTACJI PROJEKTOWEJ:** WPG International

**BIURO W KARTOWICACH:** ul. Pochełnowa 8, 40-246 KARTOWICE, Tel. 032 743 79 00 Fax: 032 743 79 21

**PROJEKT BUDOWLANY**

**SANITARNIA**

**PROJEKT PODZIEMNE KANALIZACJI DESzczOWEJ - Układ IV**

**WYKONAWCA:** mgr inż. Agnieszka Hsizer

**INWESTOR:** mgr inż. Agnieszka Hsizer

**DATA:** 12.2012

**SKALA:** 1:100/500

**PROJ. NR:** KD-3-04

TYTUŁ	OPRACOWANIE
INWESTOR	Urząd Gminy Rzeszów
WYKONAWCA DOKUMENTACJI PROJEKTOWEJ	WPG International
BIURO W KARTOWICACH	ul. Pochełnowa 8, 40-246 KARTOWICE, Tel. 032 743 79 00 Fax: 032 743 79 21
PROJEKT BUDOWLANY	SANITARNIA
PROJEKT PODZIEMNE KANALIZACJI DESzczOWEJ - Układ IV	
WYKONAWCA	mgr inż. Agnieszka Hsizer
INWESTOR	mgr inż. Agnieszka Hsizer
DATA	12.2012
SKALA	1:100/500
PROJ. NR	KD-3-04
WARIANT	4906