


Istniejące zagospodarowanie terenu	Droga Beton asfalt.	Droga asfalt.	Teren Nieutwardzony	Droga asfalt.	Teren Nieutw.	Droga asfalt.	Teren Nieutwardzony	Droga asfalt.	Teren Nieutwardzony	Droga asfalt.	Teren Nieutwardzony	Droga asfalt.	Teren Nieutwardzony
Sposób wykonania robót ziemnych	Mechan. i ręcznie z odwozem urobku		Mech. i ręcznie - część. na odkład, część. z odwozem na odl. do 10 km			Mech. i ręcznie - część. na odkład, część. z odwozem na odl. do 10 km			cz. na odkład, cz. z odwozem na odl. do 10 km	Przewiert	cz. na odkład, cz. z odwozem na odl. do 10 km	Przewiert	Mech. i ręcznie - część. na odkład, część. z odwozem na odl. do 10 km
Odwodnienie wykopu	brak odwodnienia												
Zasyпка	Całk.wym. gruntu		Całk.wym. gruntu	Podsyпка i obsyпка piaskiem - częściowa wymiana gruntu	Całk.wym. gruntu		Całk.wym. gruntu	Podsyпка i obsyпка piaskiem - częściowa wymiana gruntu	Całk.wym. gruntu		Całk.wym. gruntu	Podsyпка i obsyпка piaskiem - częściowa wymiana gruntu	Całk.wym. gruntu

Podsyпка i obsyпка piaskiem - częściowa wymiana gruntu

Podsyпка i obsyпка piaskiem - częściowa wymiana gruntu

Mech. i ręcznie z odwozem na odl. do 10 km Całk.wym. gruntu

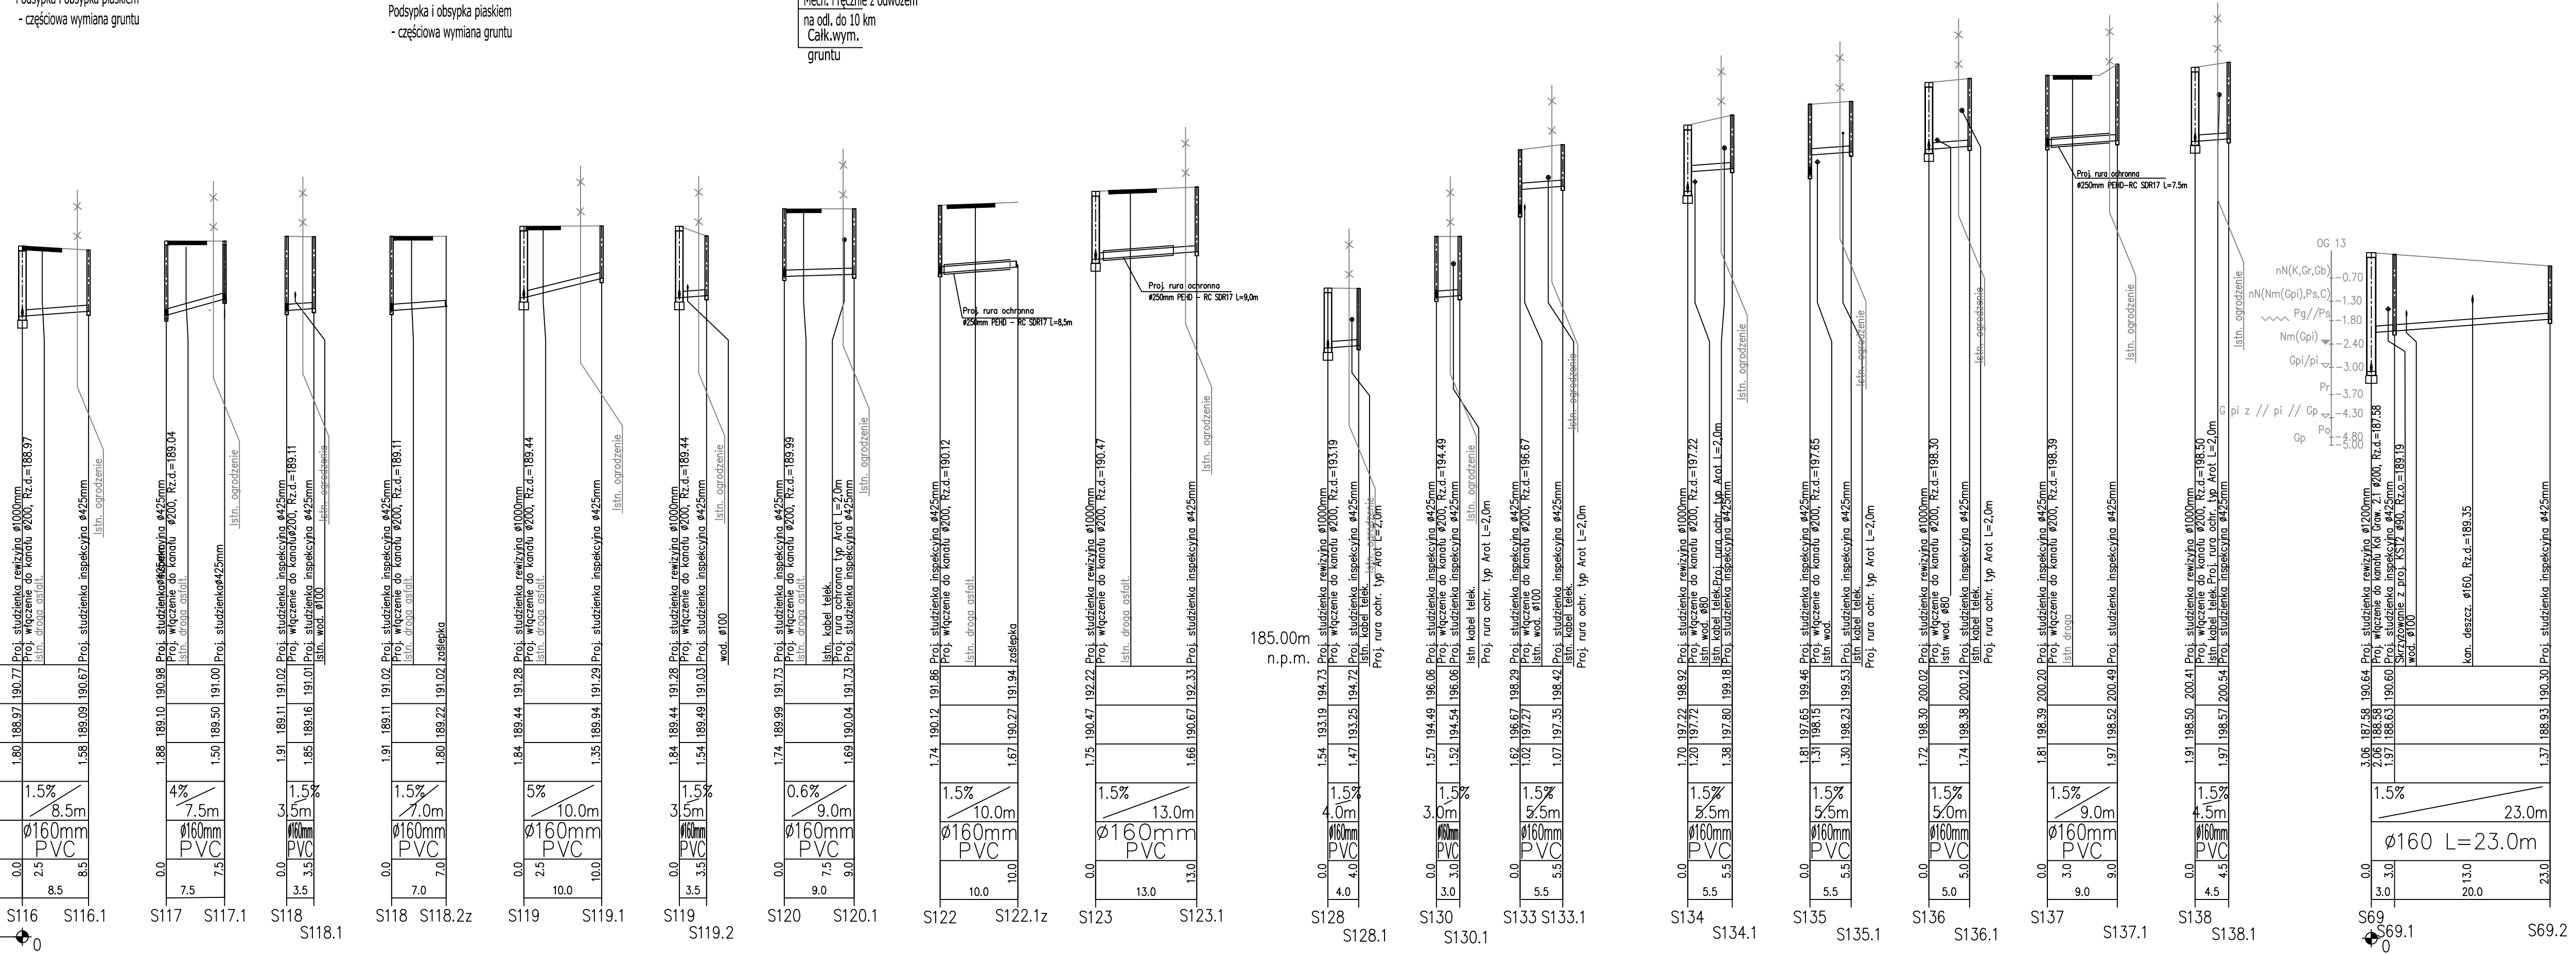

Przyłącza do kolektora grawitacyjnego KG2.2
Przyłącza do S116 - S138
Przyłącze do S69 - budynek straży pożarnej

UWAGA:
W trakcie realizacji budowy kanalizacji sanitarnej należy dokonać odkrywki w miejscu istniejącego uzbrojenia (woda, kanalizacja deszczowa, kable).

PIWIS ZAKŁAD PROJEKTOWANIA I WYKONAWSTWA tel./fax. (077)4546533 e-mail: piwis@mik.pl			
TYTUL PROJEKTU	PROJEKT BUDOWY KANALIZACJI SANITARNEJ W LEŻCACH		STADIUM P.W.
OBIEKT	KANALIZACJA SANITARNA		DATA
ADRES	OBREB LEŻCZ, GMINA REŃSKA WIEŚ	BRANŻA	SANITARNA
NAZWA RYSUNKU	Profil podłużny - kanalizacja grawitacyjna - zlewnia PS2		12.2014
FUNKCJA	ZESPÓŁ PROJEKTOWY	NR UPR.	PODPIS
PROJEKTOWAŁ	mgr inż. Działow Czuczara	6/89/Op	
OPRACOWAŁ	mgr inż. Michał Karpowicz		
SPRAWDZIŁ	mgr inż. Grażyna Jurawicz	350/94/Op	
KIER.PRACOWNI	mgr inż. Działow Czuczara	6/89/Op	
INWESTOR	URZĄD GMINY REŃSKA WIEŚ ul. Pawłowicka 1 47 - 208 Reńska Wieś	SKALA 1:100/500	NR RYSUNKU 2.10