

MAPA DO CELÓW PROJEKTOWYCH
 Woj. opolskie
 Powiat: kędzierzyńsko-kozielski
 Jednostka ewid: Reńska Wieś 160306_2
 Obręb: REŃSKA WIEŚ 0084
 Działka: 1101, 1102
 Ulica: Raciborska
 Układ: poziomy 2000,
 wysokościowy Kronsztadt
 ID: G.6640.1.334.2019
 Skala: 1:500

- LEGENDA :**
1. PRZEBUDOWYWANY BUDYNEK SZKOŁY
 2. PROJEKTOWANE SCHODY ZEWNĘTRZNE
 3. DROGA POŻAROWA
 4. PROJEKTOWANY HYDRANT ZEWNĘTRZNY (odrębne opracowanie)


Data aktualizacji mapy: 2.04.2019

Niniejsza mapa została wykonana bez ustalenia obciążeń dotyczących służebności gruntowych.

Wykazane na niniejszej mapie granice nieruchomości nie zostały wyznaczone w terenie i nie zostały określone z wymaganą dokładnością pomiaru.

Niniejsza mapa może służyć do projektowania obiektów budowlanych i liniowych.

poszerzyć drogę pożarową do szerokości 4,0 m na odcinku ok. 9,0 m

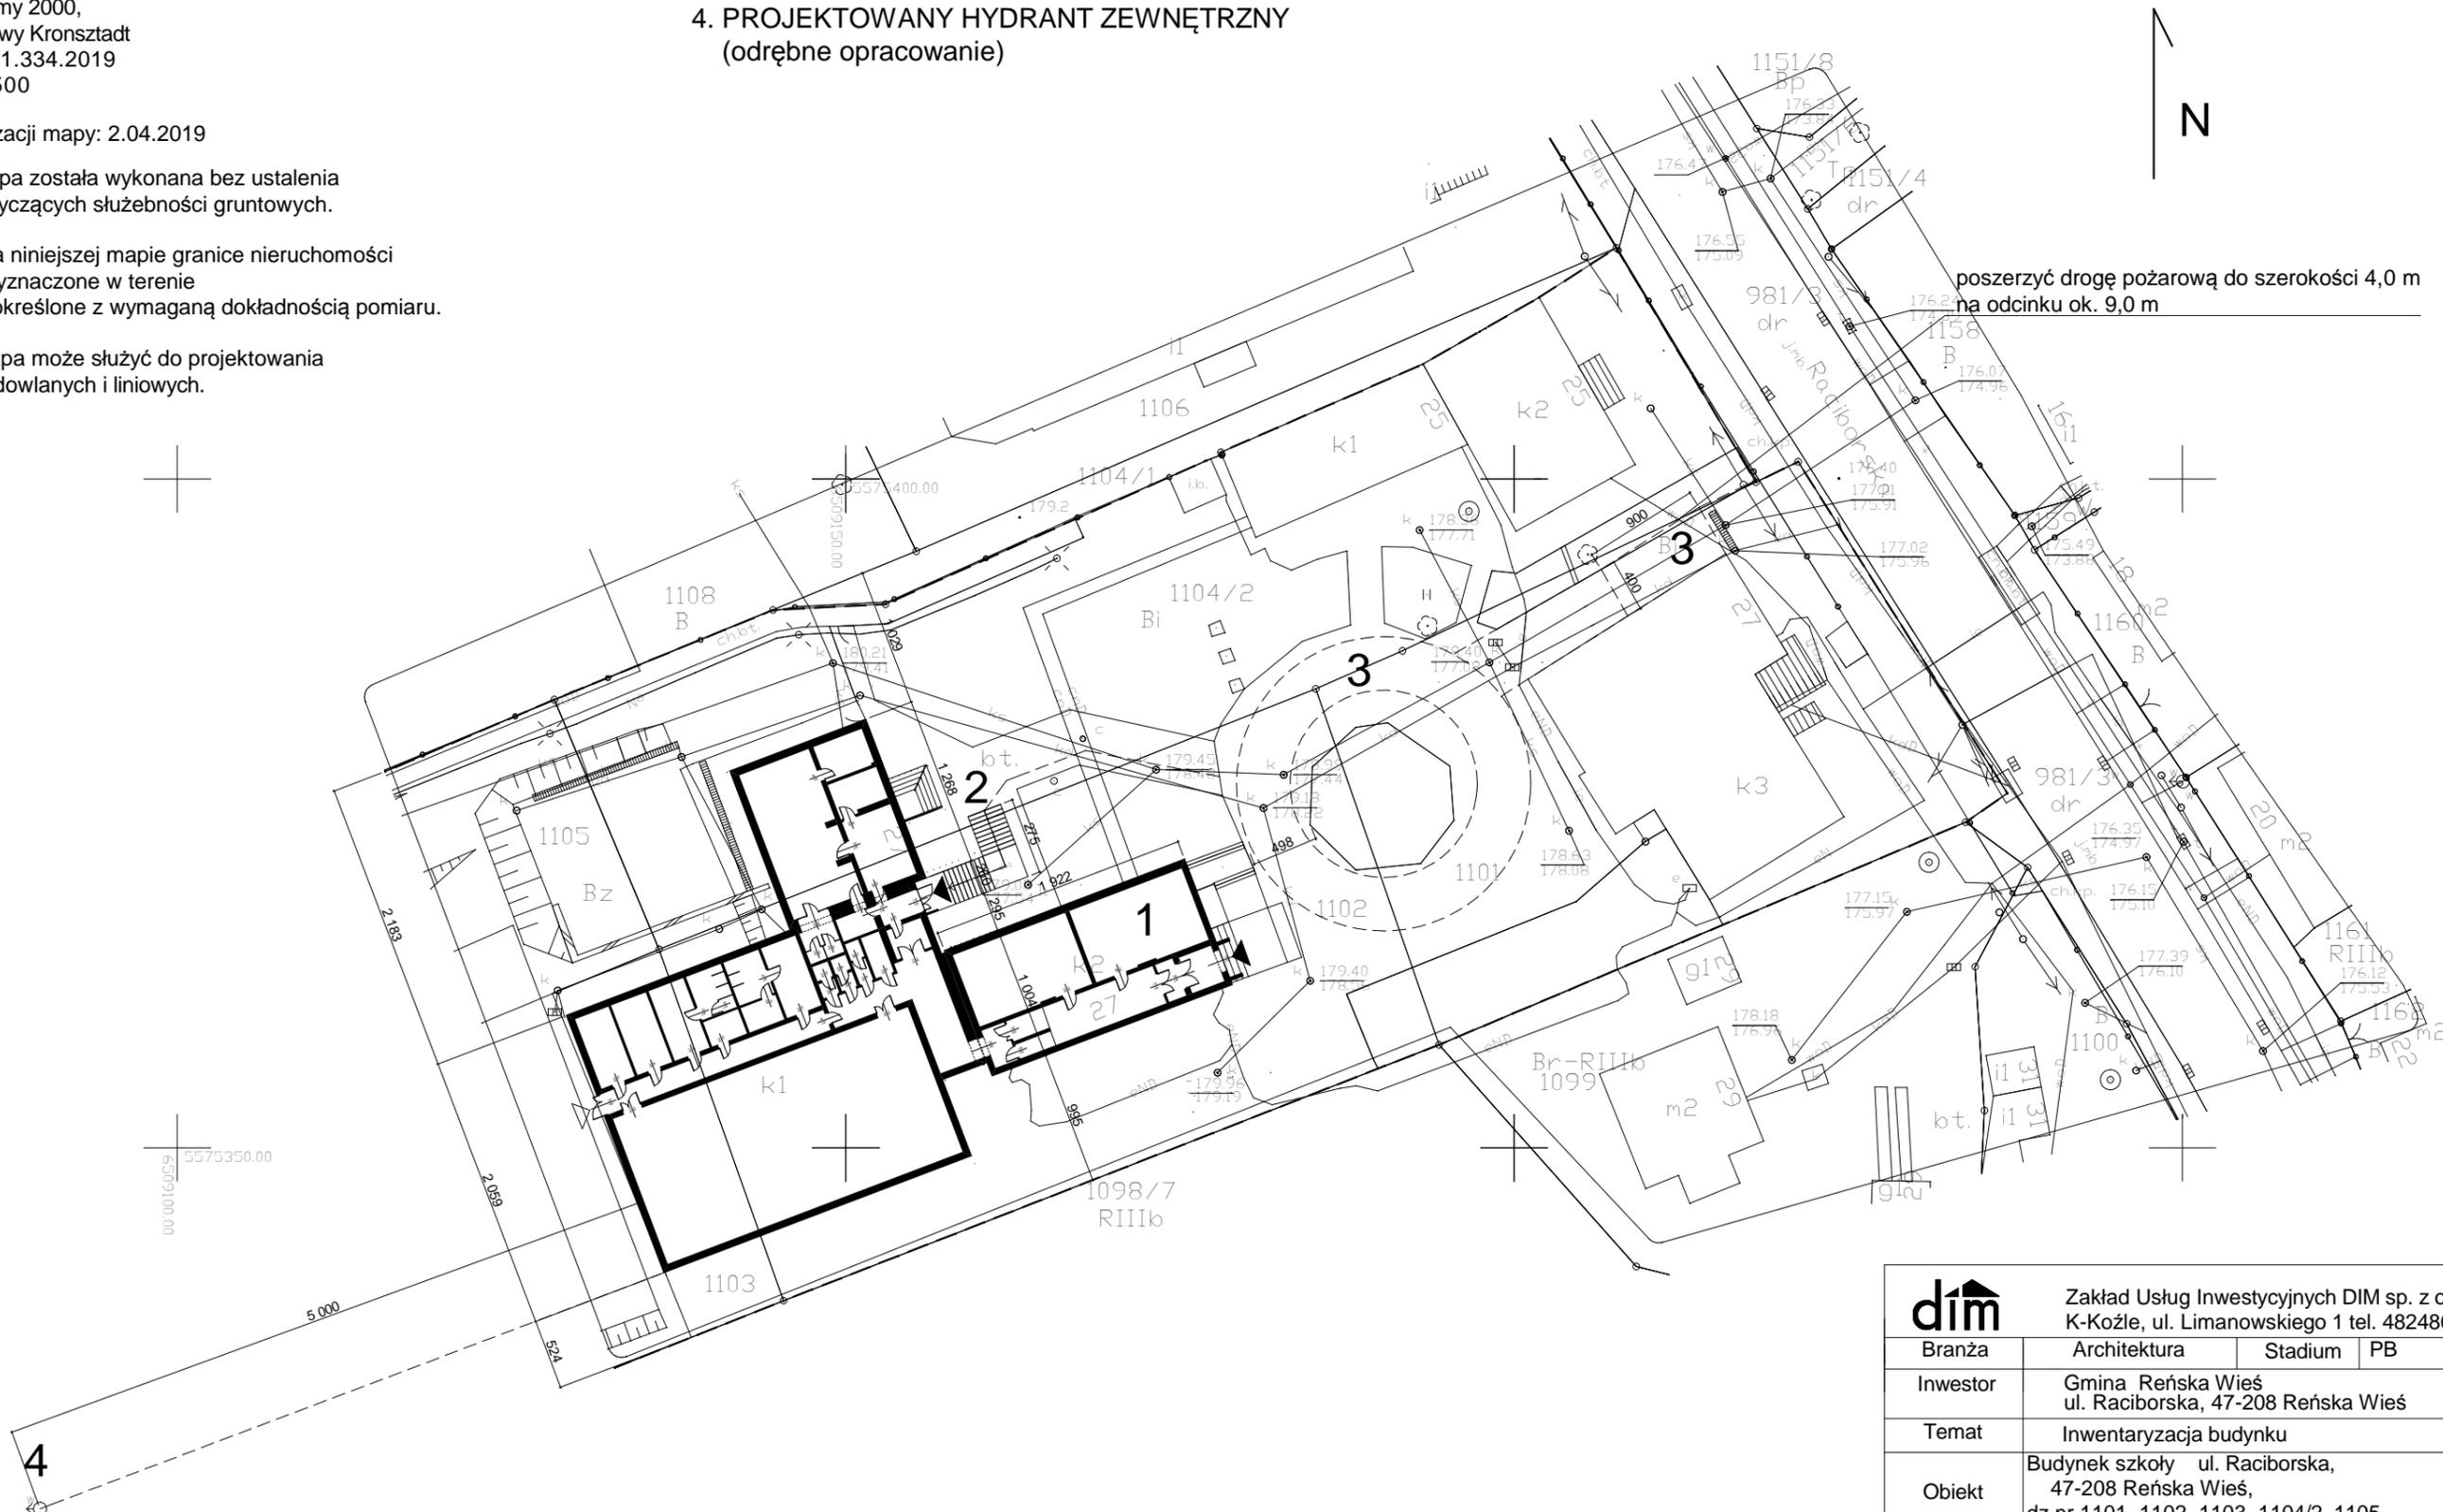

dim		Zakład Usług Inwestycyjnych DIM sp. z o.o. K-Koźle, ul. Limanowskiego 1 tel. 4824800	
Branża	Architektura	Stadium	PB
Inwestor	Gmina Reńska Wieś ul. Raciborska, 47-208 Reńska Wieś		
Temat	Inwentaryzacja budynku		
Obiekt	Budynek szkoły ul. Raciborska, 47-208 Reńska Wieś, dz.nr 1101, 1102, 1103, 1104/2, 1105		
Temat rys.	Projekt zagospodarowania terenu	29 marca 2019	
Autor	Urszula Jahn Upr.nr53/01/Op	Skala 1:500	
Sprawdzający	Izabela Krycińska Upr.nr 77/2001	Rys. nr	