


KLATKA SCHODOWA WĘWĘTRZNA

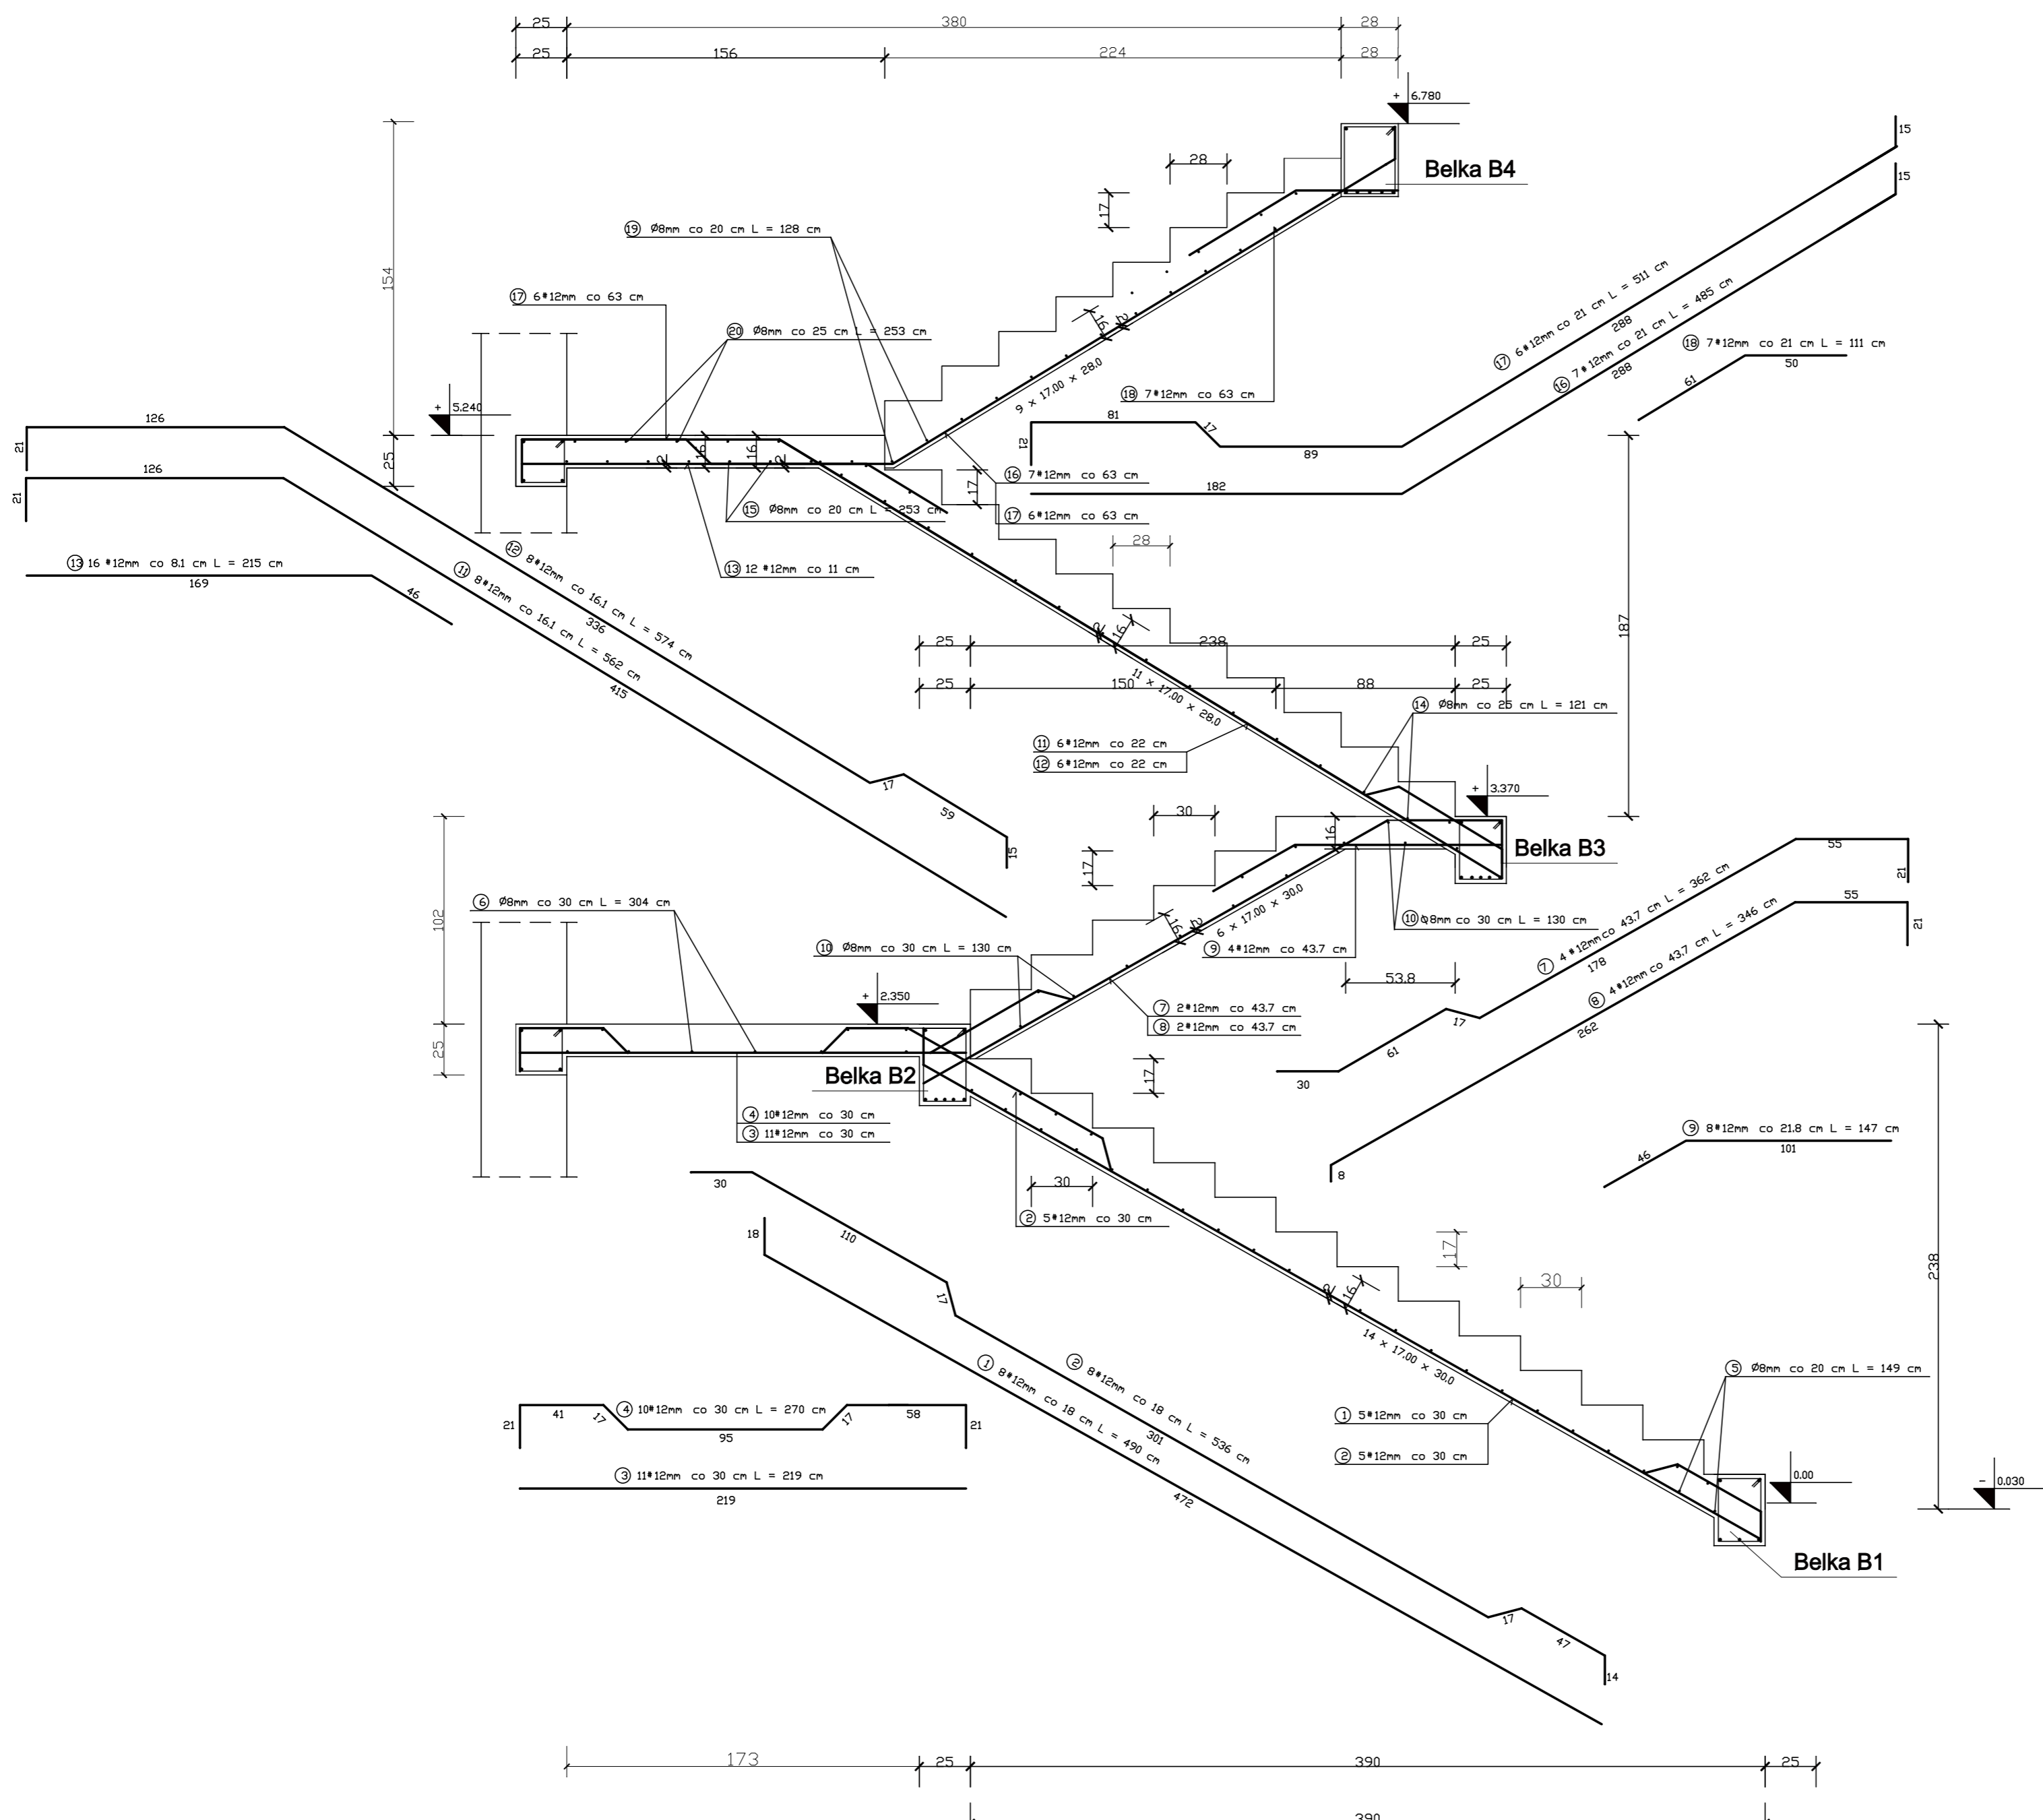

BETON KONSTRUKCYJNY C 20/25
STAL ZBROJENIOWA 34GS, St0S

Zakład Usług Inwestycyjnych DIM sp. z o.o. K-Kaźle, ul. Limonowskiego 1 tel. 4824800			
Branża	Konstrukcja	Stadium	PB
Inwestor	Gmina Renska Wieś		
Temat	Projekt przebudowy budynku szkoły		
Obiekt	Budynek szkoły, ul. Raciborska, 47-208 Renska Wieś, dz.nr 1101, 1102, 1103, 1104/2, 1105		
Temat rys.	Klatka schodowa wewn.		10 marzec 2019
Autor	Marek Węgrzyn DPL/0114/PW/DK/04		Skala 1:25
Sprawdzający	Tomasz Pierzchlewicki Upn nr 21/2009/Dp		Rys. nr K1
Dpracował	Jan Ochłost Upn nr 14/94/Dp		