


PROFIL PODYU NY
skala 1:200

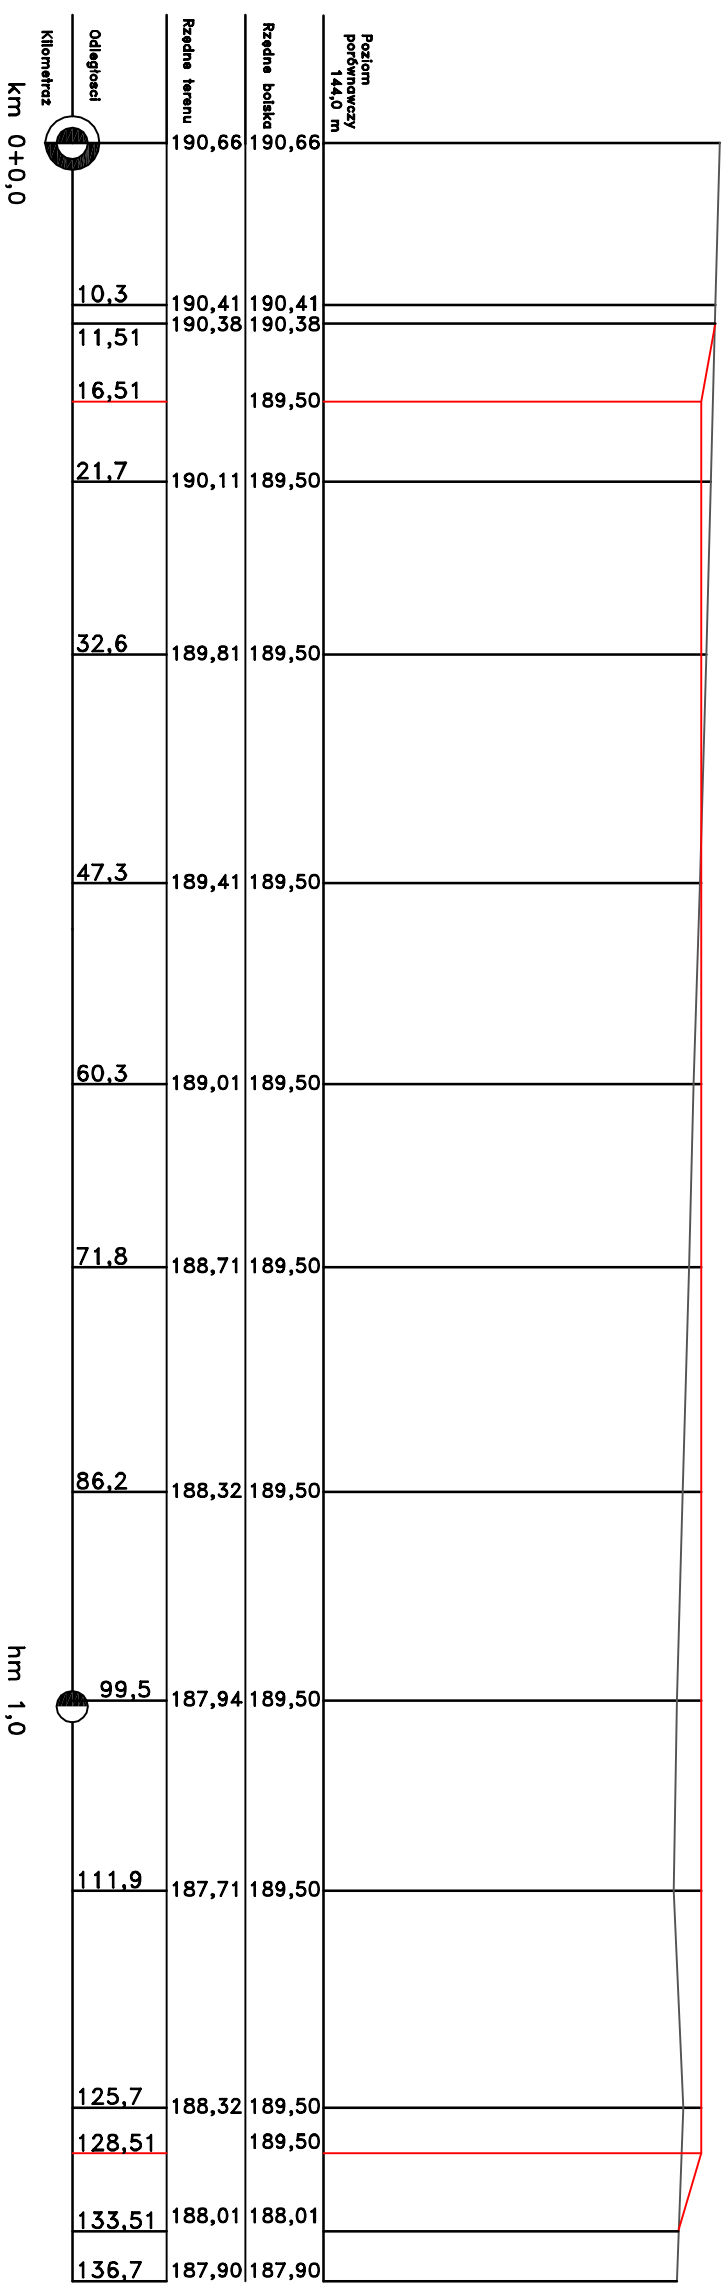

LEGENDA

— niweleta terenu

— niweleta boiska

Investor:		GINNA RE SKA WIE 47-208 Re ska Wie ; ul. Pawlowicka 1	
Projekt:		AR STUDIO projekt mgr in . arch. ARKADIUSZ HASNY ul. Matejki 4/3, 47-220 K dzierzyn-Ko le tel:74834063 tel/kom: 602 622 655, e-mail: arstudio@pro.onet.pl	
Autor:		mgr in . arch. Arkadiusz Hasny	
Sprawdzily:		mgr in . arch. Janusz Kaczmarczyk	
Temat:		PRZEBUDOWA BOISKA PIYKARSKIEGO W WI K SZYCACH	
Bran a:		47-208 Wlekszyce: dzialka nr: 688; obr b: Wi kszycze 160306_2, 0100; jedn.ewid. Re ska Wie 160306_2	
Architektura		Stadium:	
Projekt zagospodarowania terenu			
Tytuł/sunku:		PROFIL PODYU NY	
Podziak:		Data:	
1:200		23 Marca 2016	
Nr rys:		ZT4	