



PRZEKRÓJ TYPOWY - POPRZECZNY

przecznym przez radek boiska

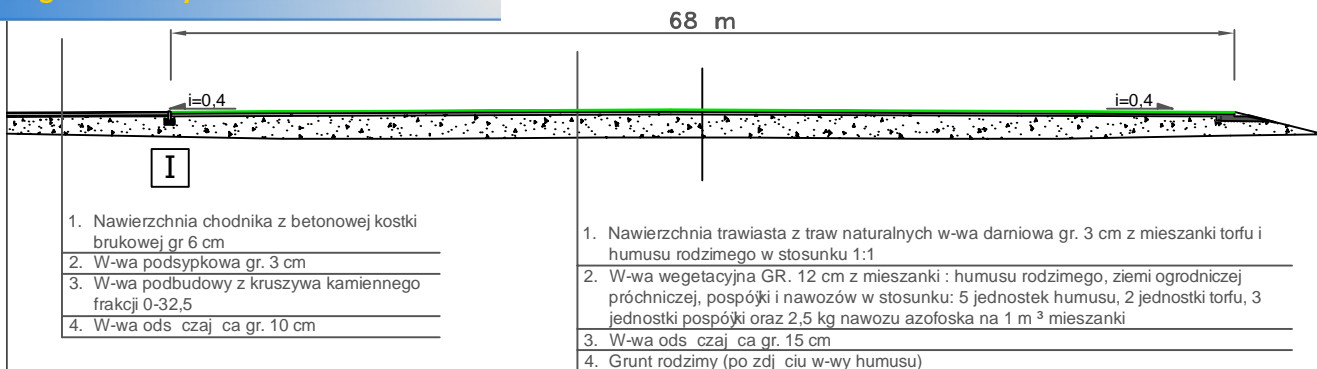


Przekrój poprzeczny przez pole bramkowe

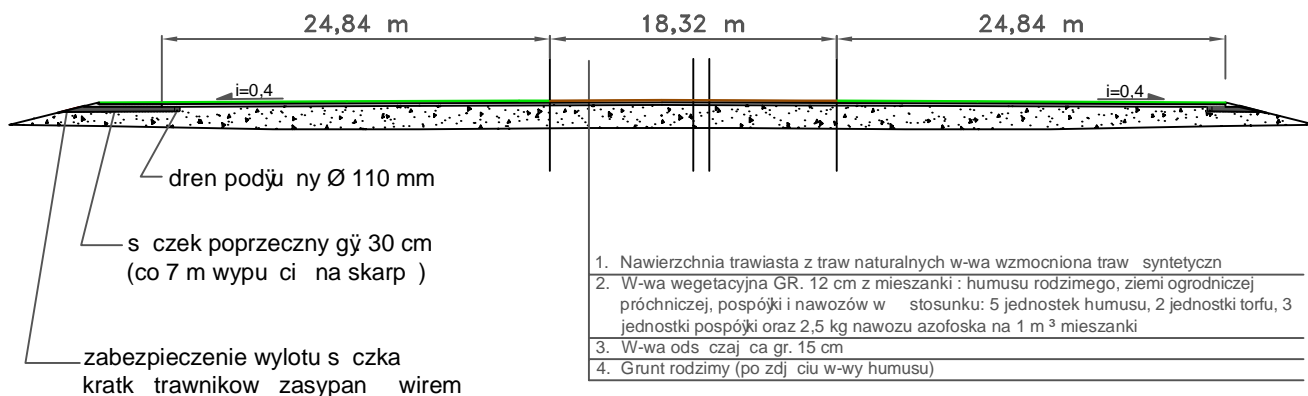

I

Szczegół konst. Obrzeże 6 x 25 na ławie bet.

Skala 1:10

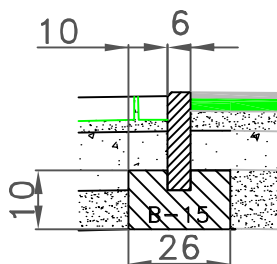

LEGENDA

- nawierzchnia trawiasta
- nawierzchnia hybridowa

Inwestor:		GMINA REJSKA WIE 47-208 Rejska Wie ; ul. Pawyłowicka 1	
Projekt:		AR STUDIO projekt mgr in . arch. ARKADIUSZ HASNY ul. Matejki 4/3, 47-220 K. dzierzyn-Ko le tel:774834063 tel.kom.:602 622 655, e-mail: arstudio@pro.onet.pl	
Autor:		mgr in . arch. Arkadiusz Hasny Upr. Nr:08/OPOKK/2014	Podpis :
Sprawdził:		mgr in . arch. Janusz Kaczmarczyk Upr. Nr:302/94/Op	Podpis :
Temat: PRZEBUDOWA BOISKA PIŁKARSKIEGO W WI KSZYCACH			
47-208 Wiekszyce; działka nr: 688; obr b: Wi kszycze 160306_2,0100; jedn.ewid. Rejska Wie 160306_2			
Branża:		Stadium:	
Architektura		Projekt zagospodarowania terenu	
Tytuł rysunku: PRZEKRÓJ TYPOWY - POPRZECZNY			
Podziałka:	Data:	Nr.rys:	
1:200	22 Marzec 2016	7TŁ	