


SCHODY ZEWNĘTRZNE 1 szt.

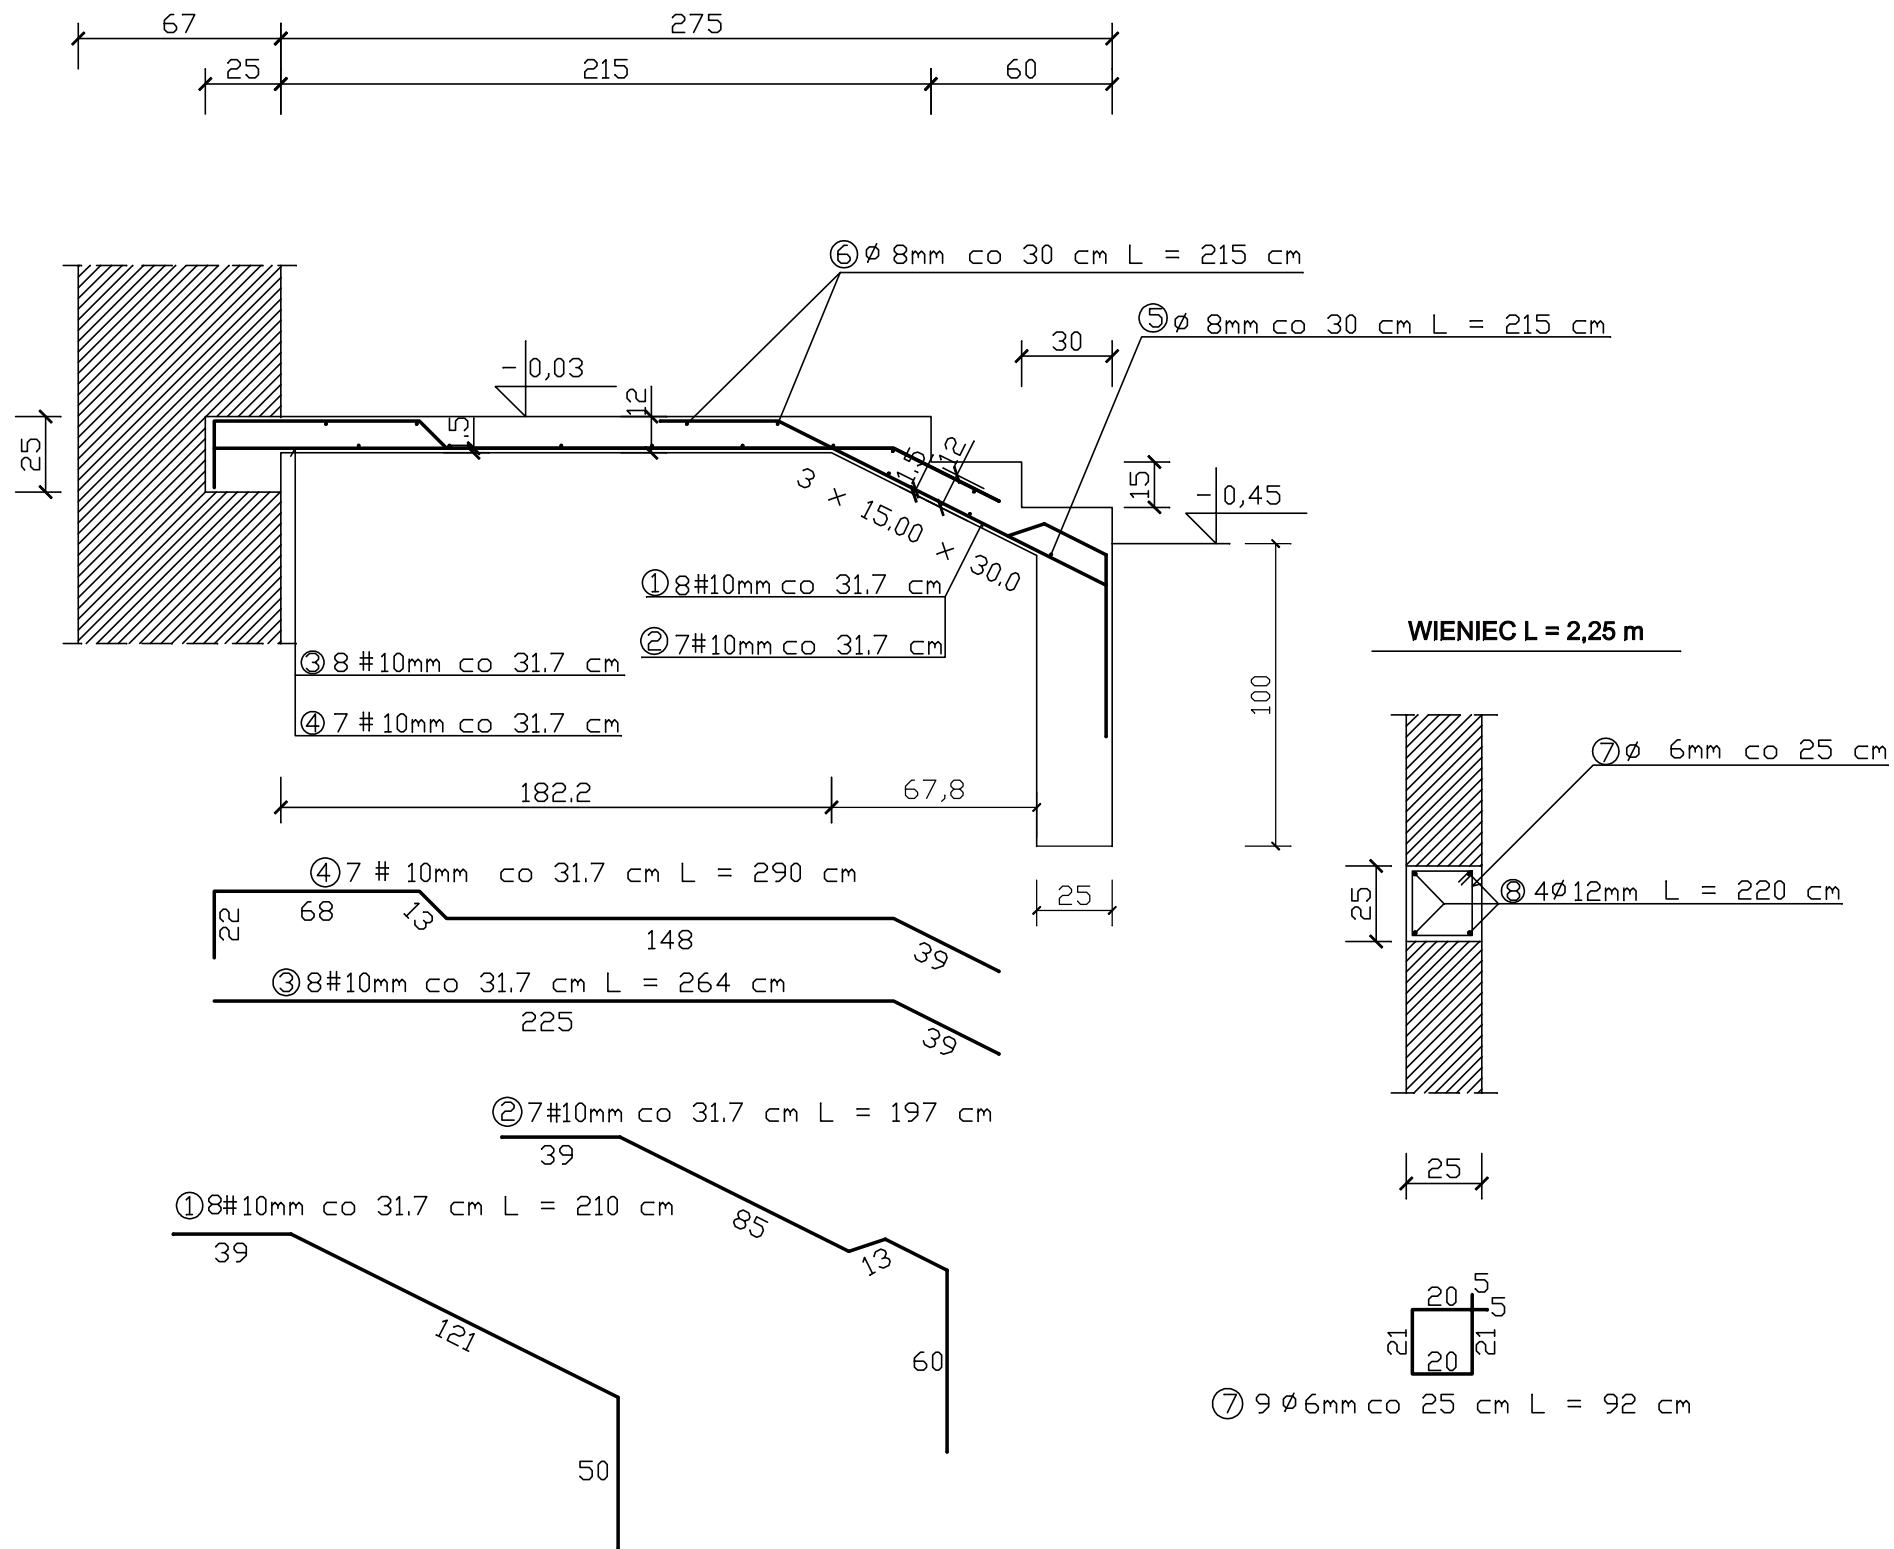


WYKAZ STALI ZBROJENIOWEJ

NR	Średnica [mm]		Długość [cm]	Ilość [szt.]	DŁUGOŚĆ CAŁKOWITA [m]			
	Ø	#			St0S			34GS
					Ø 6	Ø 8	Ø 12	
1		10	210	8				16.80
2		10	197	7				13.79
3		10	264	8				21.12
4		10	290	7				20.30
5	8		215	5		10.75		
6	8		215	12		25.80		
7	6		92	9	8.28			
8	12		220	4			8.80	
DŁUGOŚĆ OGÓŁEM [m]					8.28	36.55	8.80	72.01
MASA JEDNOSTKOWA [kg/m]					0.222	0.395	0.888	0.617
MASA OGÓŁEM [kg]					1.84	14.44	7.81	44.43
MASA RAZEM [kg]					24.09			44.43

BETON KONSTRUKCYJNY C 20/25

STAL ZBROJENIOWA 34GS, St0S

	Zakład Usług Inwestycyjnych DIM sp. z o.o. K-Kozle, ul. Limanowskiego 1 tel. 4824800		
	Branża	Konstrukcja	Stadium PB
Inwestor	Gmina Reńska Wieś ul. Pawłowicka 1, 47-208 Reńska Wieś		
Temat	Adaptacja budynku komunalnego na przedszkole		
Objekt	Budynek użyteczności publicznej, Większyce ul. Koziełska 5, 47-208 Reńska Wieś dz. nr 255/9, 255/3		
Temat rys.	<b>Poz. 5 Schody żelbetowe</b>		20.09.2019
Autor	Tomasz Pierzchlewicz Upr.nr 21/2000/Dp		Skala 1:25
Sprawdzający	Marek Węgrzyn DPL/0114/PWOK/04		Rys. nr K10
Opracował	Jan Ochlast Upr.nr 14/94/Dp		