



**POZ. 1 SCHODY PIWNICA 1 szt.**

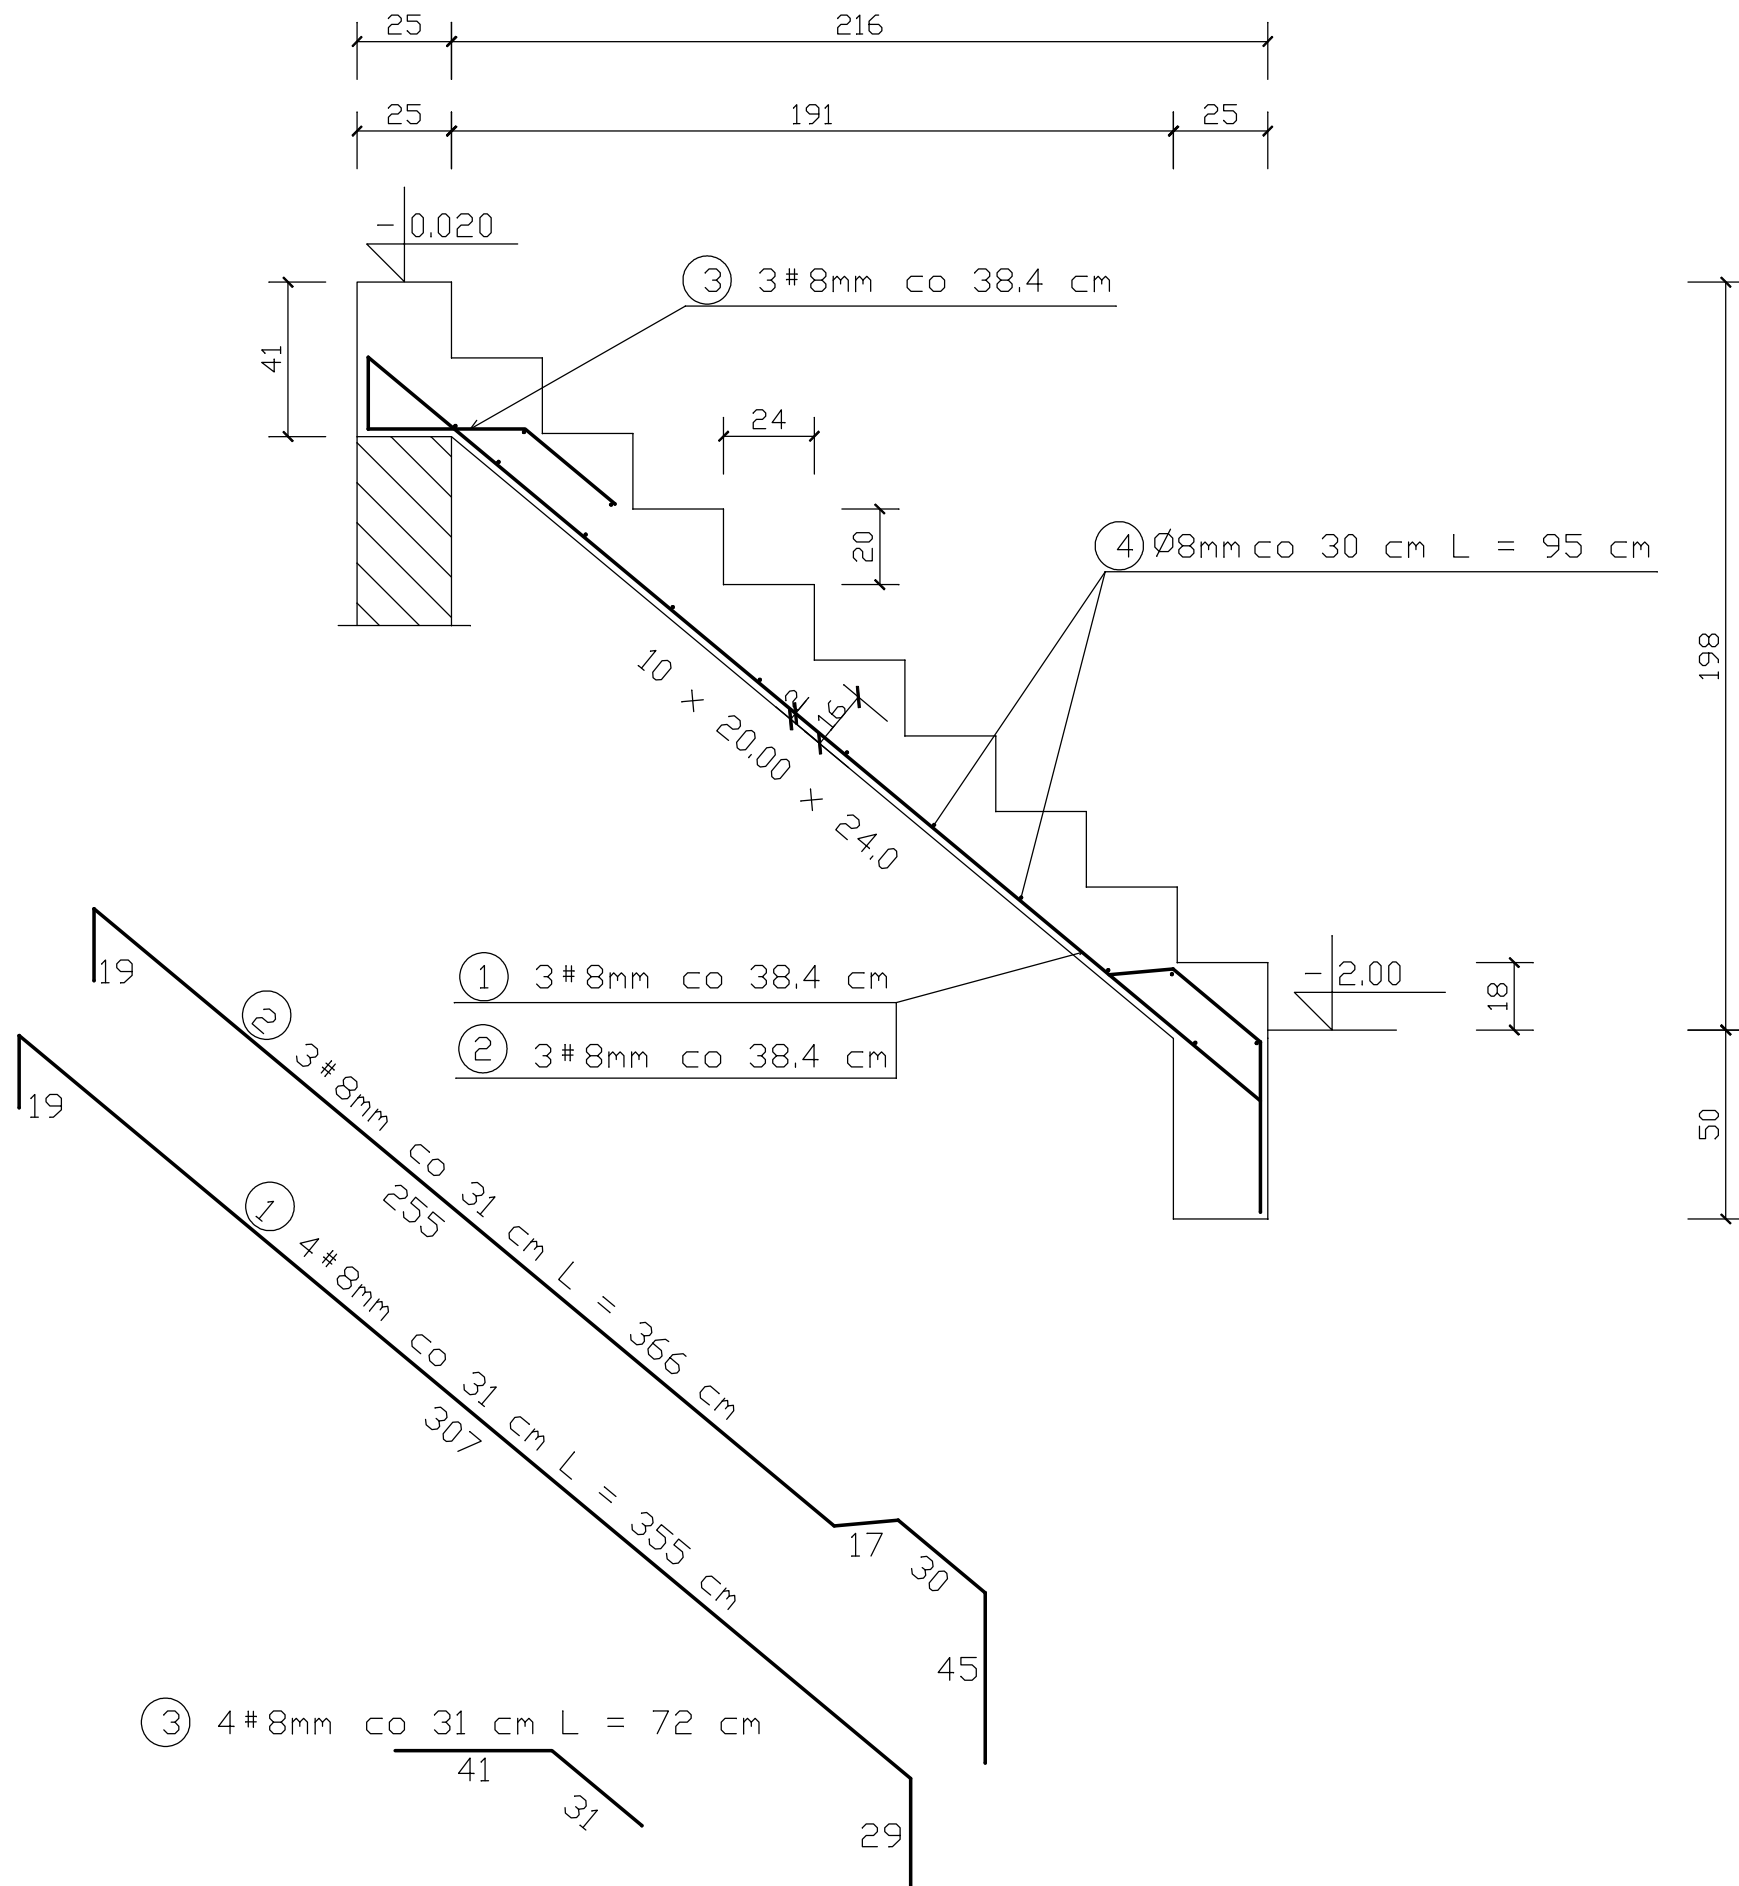

WYKAZ STALI ZBROJENIOWEJ

NR	Srednica [mm] #	Dlugosc [cm]	Ilosc [szt.]	DŁUGOŚĆ CAŁKOWITA [m]	
				St0S Ø 8	34GS # 8
1	8	355	4		14.20
2	8	366	3		10.98
3	8	72	4		2.88
4	8	95	14	13.30	
DŁUGOŚĆ OGÓŁEM [m]				13.30	28.06
MASA JEDNOSTKOWA [kg/m]				0.395	0.395
MASA OGÓŁEM [kg]				5.25	11.08
MASA RAZEM [kg]				16.33	

**BETON KONSTRUKCYJNY C 20/25**  
**STAL ZBROJENIOWA 34GS, St0S**

 Zakład Usług Inwestycyjnych DIM sp. z o.o. K-Kozle, ul. Limanowskiego 1 tel. 4824800			
Branza	Konstrukcja	Stadium	PB
Inwestor	Gmina Reńska Wieś ul. Pawłowicka 1, 47-208 Reńska Wieś		
Temat	Adaptacja budynku komunalnego na przedszkole		
Objekt	Budynek użyteczności publicznej, Większyce ul. Koziełska 5, 47-208 Reńska Wieś dz. nr 255/9, 255/3		
Temat rys.	<b>Poz. 1 Schody żelbetowe piwnicy</b>		20.09.2019
Autor	Tomasz Pierzchlewicz Upr.nr 21/2000/Op		Skala 1:20
Sprawdzający	Marek Węgrzyn OPL/0114/PWOK/04		Rys. nr K5
Opracował	Jan Ochlast Upr.nr 14/94/Op		