



BELKA ŻELBETOWA B 1 szt. 1

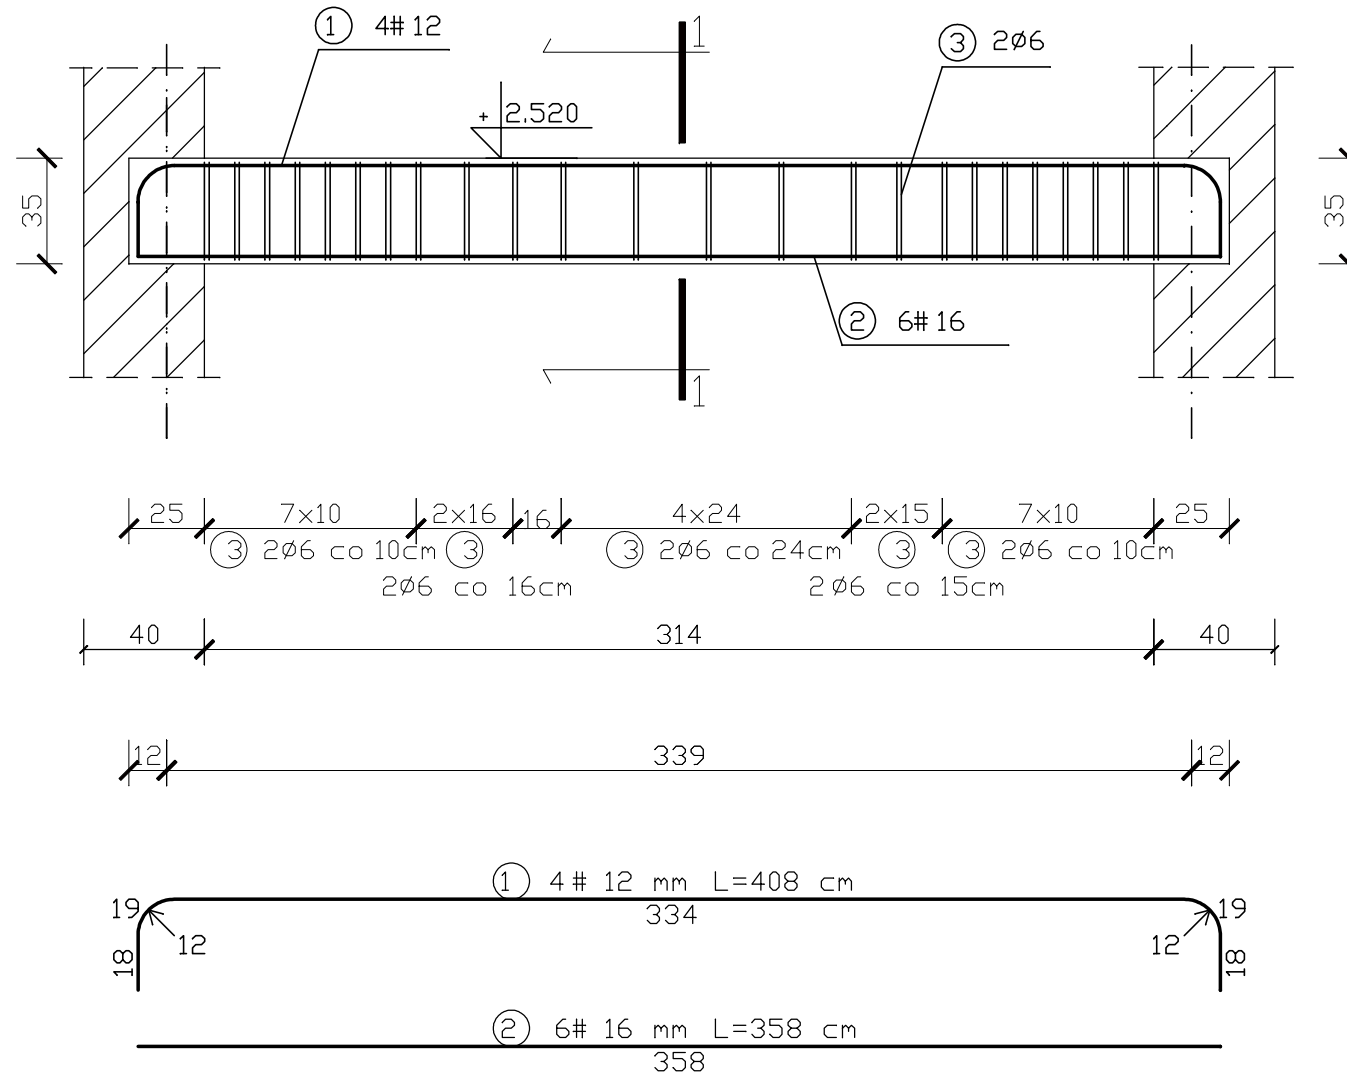


PRZEKRÓJ 1-1

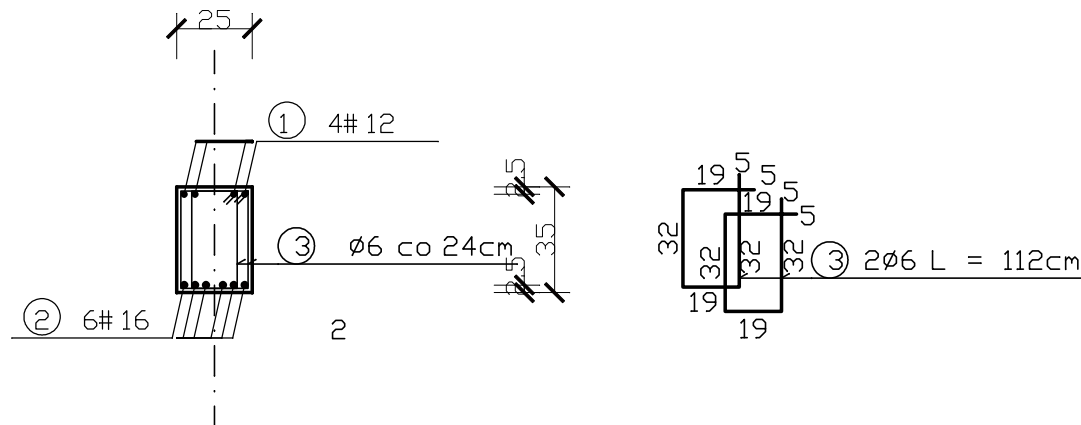

WYKAZ STALI ZBROJENIOWEJ

NR	Średnica [mm]		Długość [cm]	Ilość [szt.]	DŁUGOŚĆ CAŁKOWITA [m]		
	Ø	#			St0S		34GS
					Ø 6	# 12	# 16
1		12	408	4		16.32	
2		16	358	6			21.48
3	6		112	48	53.76		
DŁUGOŚĆ OGÓŁEM [m]					53.76	16.32	21.48
MASA JEDNOSTKOWA [kg/m]					0.222	0.888	1.578
MASA OGÓŁEM [kg]					11.93	14.49	33.90
MASA RAZEM [kg]					11.93	48.39	

 Zakład Usług Inwestycyjnych DIM sp. z o.o. K-Kozle, ul. Limanowskiego 1 tel. 4824800			
Branża	Konstrukcja	Stadium	PB
Inwestor	Gmina Reńska Wieś ul. Pawłowicka 1, 47-208 Reńska Wieś		
Temat	Adaptacja budynku komunalnego na przedszkole		
Objekt	Budynek użyteczności publicznej, Większyce ul. Kozielska 5, 47-208 Reńska Wieś dz. nr 255/9, 255/3		
Temat rys.	Belka żelbetowa B1		20.09.2019
Autor	Tomasz Pierzchlewicz Upr.nr 21/2000/Dp		Skala 1:25
Sprawdzający	Marek Węgrzyn DPL/0114/PWOK/04		Rys. nr K8
Opracował	Jan Ochlast Upr.nr 14/94/Dp		