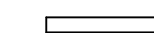


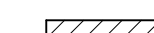
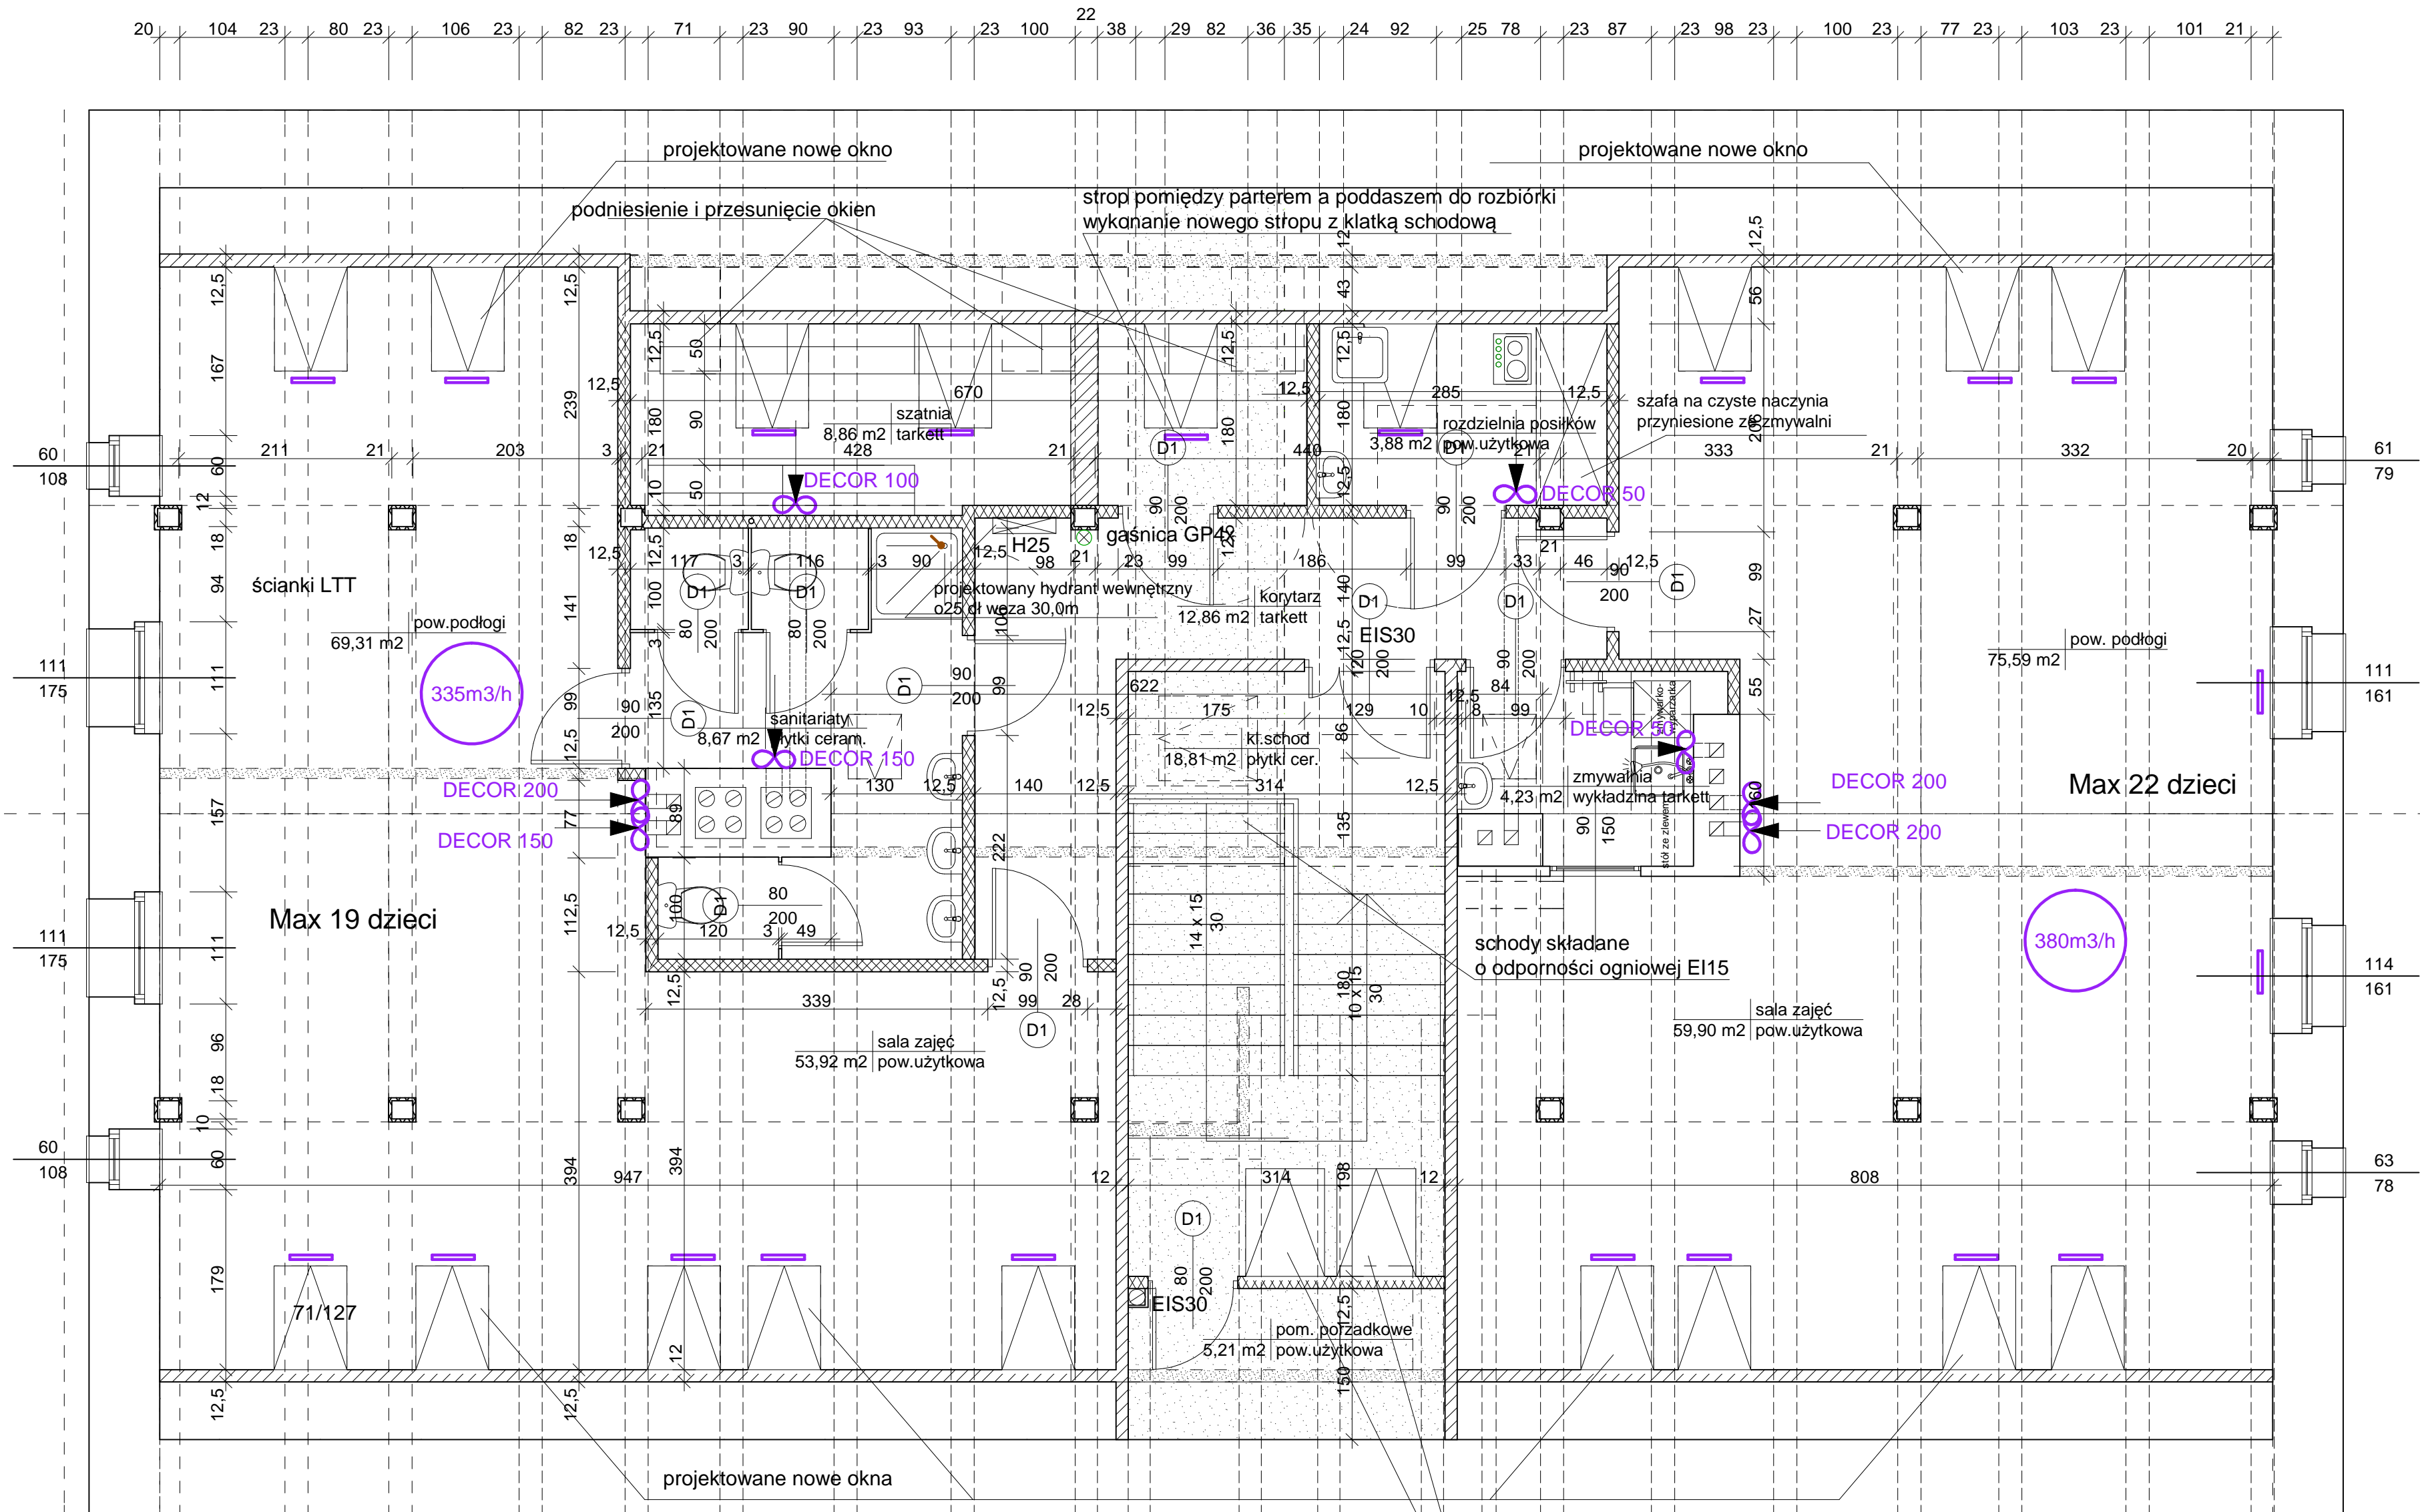


Zabezpieczenie przekrojów 2 x 15 mm Nida Ogień Plus
 Ścianka działowa która spełni wszystkie wymagania to 125A75/Cicha+Expert(zwykła)

-  ściany istniejące
-  ściany i elementy do wyburzenia
-  projektowana ściana o odporności ogniowej E115
-  projektowana ściana o odporności ogniowej E160



okna oddymiające 78/140 firmy VELUX
 lub innej firmy o powierzchni czynnej oddymiania min. 0,5 m2 każde

wentylacja grawitacyjna wspomagana mechanicznie
 poprzez zastosowanie wentylatorów osiowych DECOR

— w górnych ramach okiennych zamontować nawiewniki
 o wydajności 45 m3/h - po dwa na każde okno

		Zakład Usług Inwestycyjnych DIM sp. z o.o. K-Koźle, ul. Limanowskiego 1 tel. 4824800	
Branża	Architektura	Stadium	
Inwestor	Gmina Reńska Wieś ul. Pawłowicka 1, 47-208 Reńska Wieś		
Temat	Adaptacja budynku komunalnego na przedszkole		
Obiekt	Budynek użyteczności publicznej Wiekszyce, ul. Kozielska 5 47-208 Reńska Wieś, dz. nr 255/9, 255/3		
Temat rys.	Rzut poddasza- wentylacja	20 września 2019	
Autor	Mateusz Mileko upr. nr SWK/0126/PBS/15	Skala 1:50	
Opracował	Piotr Przygoda upr. nr 252/Op/92	Rys. nr S11	