

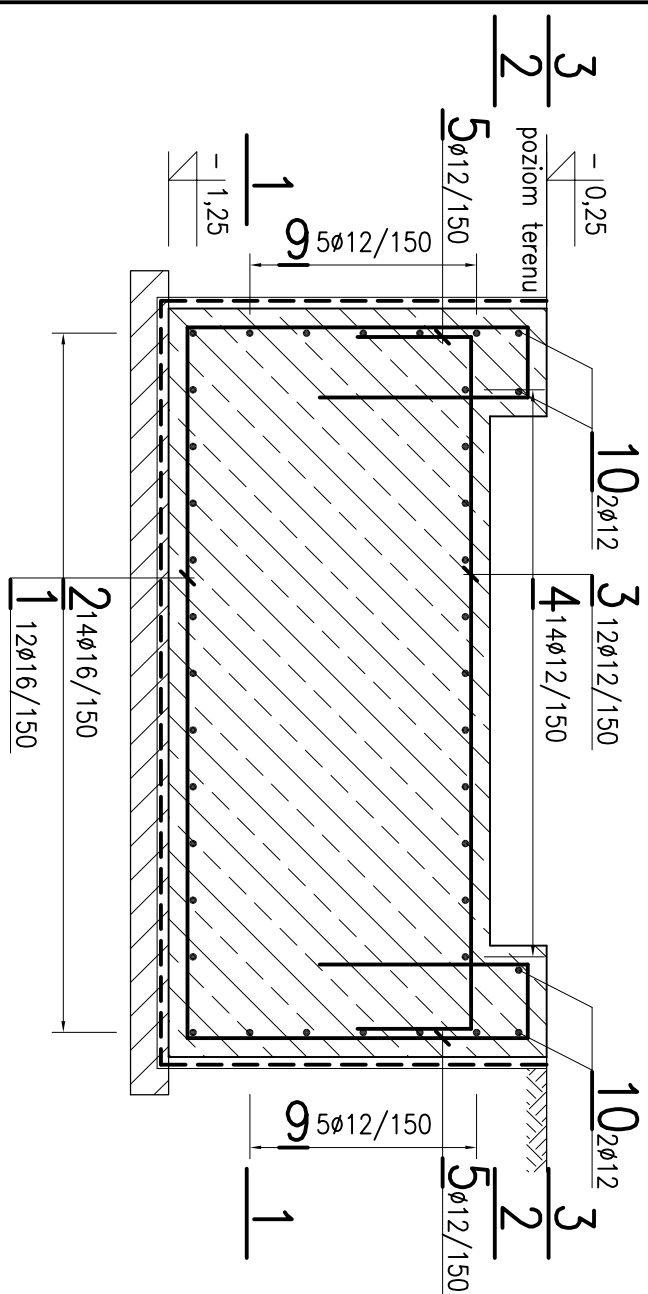
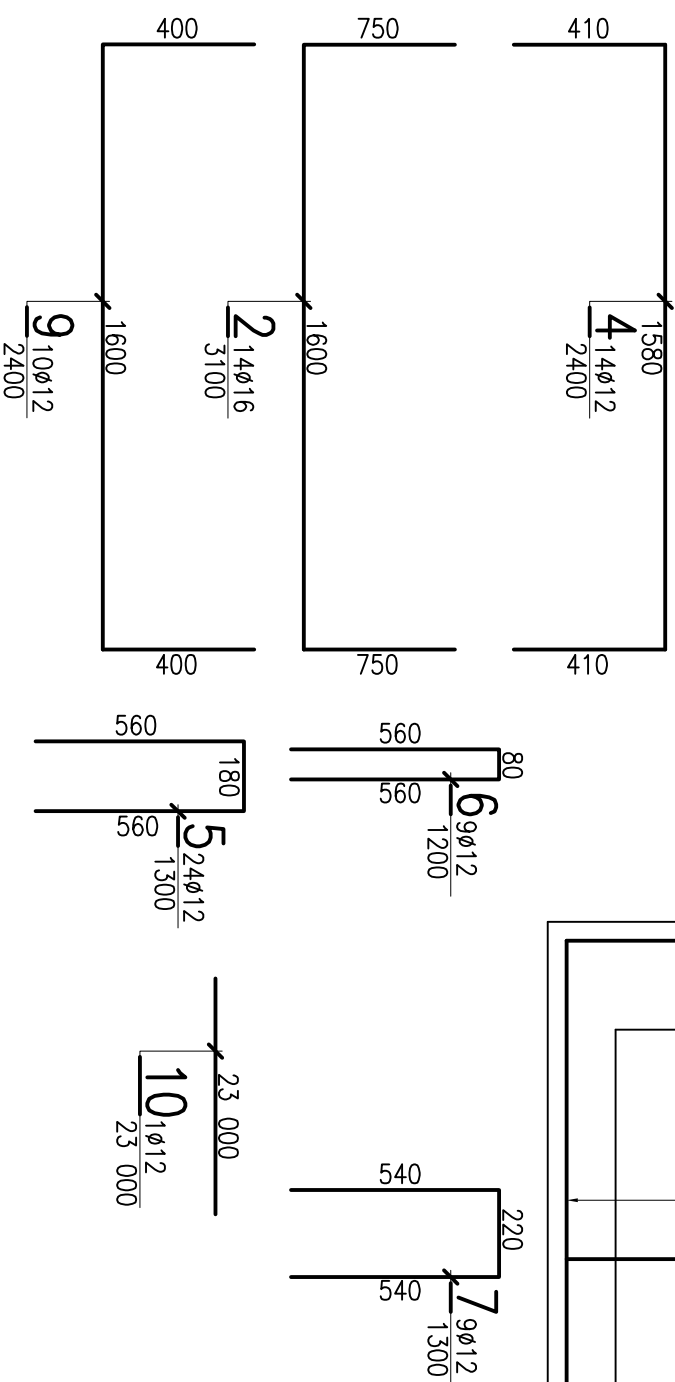
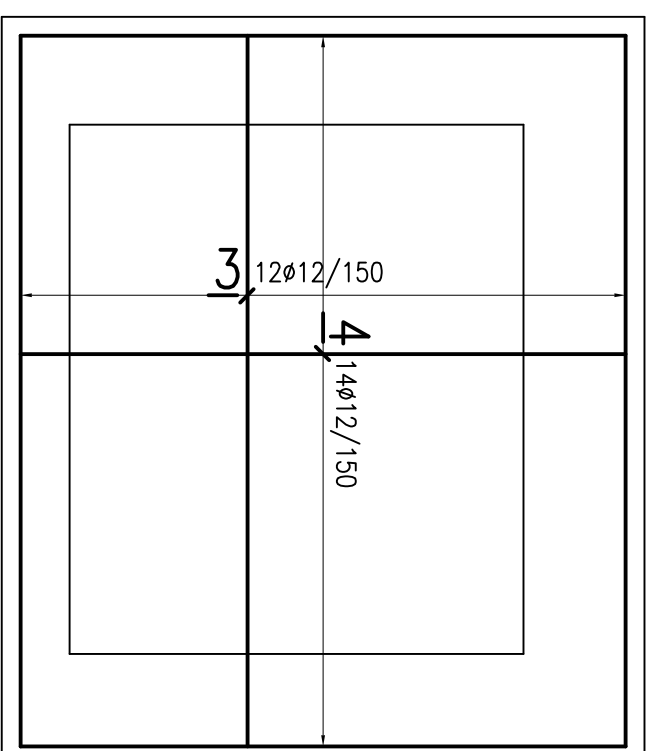


FUNDAMENT F-1

1:20

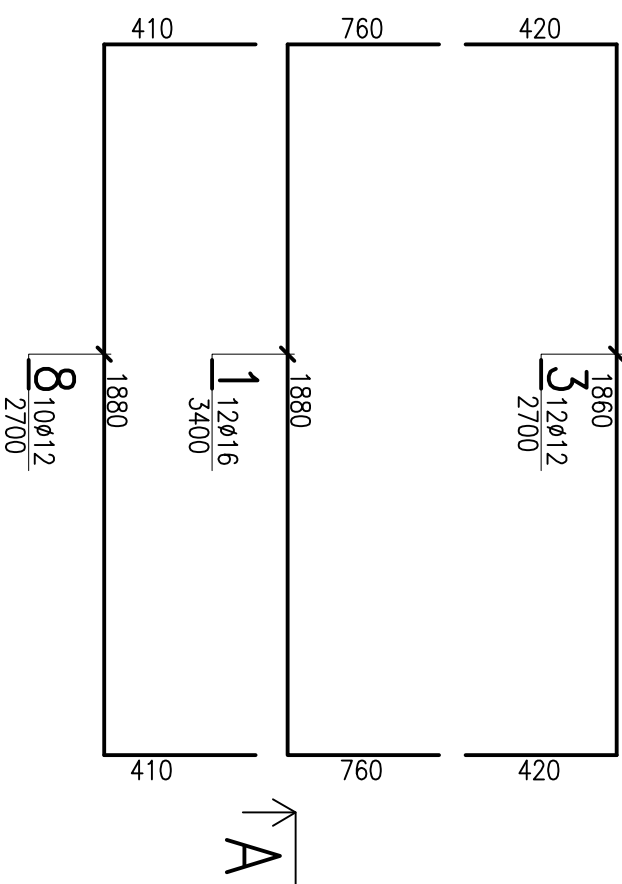

2-2 - ZBROJENIE GÓRNE
1:20

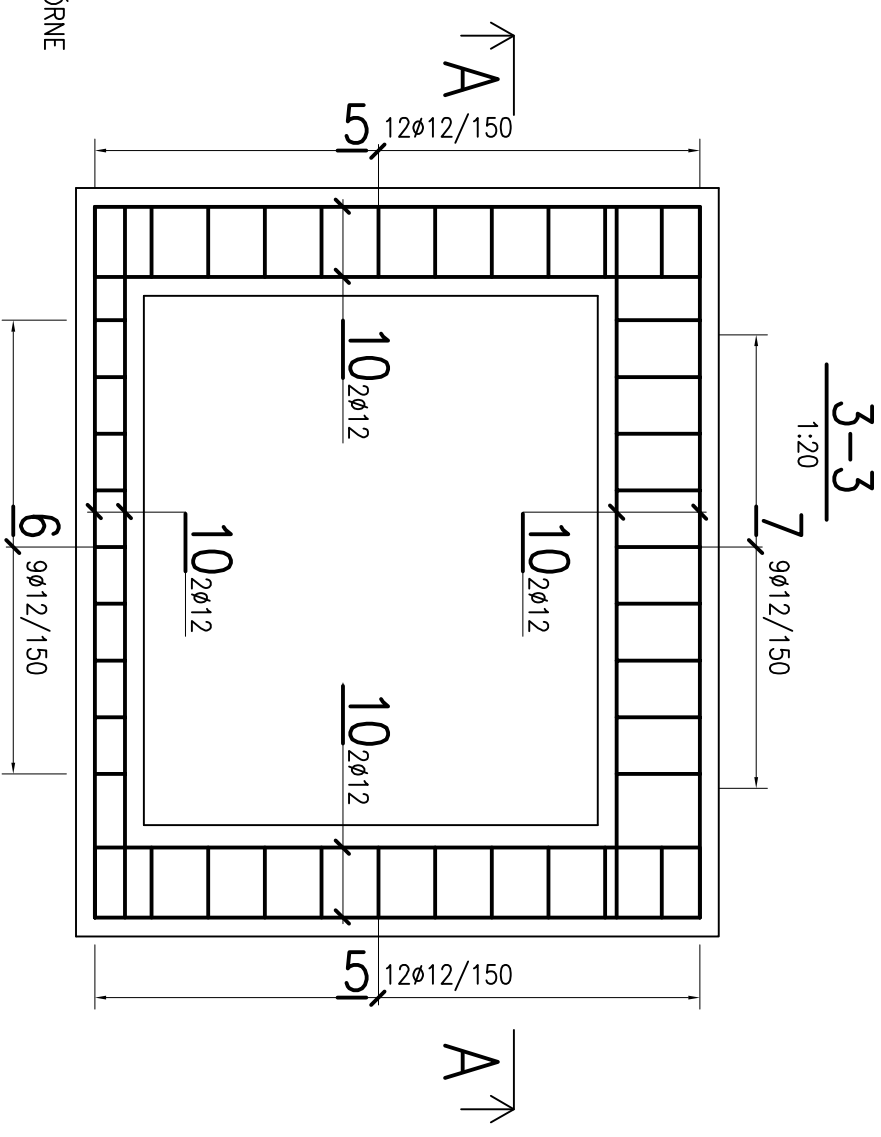

- UWAGI:**
1. Materiały: beton konstrukcyjny kl. C25/30
 2. Wszystkie wymiary sprawdzić na budowie
 3. Wymiary podano w [mm], poziomy w [m]
 4. Poziom ±0,00 ustalić na budowie wzg istniejącego terenu oraz istniejącej posadzki budynku.

mwk PROJEKT

projekty budowlane, nadzory, przeglądy budowlane
ul. ZAMKOWA 18
47-208 WIEKSZYCE
TEL. 601 889 151

TEMAT:

MODERNIZACJA BUDYNKU GOK

INWESTOR:

Gmina Renska Wieś
ul. Pawłowicka 1, 47-208
Renska Wieś

Budynek użyteczności publicznej
ul. Renski Kościół 2, Renska Wieś
Odręb: RENSKA WIEŚ, dz. nr 1267/6

PROJEKTOWAŁ:

mgr inż. MAREK WĘGRZYŃ

NR UPRAWNIEN

Konstrukcja:

TYTUŁ, IMIĘ I NAZWISKO

OP/0114/PWOK/04

PODPIS

OPRACOWAŁ:

mgr inż. ANDRZEJ GOŁĄBEK

OP/0584/PWOK/10

SPRAWDZIŁ:

mgr inż. ANDRZEJ GOŁĄBEK

OP/0584/PWOK/10

NAZWA RYS.:

FUNDAMENT F-1

BRANŻA:

BUDOWLANA

FAZA: PROJEKT BUDOWLANY

SKALA:

1:20

NR RYS.: 02

Program CAD: AutoCAD nr licencji: 347-57168871

DATA: 10.04.2019

FORMAT: 420x297

K