





ZMIANA NR 3 STUDIUM UWARUNKOWAŃ I KIERUNKÓW ZAGOSPODAROWANIA PRZESTRZENNEGO GMINY REŃSKA WIEŚ

Uwarunkowania zagospodarowania przestrzennego

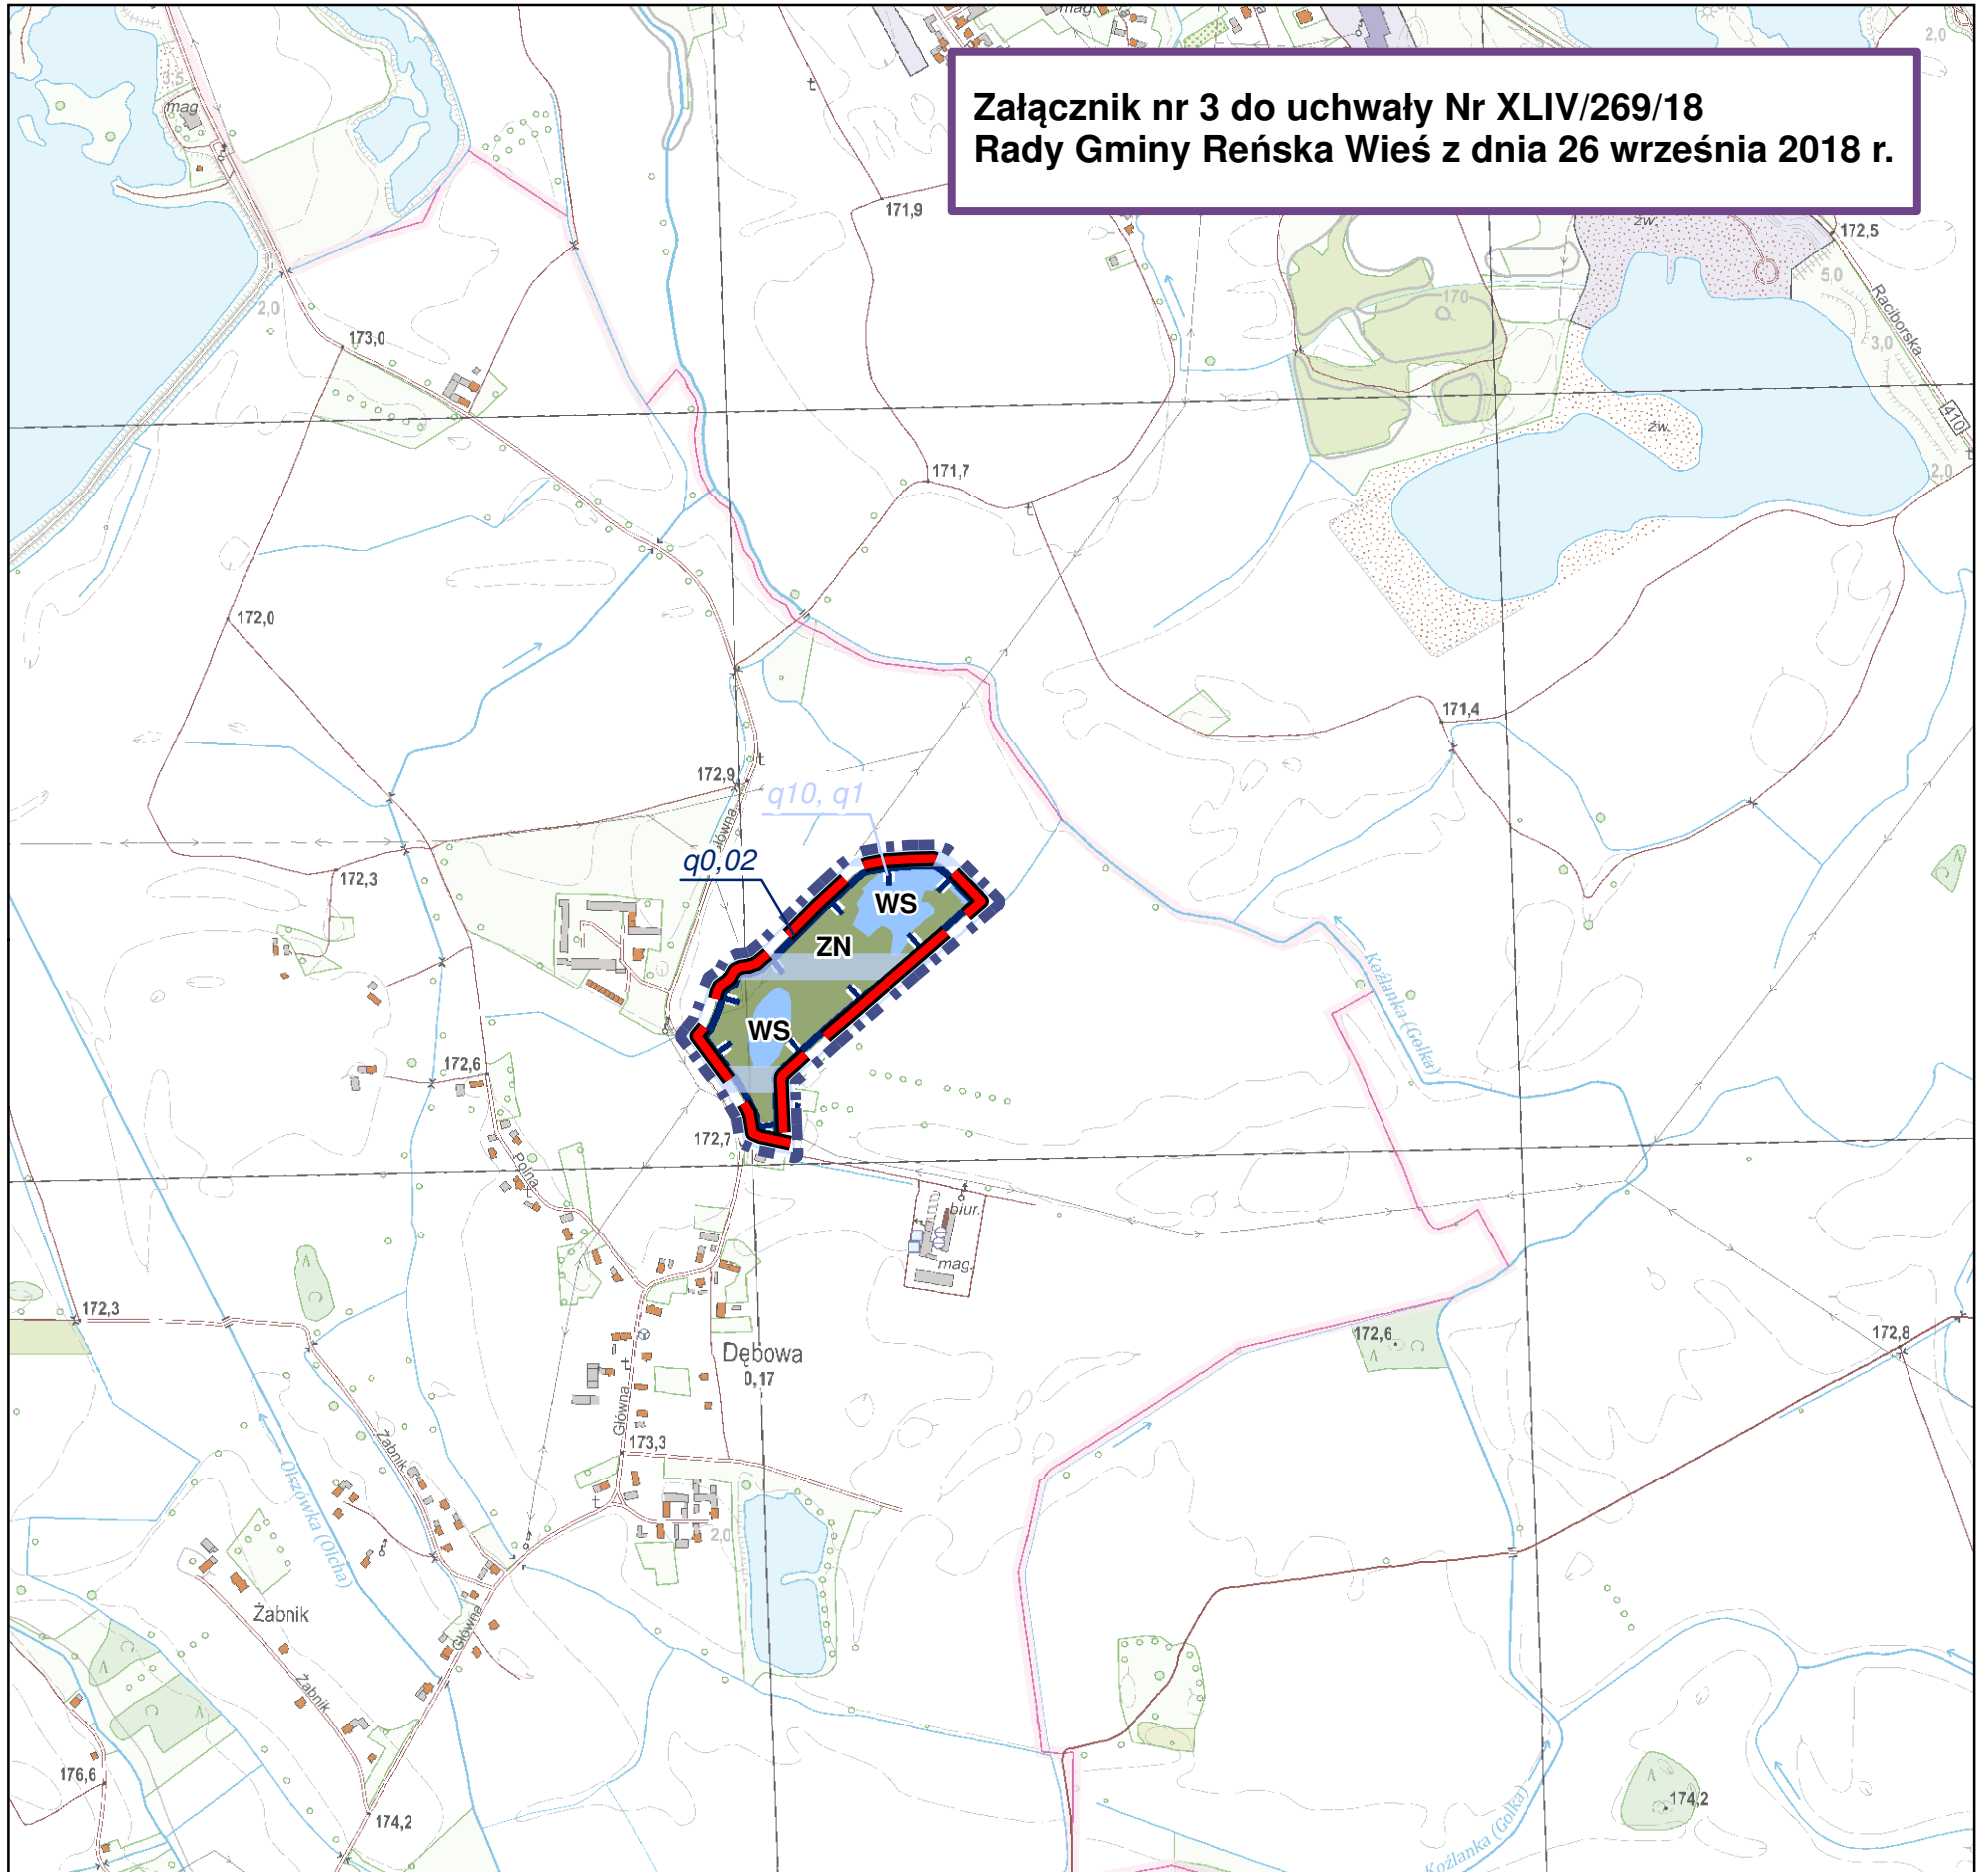

Załącznik nr 3 do uchwały Nr XLIV/269/18
Rady Gminy Reńska Wieś z dnia 26 września 2018 r.

SKALA 1: 10 000

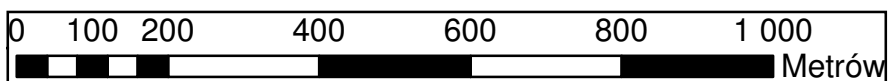

TERENY NARAŻONE NA NIEBEZPIECZEŃSTWO POWODZI

- q10, q1 obszary szczególnego zagrożenia powodzią
- q0,02 obszary, na których prawdopodobieństwo wystąpienia powodzi jest niskie i wynosi raz na 500 lat (Q 0,2%)

LEGENDA

- granica obszaru objętego zmianą Studium

OCHRONA ŚRODOWISKA I ZASOBY NATURALNE

- obszary występowania udokumentowanych złóż "Dębowa 3" (kruszywa naturalne)

DOMINUJĄCE SPOSOBY ZAGOSPODAROWANIA TERENU

- ZN obszary zieleni nieurządzonej
- WS obszary wód śródlądowych