

ZARZĄDZENIE nr 175/2022
Wójta Gminy Reńska Wieś
z dnia 21 listopada 2022 r.

**w sprawie ustanowienia nieodpłatnej służebności przejścia i przejazdu
na działce nr 361 obręb Kamionka stanowiącej własność Gminy Reńska Wieś**

Na podstawie art. 30 ust. 1 i ust. 2 pkt. 3 ustawy z dnia 8 marca 1990 r. o samorządzie gminnym (tekst jednolity Dz. U. z 2022 r, poz. 559), art. 25 ust. 1 ustawy z dnia 21 sierpnia 1997 r. o gospodarce nieruchomościami (tekst jednolity Dz. U. z 2021 r. poz. 1899 z późn. zm.), §2 ust. 2 pkt. e uchwały nr XXVII/170/09 Rady Gminy Reńska Wieś z dnia 4 lutego 2009r. w sprawie określenia zasad gospodarowania nieruchomościami stanowiącymi własność Gminy Reńska Wieś (Dziennik Urzędowy Województwa Opolskiego nr 20 poz. 337 z dnia 27 marca 2009 r. z późn. zm.), zarządzam co następuje:

§ 1


Ustanawiam nieodpłatną służebność przejścia i przejazdu na odcinku działki nr 361 obręb Kamionka, Księga Wieczysta nr OP1K/00036648/6, stanowiącej własność Gminy Reńska Wieś, dla każdego czesnego właściciela bądź użytkownika wieczystego działki nr 261 obręb Kamionka. W/w służebność przedstawiono na załączniku graficznym stanowiącym integralną część niniejszego zarządzenia.

§ 2

W/w działki, na których ustanowiono służebność, należy wyodrębnić do nowej księgi wieczystej.

§ 3

Zarządzenie wchodzi z dniem podpisania.

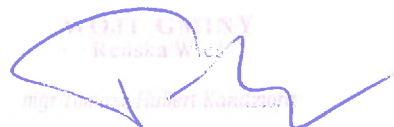
WÓJTA GMINY
Reńska Wieś
ul. 11 Listopada 10
45-100 Kamionka

STAROSTWO POWIATOWE
w Kędzierzynie-Koźlu
Wydział Geodezji, Kartografii,
Katastru i Nieruchomości
47-270 KĘDZIERZYN-KOŹLE
ul. Judyńca 4 277

województwo
miasto - gmina
wieś - obręb
położenie

opolskie
REŃSKA WIEŚ

KAMIONKA


k.m. 3 dz. 361/261

ul. 6.132.21.08.13; -3.1

Godło mapy zas.
Skala

1:1000

MAPA O USTANOWIENIE SŁUŻEBNOŚCI PRZEJAZDU I PRZECHODU PRZEZ CZĘŚĆ DZIAŁKI NR 361 OBRĘB: KAMIONKA NA RZECZ KAŻDOCZESNEGO WŁAŚCICIELA DZIAŁKI NR 261 OBRĘB: KAMIONKA

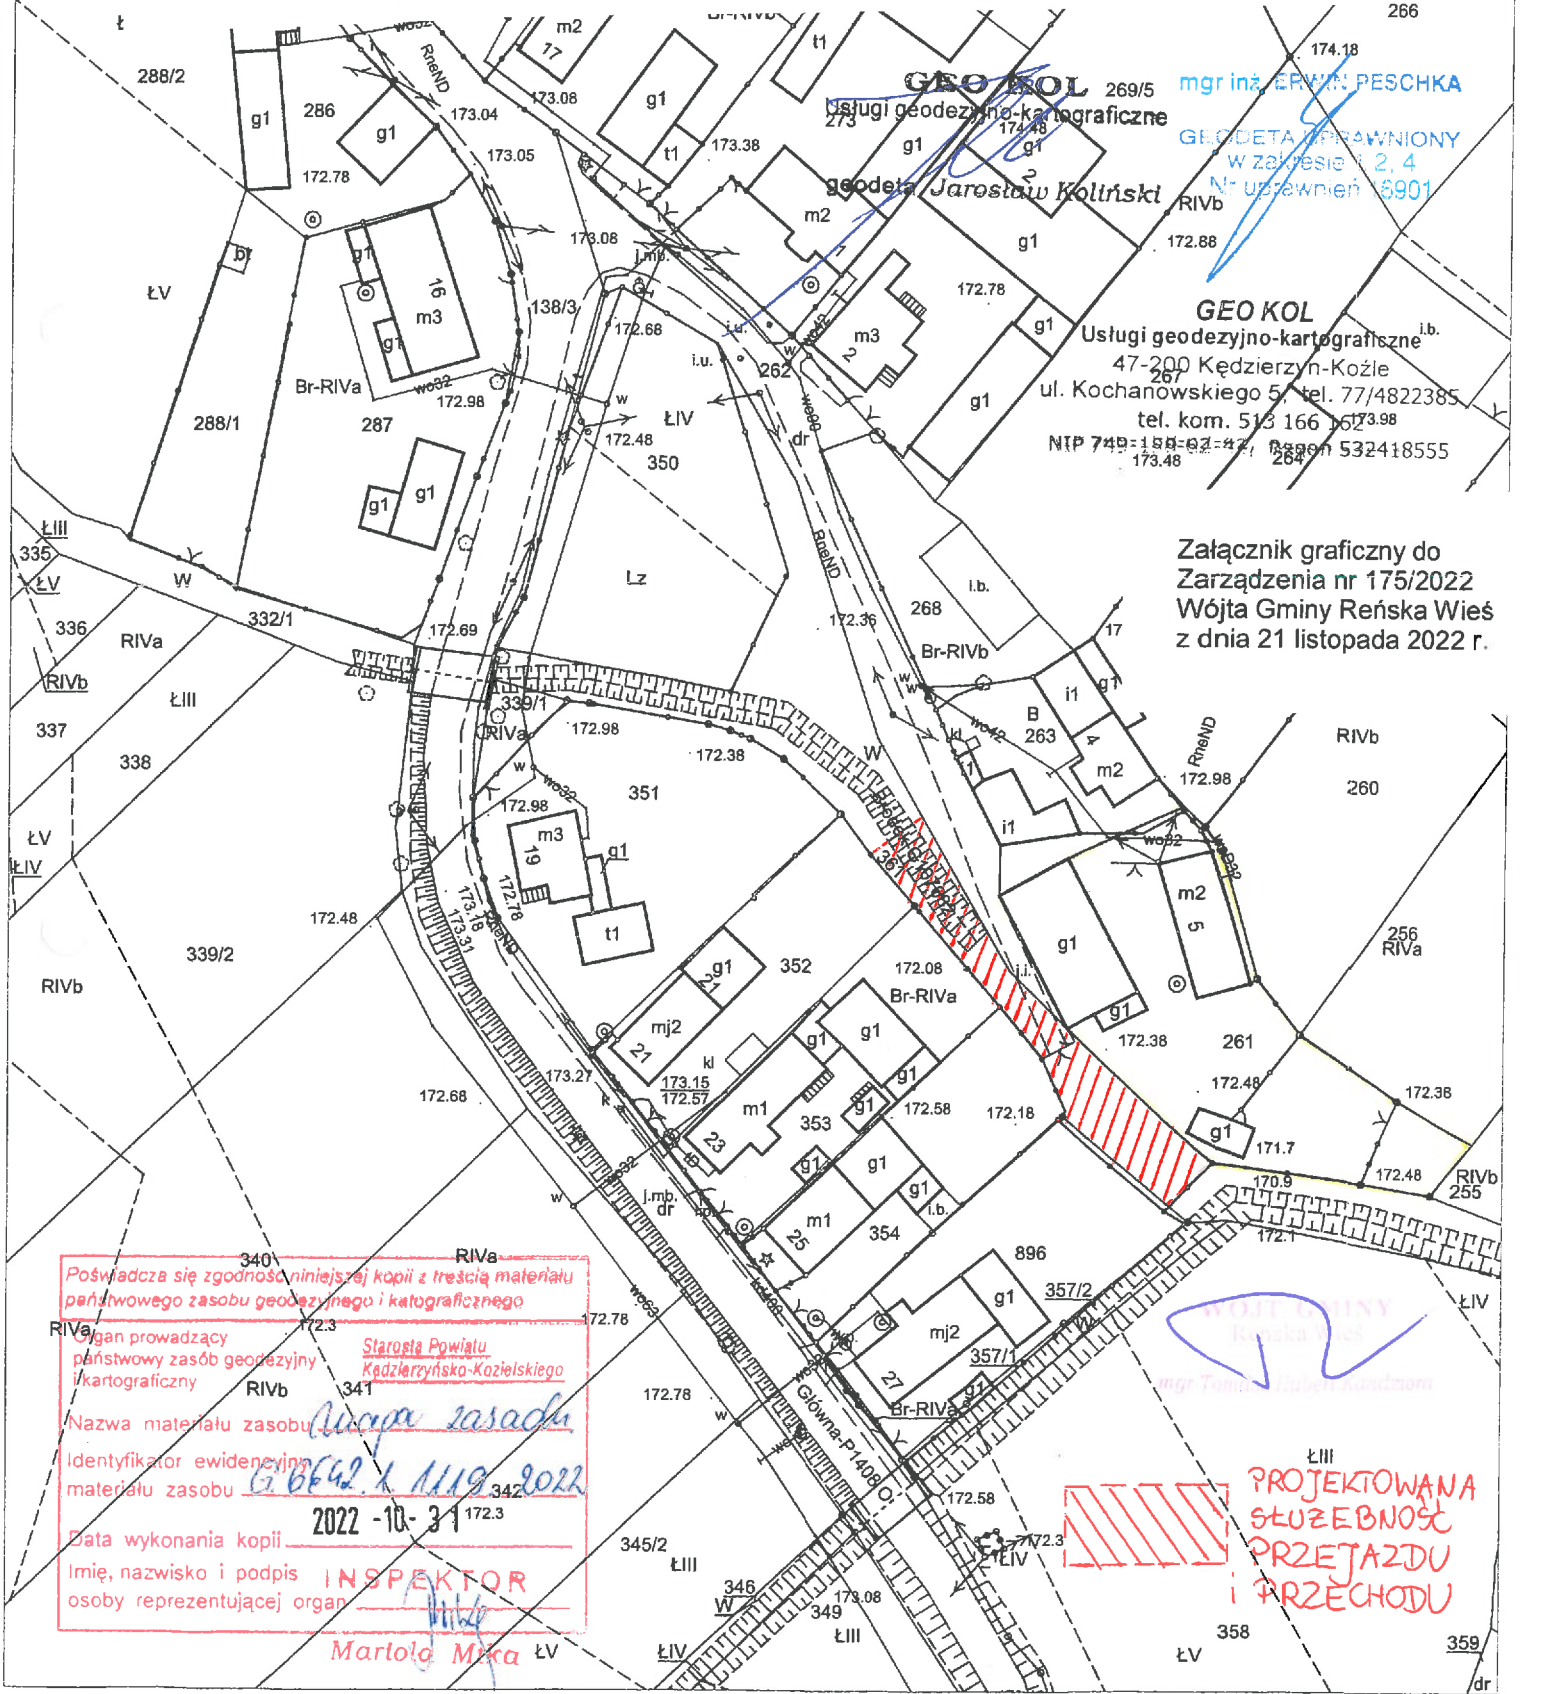

GEO KOL
Usługi geodezyjno-kartograficzne
geodeta Jarosław Koltński

mgr inż. ERWIN PESCHKA
GEODETA UPRAWNIONY
w Zakresie 2, 4
Nr uprawnień 8901

GEO KOL
Usługi geodezyjno-kartograficzne
47-200 Kędzierzyn-Koźle
ul. Kochanowskiego 5, tel. 77/4822385
tel. kom. 513 166 162
NIP 749-198-02-42, REGON 532418555

Załącznik graficzny do
Zarządzenia nr 175/2022
Wójta Gminy Reńska Wieś
z dnia 21 listopada 2022 r.

Posiada się zgodną niniejszej kopii z treścią materiału
państwowego zasobu geodezyjnego i kartograficznego

Organ prowadzący
państwowy zasób geodezyjny
i kartograficzny

Nazwa materiału zasobu Uczyna zasadu

Identyfikator ewidencyjny
materiału zasobu 6.0642 x 1119-2022

Data wykonania kopii 2022-10-31

Imię, nazwisko i podpis INSPEKTOR
Marta Mita

PROJEKTOWANA
SŁUŻEBNOŚĆ
PRZEJAZDU
I PRZECHODU