


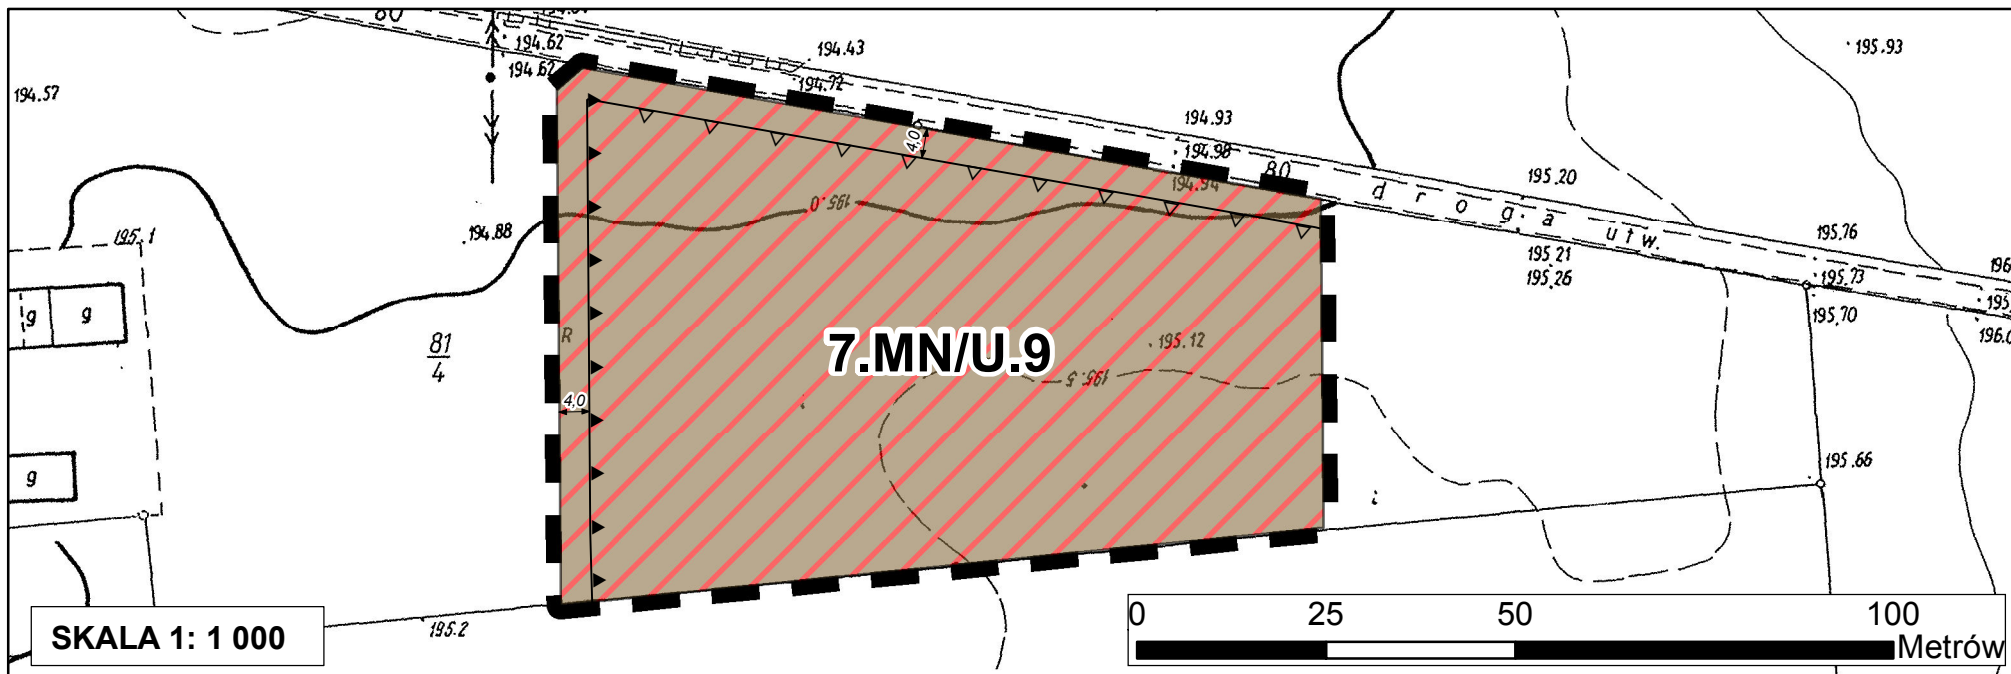

ZMIANA MIEJSCOWEGO PLANU ZAGOSPODAROWANIA PRZESTRZENNEGO GMINY REŃSKA WIEŚ



LEGENDA

- granica obszaru objętego zmianą planu
- linie rozgraniczające tereny o różnym przeznaczeniu lub różnych zasadach zagospodarowania
- nieprzekraczalna linia zabudowy
- obowiązująca linia zabudowy
- wskazane w wybranych miejscach wymiary (w metrach): odległości usytuowania linii zabudowy od linii rozgraniczającej tereny

PRZEZNACZENIE TERENÓW

- teren zabudowy mieszkaniowo-usługowej

WYRYS ZE STUDYUM UWARUNKOWAŃ I KIERUNKÓW ZAGOSPODAROWANIA PRZESTRZENNEGO GMINY REŃSKA WIEŚ

przyjętego Uchwałą Nr V/23/11
Rady Gminy Reńska Wieś z dnia 11 lutego 2011 r.

SKALA 1 : 10 000

