

**UCHWAŁA NR XVIII/114/16**  
**RADY GMINY REŃSKA WIEŚ**  
**z dnia 27 kwietnia 2016 r.**

**w sprawie przystąpienia do sporządzenia zmiany miejscowego planu zagospodarowania przestrzennego Gminy Reńska Wieś**

Na podstawie art. 18 ust. 2 pkt. 5 ustawy z dnia 8 marca 1990 roku o samorządzie gminnym (Dz. U. z 2016 r. poz. 446) oraz art. 9 ust. 1 w związku z art. 14 ust. 1 i 2 i art. 27 ustawy z dnia 27 marca 2003 r. o planowaniu i zagospodarowaniu przestrzennym (Dz. U. z 2015 r. poz. 199 ze zm.), oraz w związku z uchwałą Rady Gminy Reńska Wieś Nr V/23/11 z dnia 11 lutego 2011 roku w sprawie uchwalenia zmiany Studium uwarunkowań i kierunków zagospodarowania przestrzennego gminy Reńska Wieś, Rada Gminy Reńska Wieś uchwala, co następuje:

**§1**

1. Przystępuje się do sporządzenia zmiany miejscowego planu zagospodarowania przestrzennego gminy Reńska Wieś, zwanego dalej planem, obejmującego obszar położony w sołectwie **Radziejów**.
2. Granice obszaru objętego zmianą planu, przedstawia załącznik graficzny, stanowiący integralną część niniejszej uchwały.

**§2**

Traci moc uchwała nr XVII/106/16 Rady Gminy Reńska Wieś z dnia 22 marca 2016 r.

**§3**


Wykonanie uchwały powierza się Wójtowi Gminy Reńska Wieś.

**§4**

Uchwała wchodzi w życie z dniem podjęcia i podlega ogłoszeniu w Biuletynie Informacji Publicznej.

**PRZEWODNICZĄCY**  
Rady Gminy Reńska Wieś  
  
**mgr Krystian Flegel**

Załącznik do Uchwały nr XVIII/114/16 Rady Gminy Reńska Wieś z dnia 27 kwietnia 2016 r.

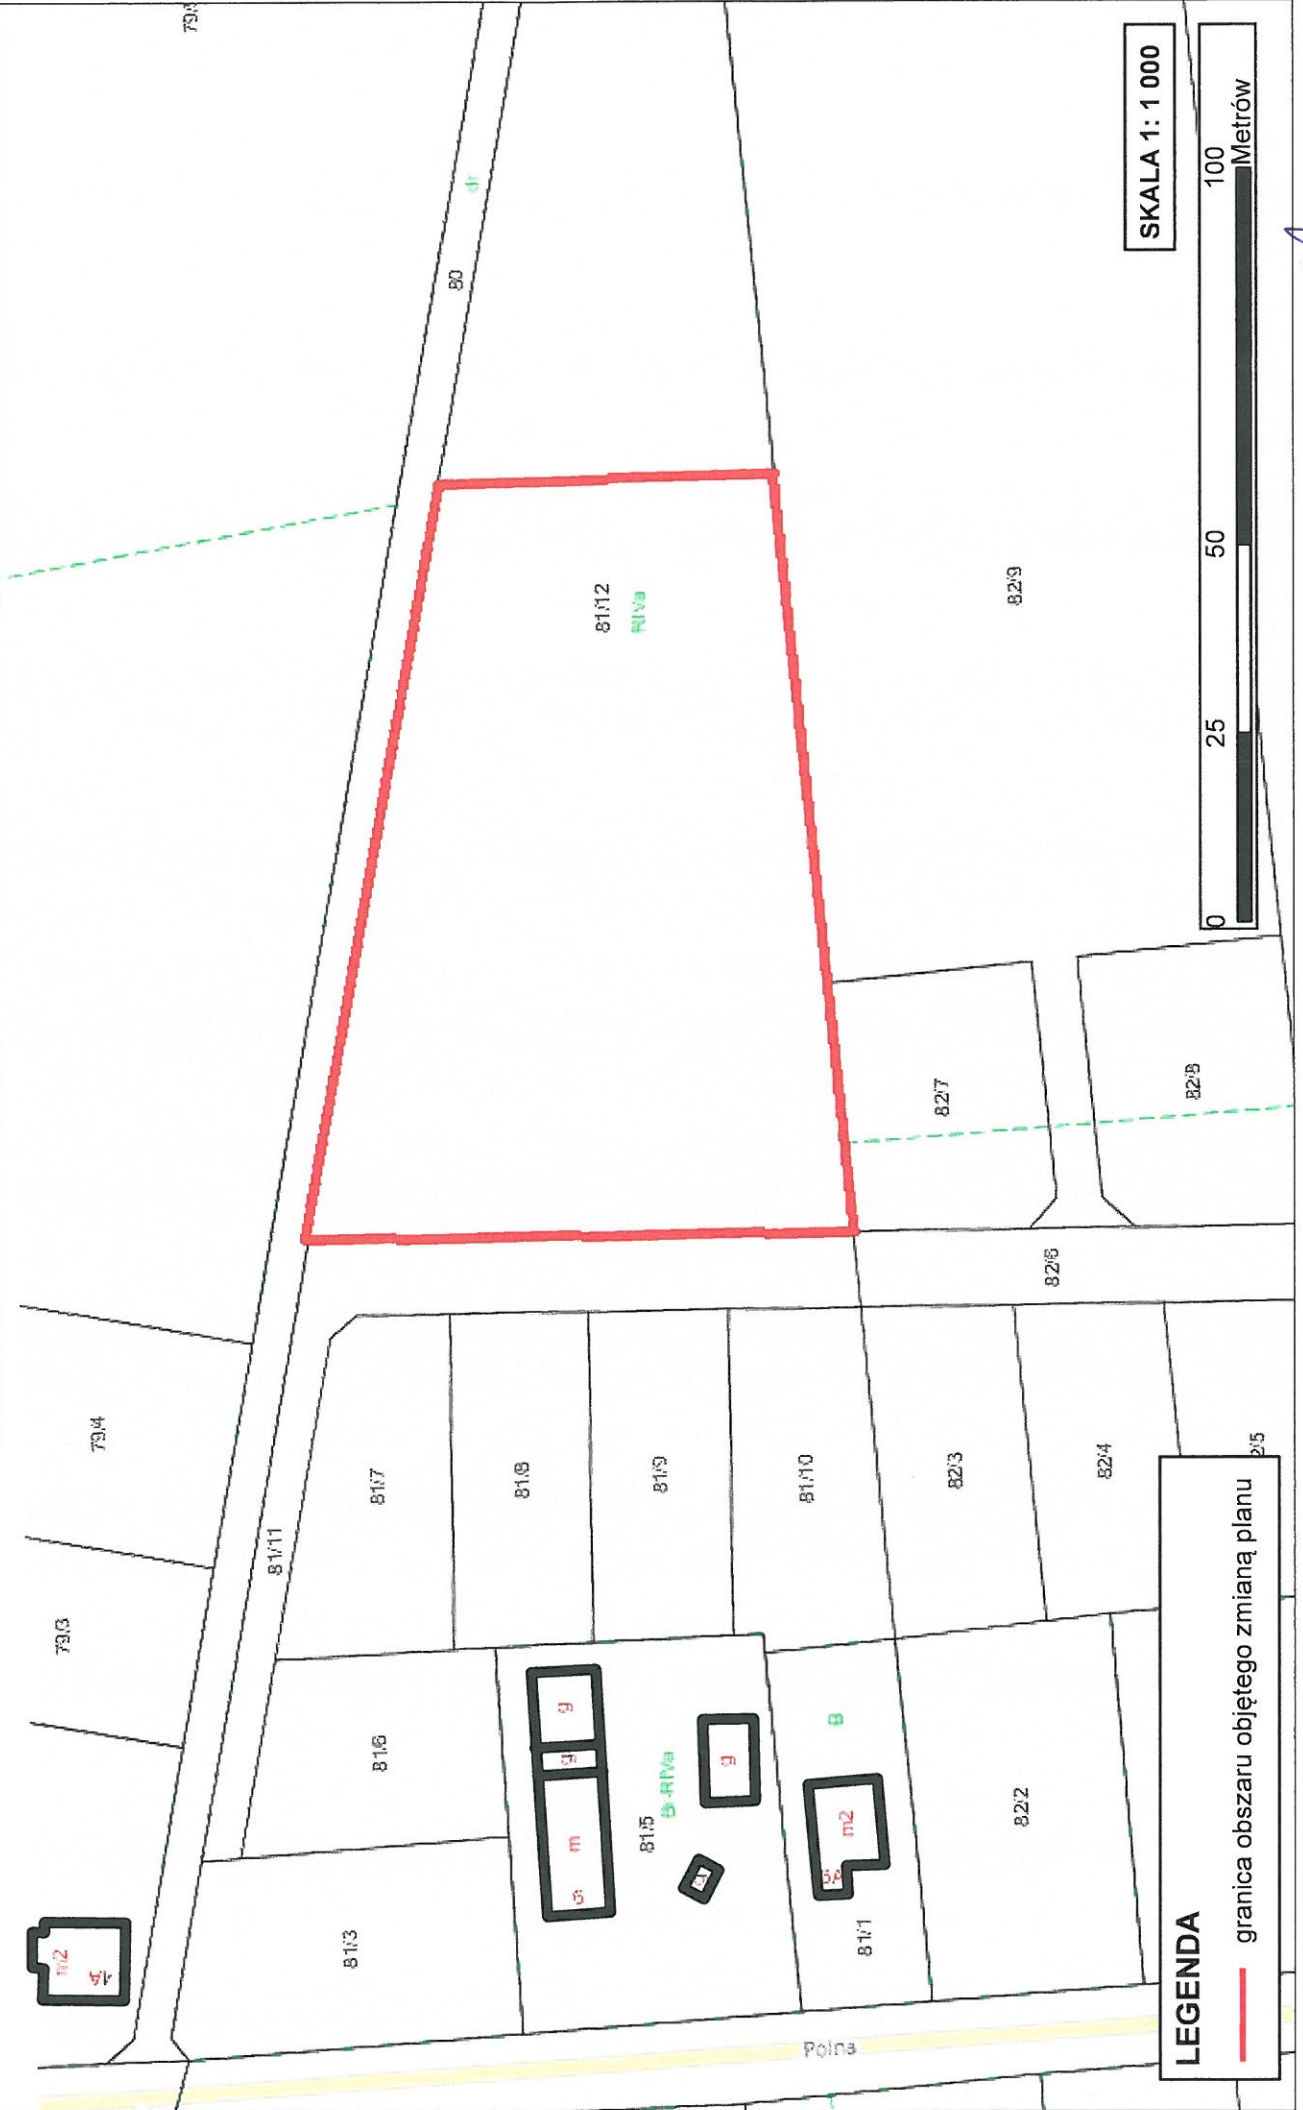

SKALA 1: 1 000



**LEGENDA**  
— granica obszaru objętego zmianą planu

A.M.