


Mapa zasadnicza
 Skala 1:500
 Województwo: opolskie
 Powiat: kędzierzyński-kozielski
 Jednostka ewid.: 160306_2 - Reńska Wieś
 Obręb: 0064 - MECHNICA

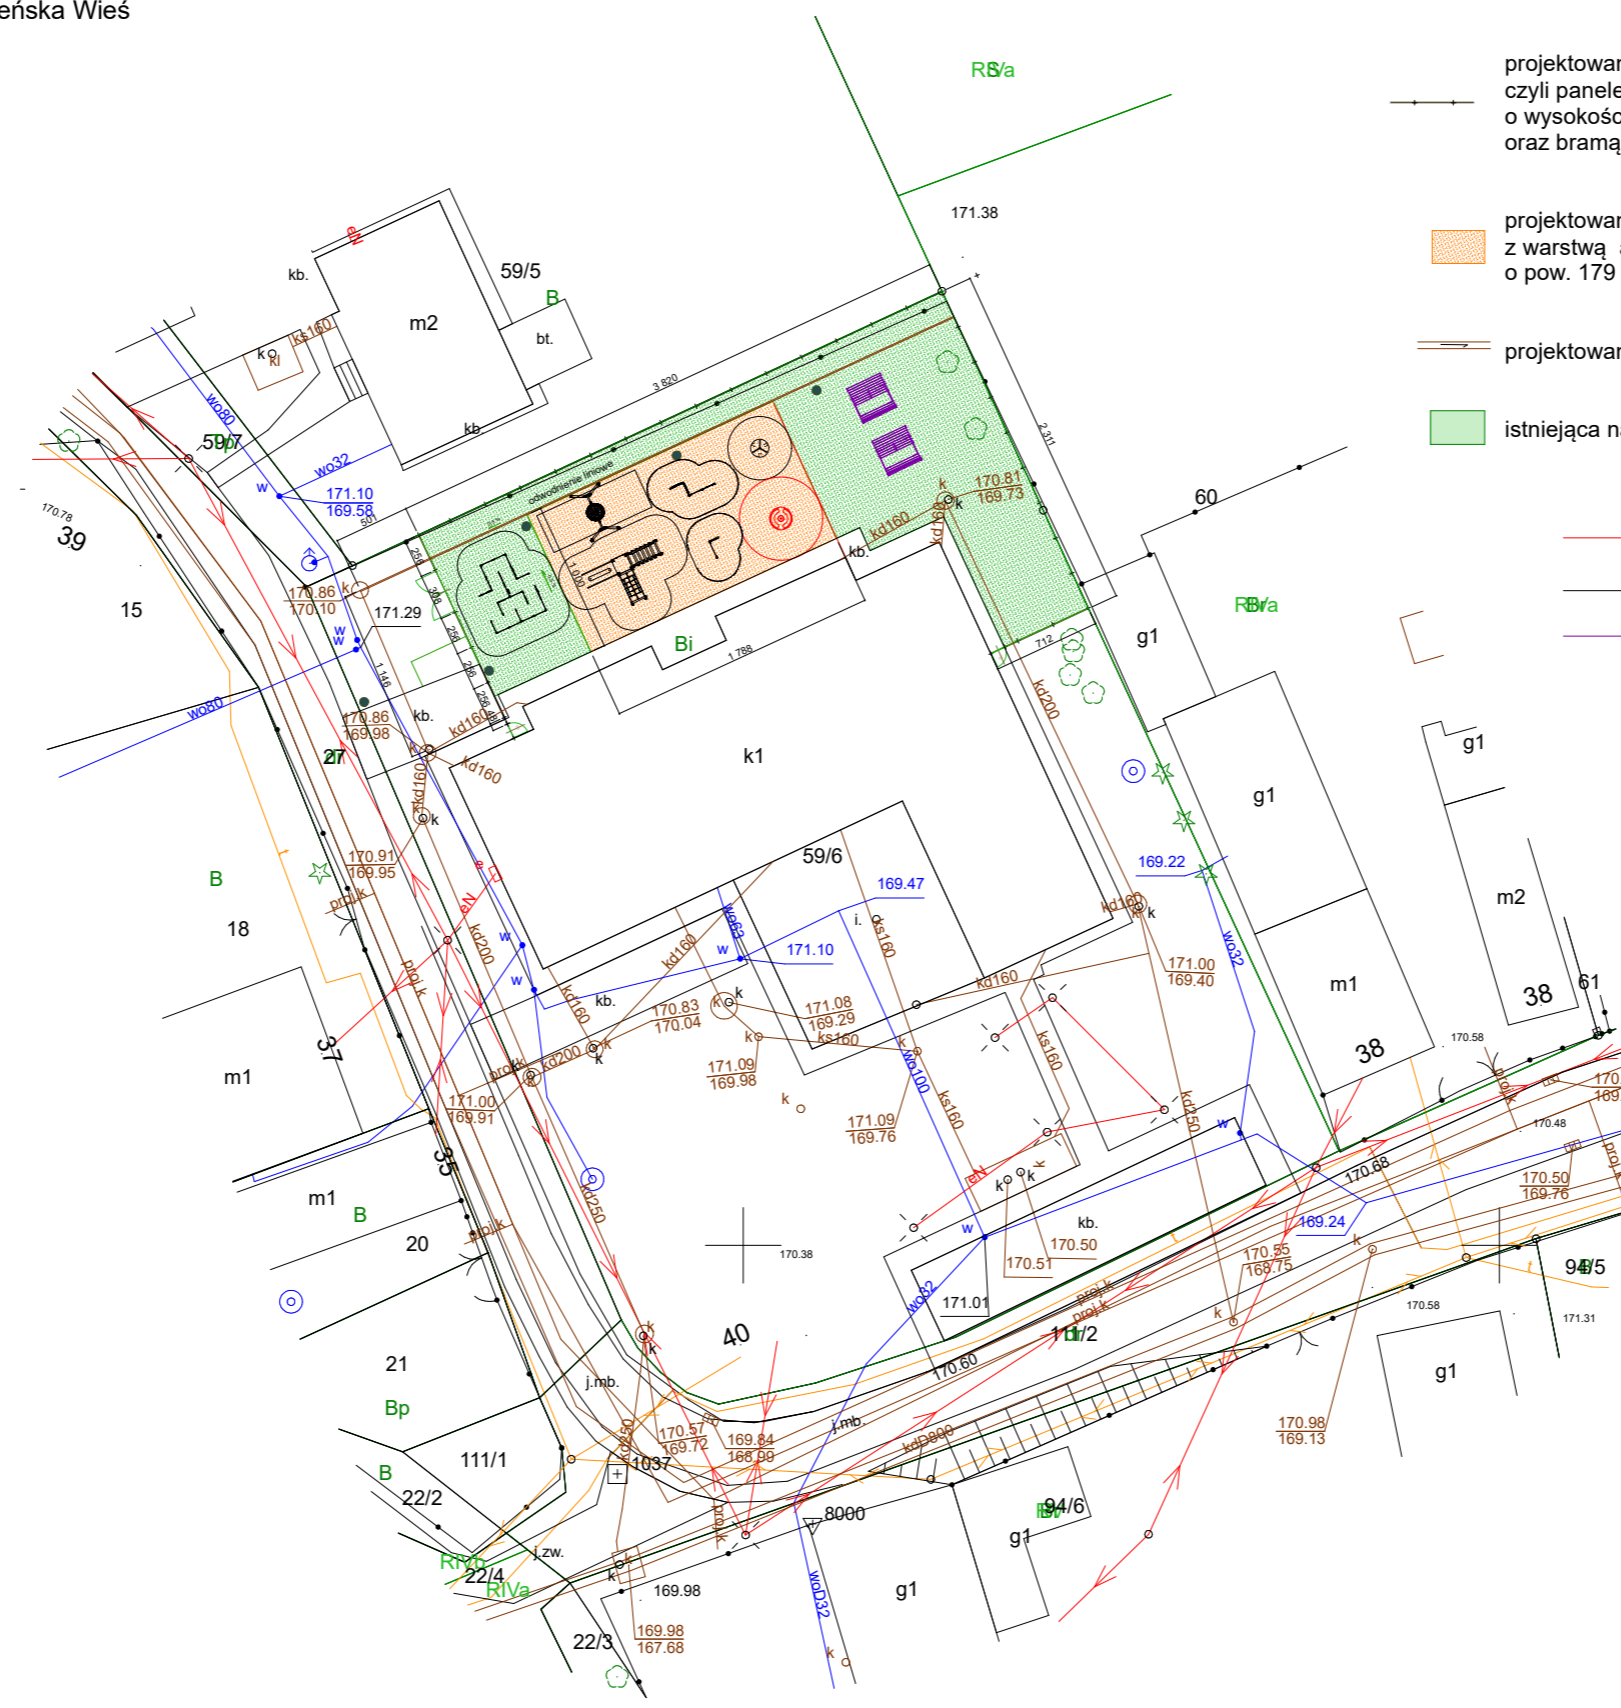

- projektowane ogrodzenie panelowe plastmet fox (panele bezpieczne, czyli panele z obciętymi końcami) lub analogiczne o wysokości 160cm dł. ok. 78 m z dwoma furtkami o szerokości 100cm oraz bramą o szerokości 300 cm
- projektowana nawierzchnia bezpieczna- nawierzchnia poliuretanowa z warstwą amortyzującą upadek z wysokości 1,5 m o pow. 179 m²
- projektowane odwodnienie liniowe ACO XtraDrain X100C
- istniejąca nawierzchnia trawiasta do odtworzenia
- istniejąca urządzenie do przeniesienia
- projektowane urządzenia zabawowe
- istniejące piaskownice

	Zakład Usług Inwestycyjnych DIM sp. z o.o. K-Kozle, ul. Limanowskiego 1 tel. 4824800	
Inwestor	Gmina Reńska Wieś ul. Pawłowicka 1, 47-208 Reńska Wieś	
Temat	Budowa placu zabaw przy przedszkolu w Mechnicy	
Adres	47-214 Mechnica, dz nr 59/6	
Temat rys.	Projekt zagospodarowania placu zabaw	10 marca 2025
Autor	Urszula Jahn upr.nr53/01/Op	Skala 1:500
		Rys. nr