

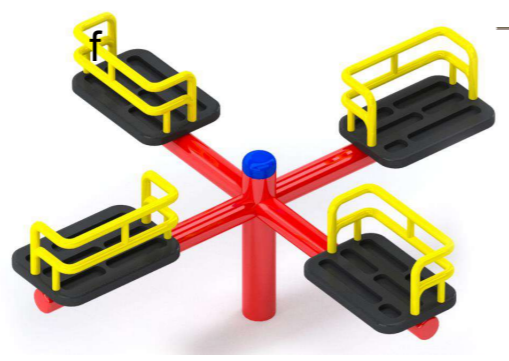
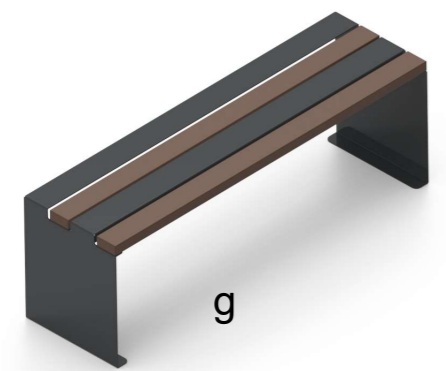
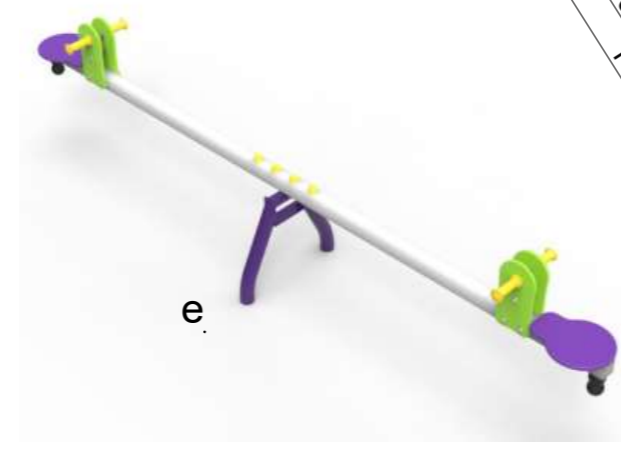
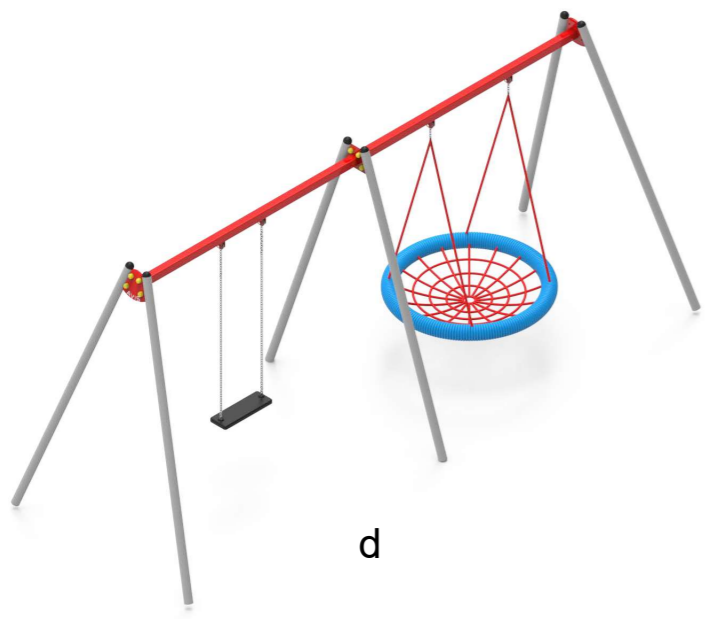


PROJEKT ZAGOSPODAROWANIA PLACU ZABAW  
PRZY ORLIKU W REŃSKIEJ WSI  
DZ. NR 248

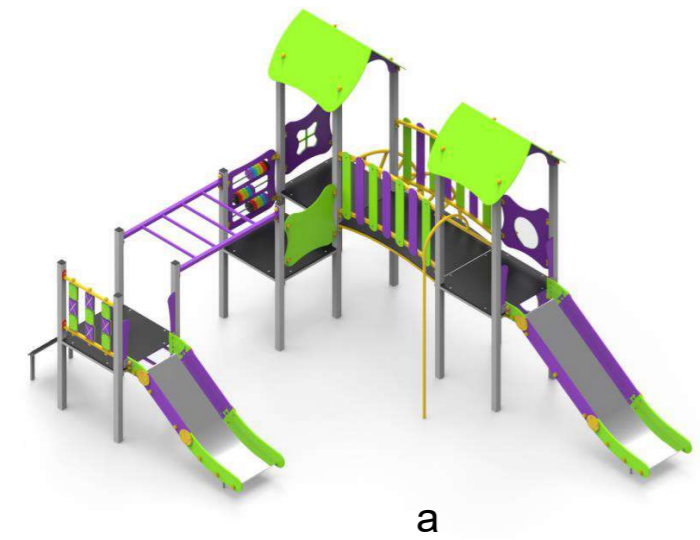

— istniejąca urządzenie do przeniesienia  
— projektowane urządzenia zabawowe

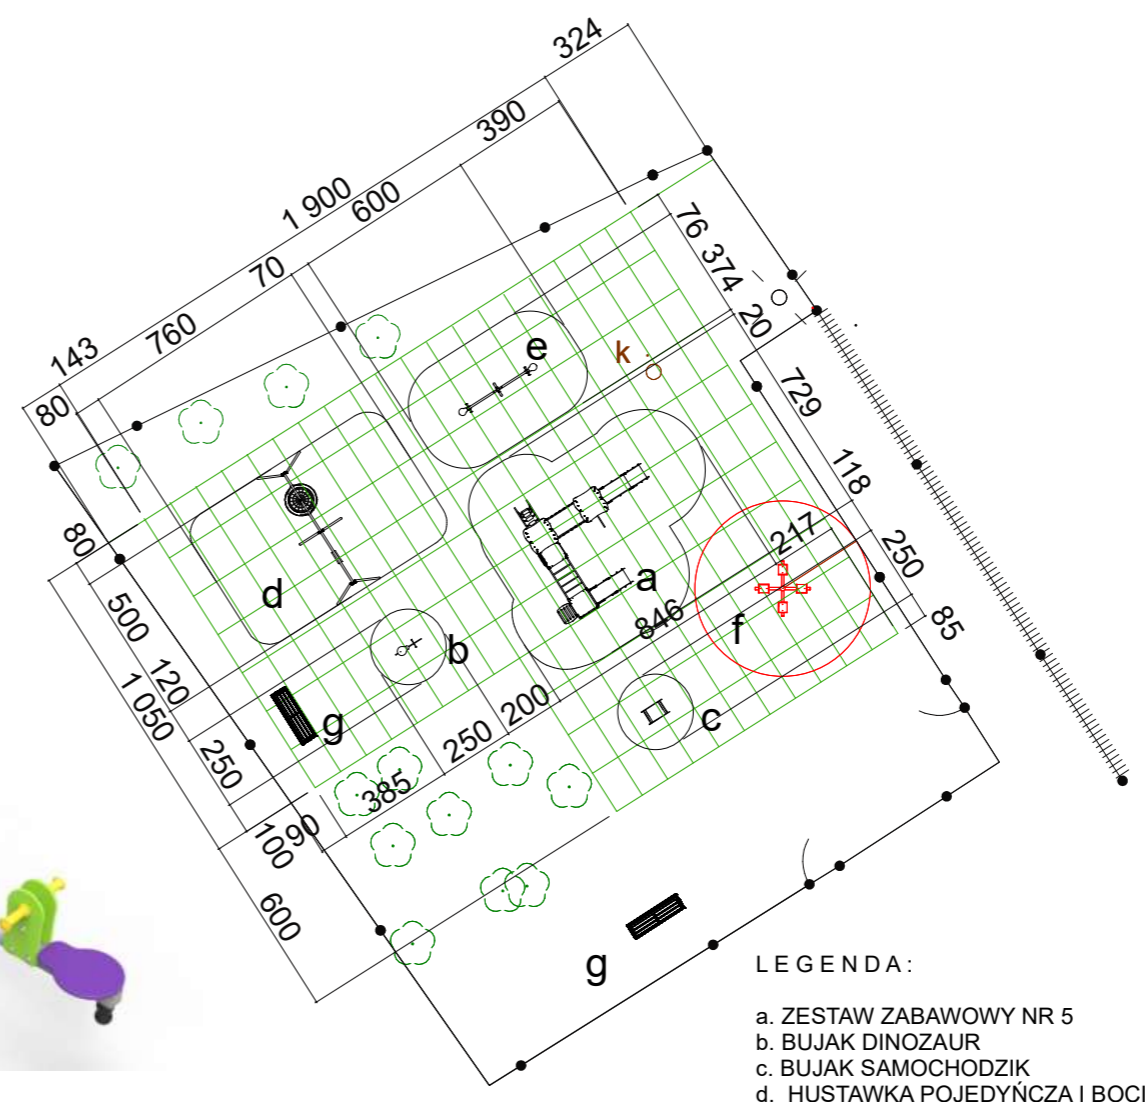

- LEGENDA:
- a. ZESTAW ZABAWOWY NR 5
  - b. BUJAK DINOZAUUR
  - c. BUJAK SAMOCHODZIK
  - d. HUSTAWKA POJEDYŃCZA I BOCIANIE GNIAZDO
  - e. HUSTAWKA WAŻKA POJEDYŃCZA
  - f. KARUZELA -ISTNIEJĄCA
  - g. ŁAWKA - 2 SZT

— istniejące ogrodzenie panelowe plastmet o wysokości 90cm z dwoma furtkami o szerokości 100cm

— projektowana nawierzchnia bezpieczna- płyty przerostowe gumowe amortyzujące upadek z wysokości 1,5 m o pow. 265,5 m2 - nawierzchnia biologicznie czynna

	Zakład Usług Inwestycyjnych DIM sp. z o.o. K-Koźle, ul. Limanowskiego 1 tel. 4824800	
Investor	Gmina Reńska Wieś ul. Pawłowicka 1, 47-208 Reńska Wieś	
Temat	Budowa placu zabaw	
Adres	47-208 Reńska Wieś, dz nr 248	
Temat rys.	<b>Plan rozmieszczenia urządzeń na placu zabaw</b>	10 marca 2025
Autor	Urszula Jahn Upr.nr53/01/Op	Skala 1:500
		Rys. nr