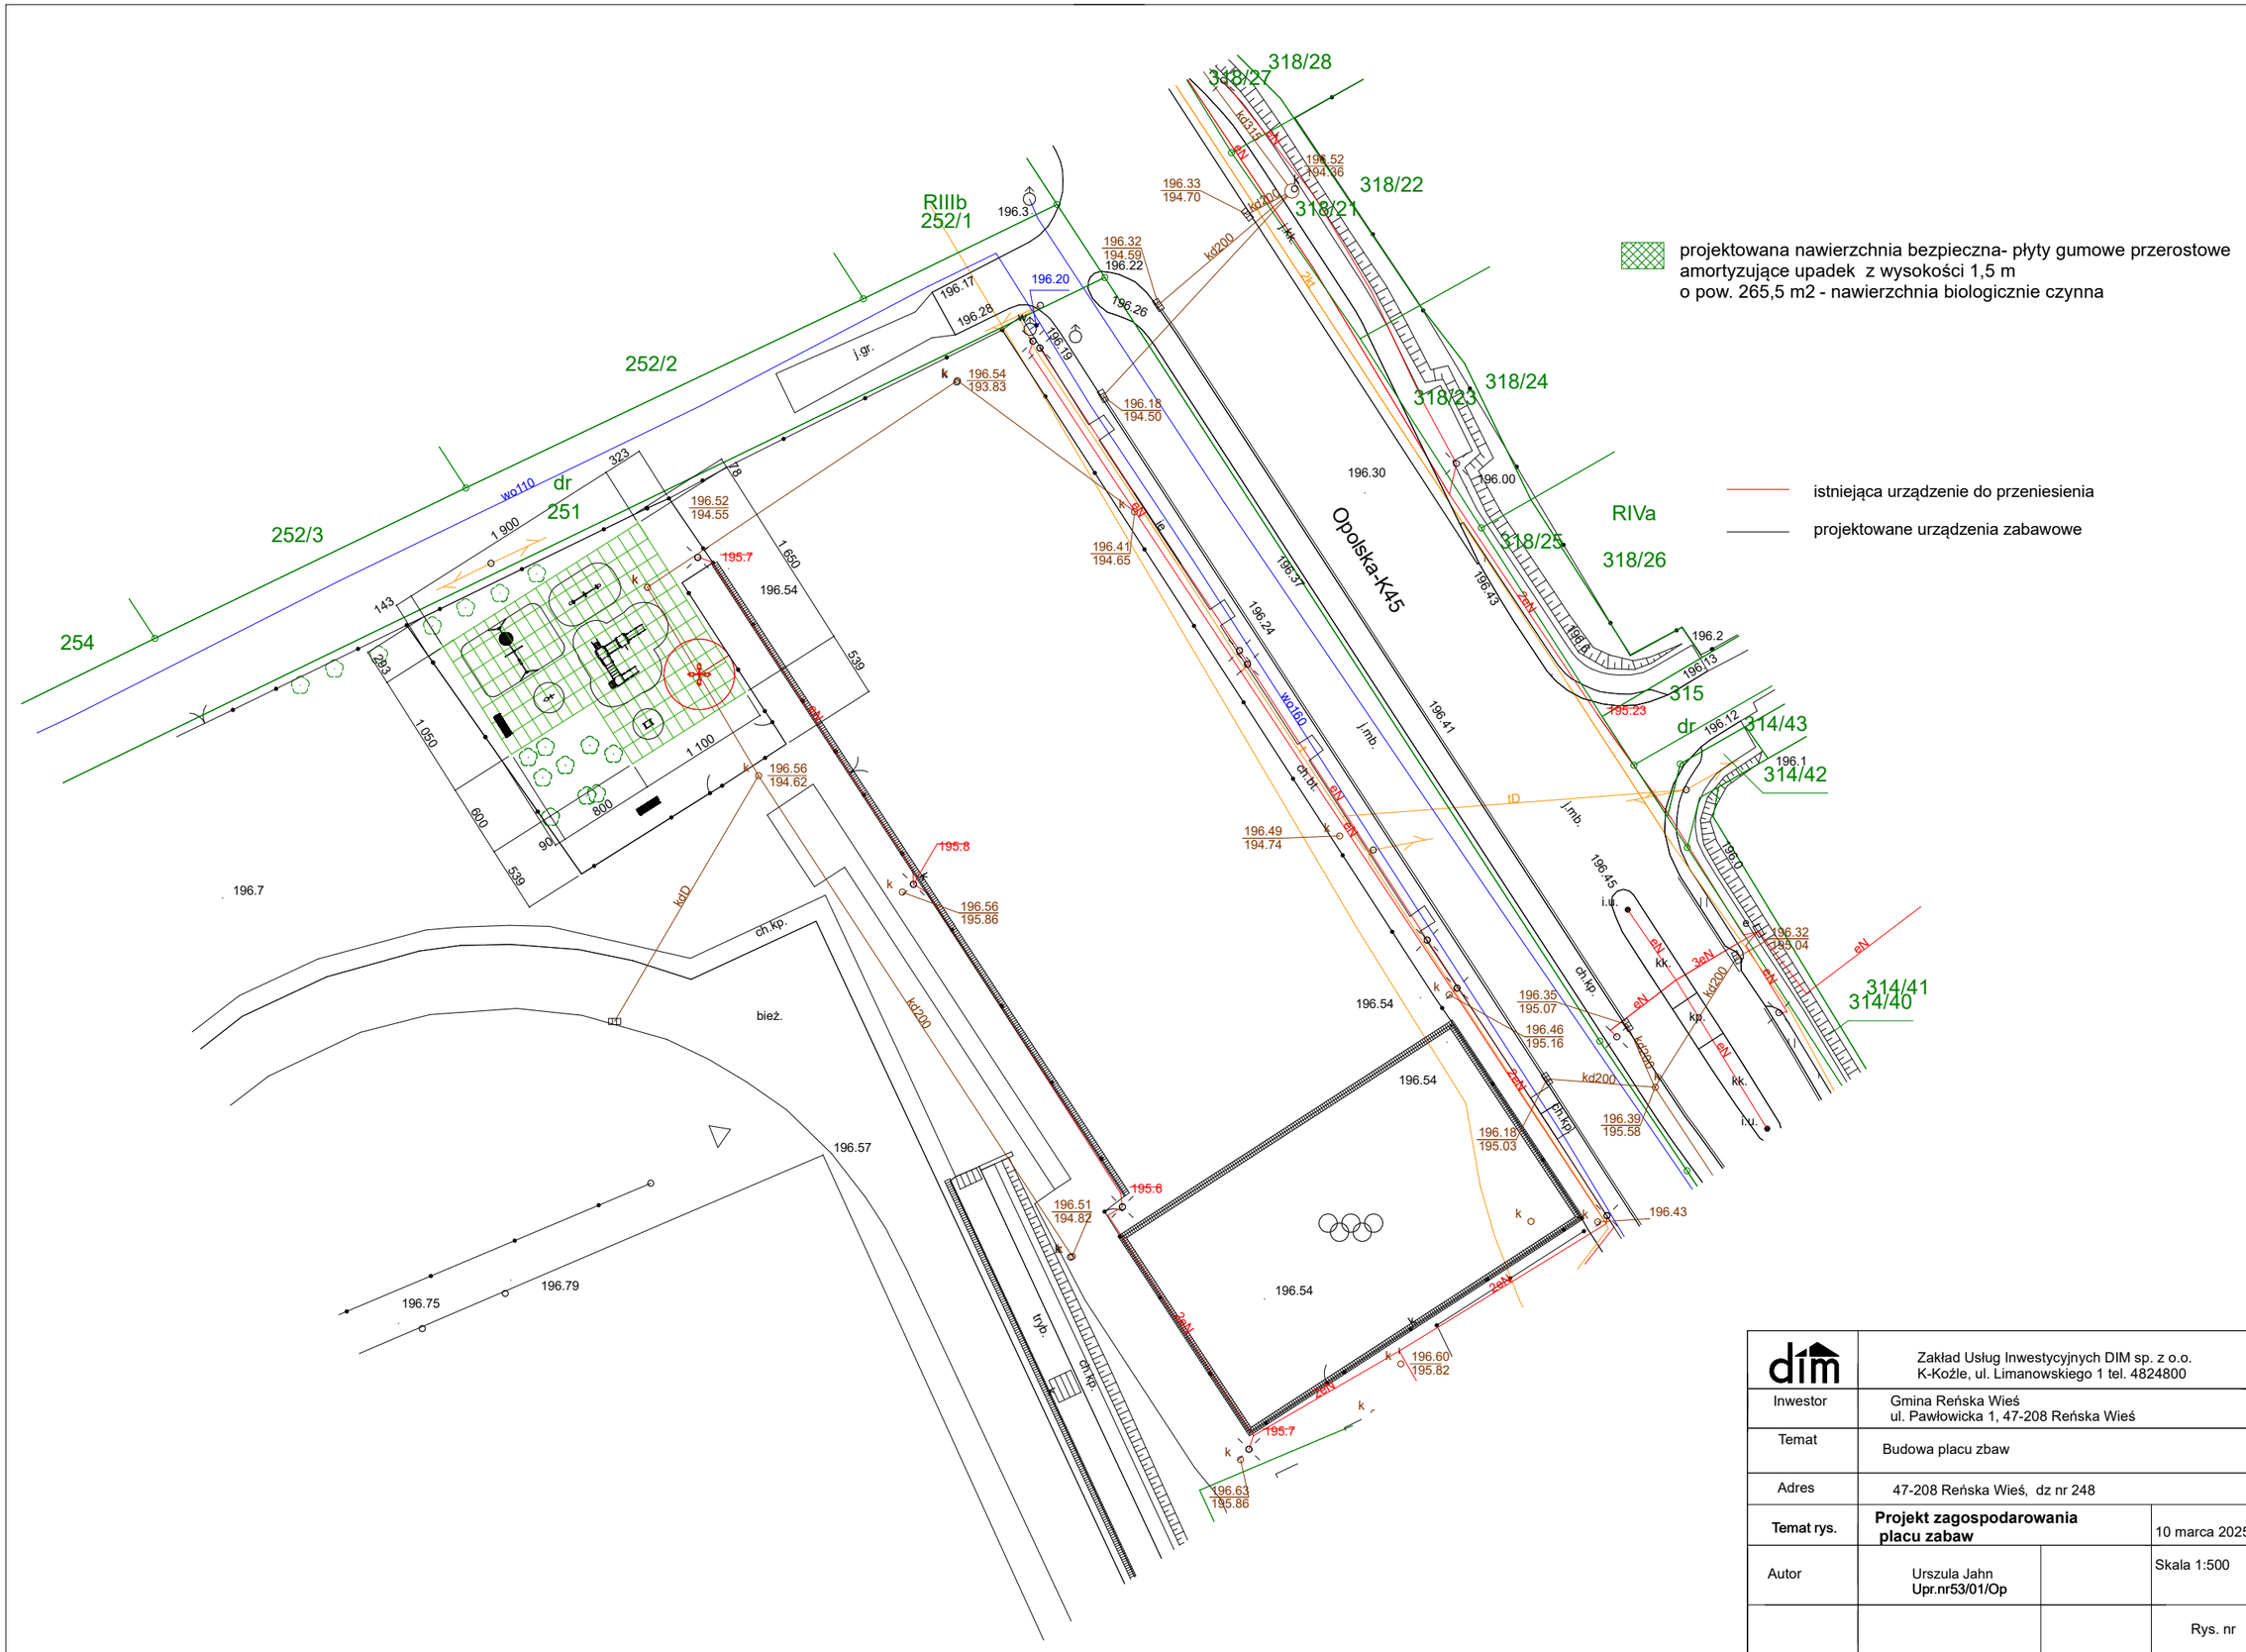

dim	Zakład Usług Inwestycyjnych DIM sp. z o.o. K-Koźle, ul. Limanowskiego 1 tel. 4824800		
Inwestor	Gmina Reńska Wieś ul. Pawłowicka 1, 47-208 Reńska Wieś		
Temat	Budowa placu zbaw		
Adres	47-208 Reńska Wieś, dz nr 248		
Temat rys.	**Projekt zagospodarowania placu zabaw**		10 marca 2025
Autor	Urszula Jahn **Upr.nr53/01/Op**		Skala 1:500
			Rys. nr