

PROJEKT ZAGOSPODAROWANIA PLACU ZABAW
PRZY ORLIKU W REŃSKIEJ WSI
DZ. NR 248




a




b




c

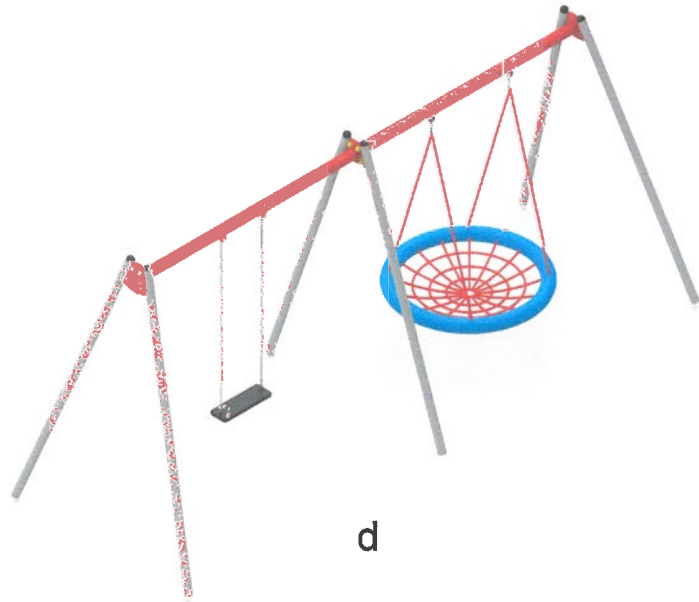


d

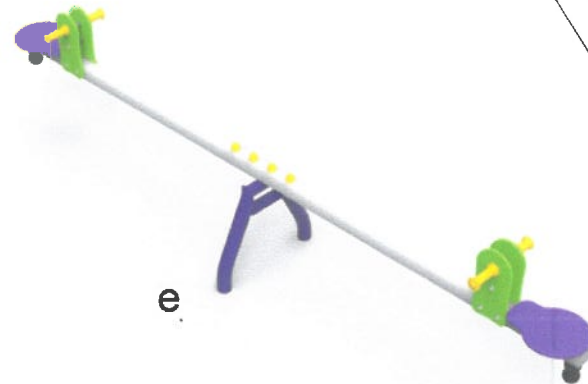

e

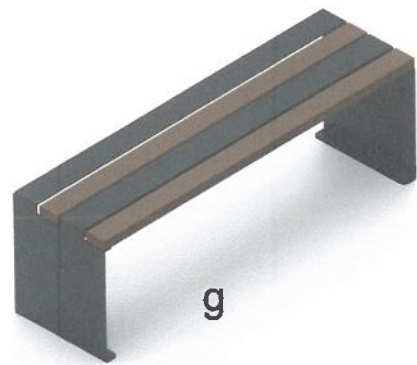


g

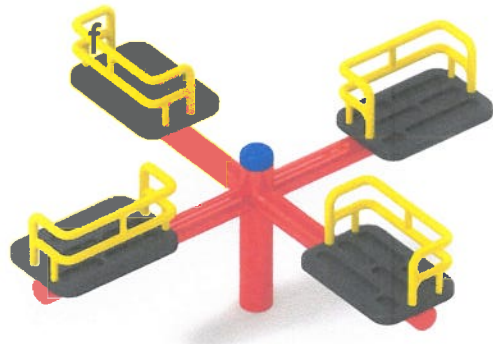

istniejące ogrodzenie panelowe plastmet o wysokości 90cm z dwoma furtkami o szerokości 100cm

projektowana nawierzchnia bezpieczna- płyty przerostowe gumowe amortyzujące upadek z wysokości 1,5 m o pow. 265,5 m² - nawierzchnia biologicznie czynna

— istniejąca urządzenie do przeniesienia
— projektowane urządzenia zabawowe

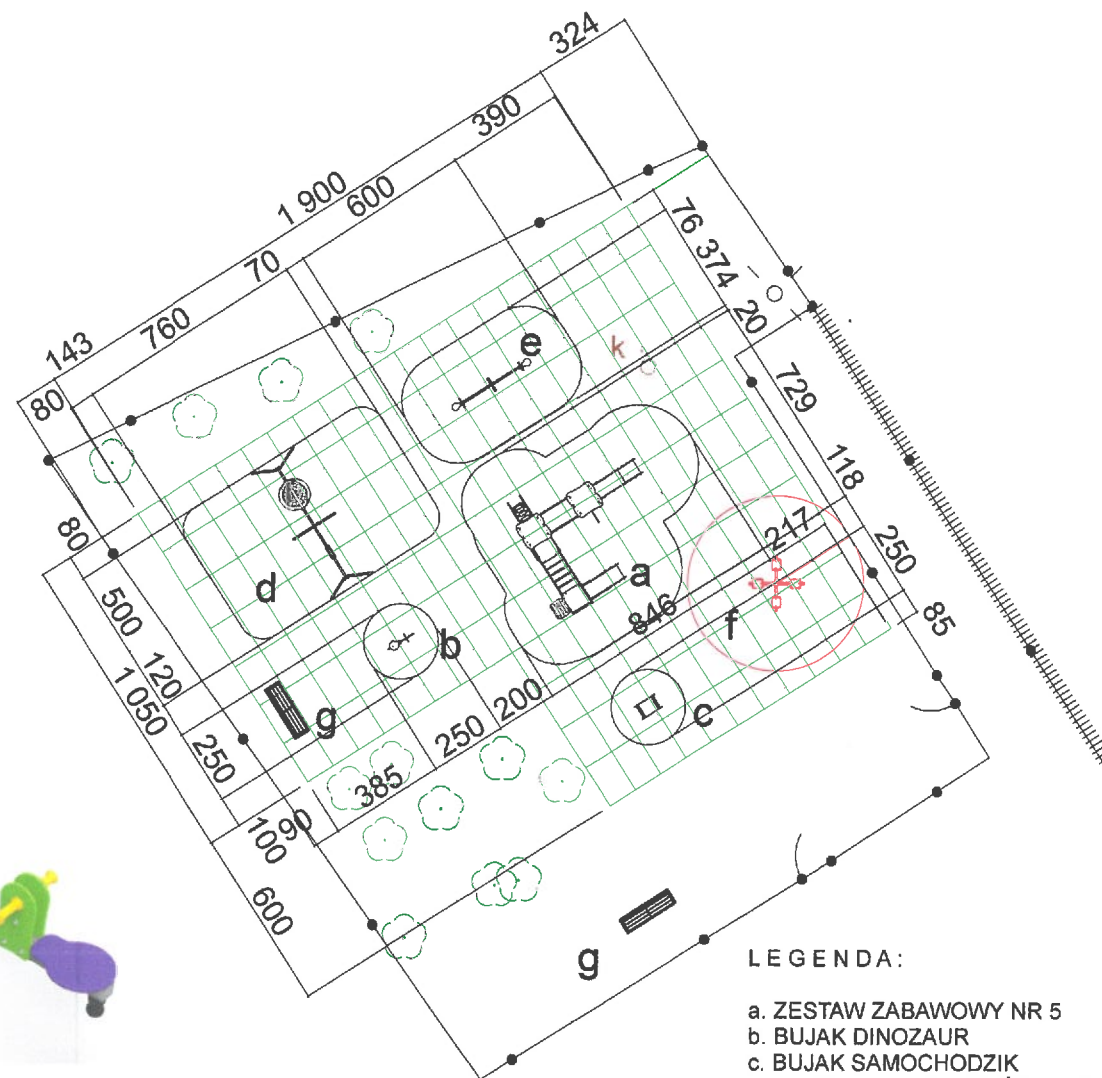

LEGENDA:

- a. ZESTAW ZABAWOWY NR 5
- b. BUJAK DINOZAUER
- c. BUJAK SAMOCHODZIK
- d. HUSTAWKA POJEDYŃCZA I BOCIANIE GNIAZDO
- e. HUŚTAWKA WAŻKA POJEDYŃCZA
- f. KARUZELA -ISTNIEJĄCA
- g. ŁAWKA - 2 SZT

dim		Zakład Usług Inwestycyjnych DIM sp. z o.o. K-Koźle, ul. Limanowskiego 1 tel. 4824800	
Inwestor	Gmina Reńska Wieś ul. Pawłowicka 1, 47-208 Reńska Wieś		
Temat	Budowa placu zabaw		
Adres	47-208 Reńska Wieś, dz nr 248		
Temat rys.	Projekt zagospodarowania placu zabaw		10 marca 2025
Autor	Urszula Jahn Upr.nr53/01/Op		Skala 1:500
			Rys. nr