

W1 — W2 — W3 — W4 — W5


WYPOSAŻENIE:
 - POKRETILO
 - OBUDOWA TELESKOPOWA
 - SKRZYŃKA ULICZNA

WŁĄCZENIE DO ISTN. WODOCIĄGU
 ZASUWA ODCINAŁKA DN80

PODŁĄCZENIE HYDRANTU DN80
 90PE Z ZASUWA DN80, L=2,0 m

WYPOSAŻENIE:
 - POKRETILO
 - OBUDOWA TELESKOPOWA
 - SKRZYŃKA ULICZNA

WŁĄCZENIE DO ISTN. WODOCIĄGU
 ZASUWA ODCINAŁKA DN80

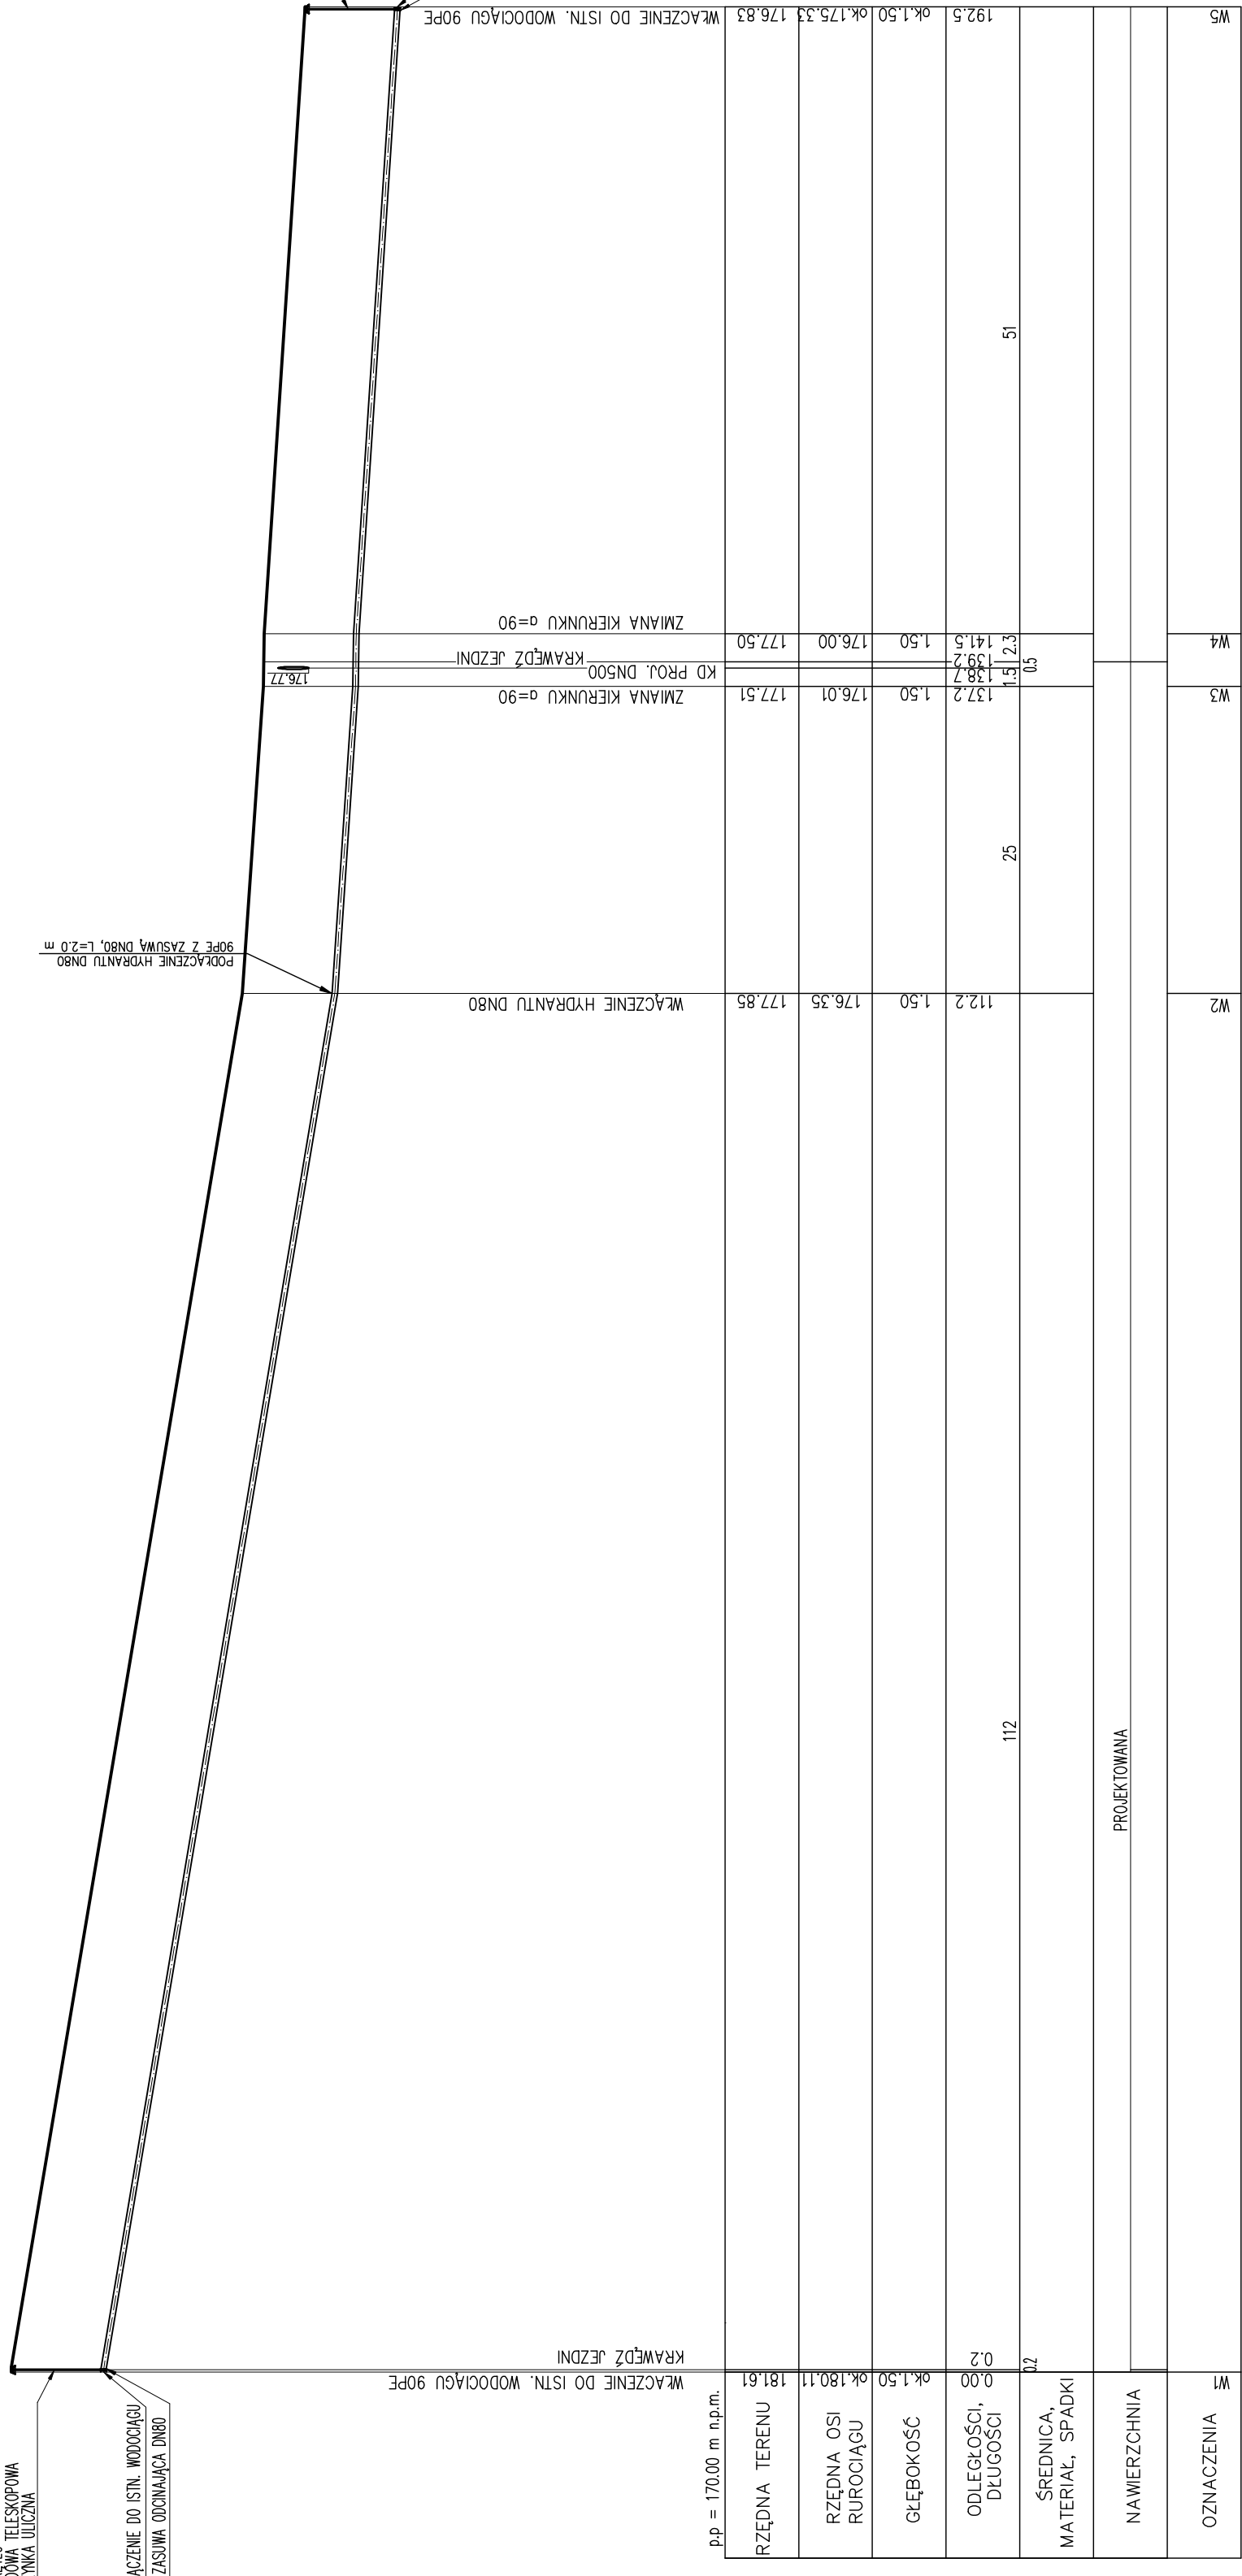

W1	181.61	177.85	177.51	176.83	192.50
RZĘDNA TERENU	181.61	177.85	177.51	176.83	192.50
RZĘDNA OSI RURIOCIĄGU	ok.180.11	176.35	176.01	175.33	ok.175.33
GŁĘBOKOŚĆ	ok.1.50	1.50	1.50	1.50	ok.1.50
ODLEGŁOŚCI, DŁUGOŚCI	0.00	112.2	137.2	141.5	192.5
ŚREDNICA, MATERIAŁ, SPADKI	02	02	03	03	03
NAMIERZCHNIA	PROJEKTOWANA				
OZNACZENIA	W2 W3 W4 W5				

JEDNOSTKA PROJEKTOWA PROWADZĄCA:
 USŁUGI PROJEKTOWE MGR INŻ. ELŻBIETA KURZEWSKA
 UL. GOSZCZAKÓW 45, 47-224 KEDZIERZYN-KOZŁE

USŁUGI PROJEKTOWE
 MGR INŻ. JERZY PIETA 47-220 KEDZIERZYN-KOZŁE AL. JANA PAWŁA II 4 TEL.48-340-55
 IMIĘ I NAZWISKO
 NAZWA PROJEKTU
 P.W. BUDOWA ODCINKA KANALIZACJI SANITARNEJ, DESZCZOWEJ, SIECI WODOCIĄGOWEJ WRAZ Z PRZE-
 BUDOWĄ DRÓG W RENSKEJ WSI.
 MGR INŻ. JERZY PIETA
 UPPE. BUD. 279/89/0p
 PODPIS

NAZWA RYSUNKU
 WODOCIĄG. PROFIL.

INWESTOR:
 GMINA RENSKA WIEŚ, UL. PAWŁOWICKA 1
 47-208 RENSKA WIEŚ, UL. PAWŁOWICKA 1
 NR RYS. S-02
 DATA 12.2012
 SKALA 1:500/100
 NR ZLECENIA

RYSUNEK JEST WŁASNOŚCIĄ ZAKŁADU USŁUGI PROJEKTOWE JERZY PIETA
 NIE WOLNO GO REPRODUKOWAĆ I UDOSTĘPNIAC STRONIE TRZECIEJ BEZ NAZWEJ ZODDY NA PISME.