



od km 0+000 do km 0+029;  
 od km 0+120 do km 0+196;  
 od km 0+940 do km 1+026

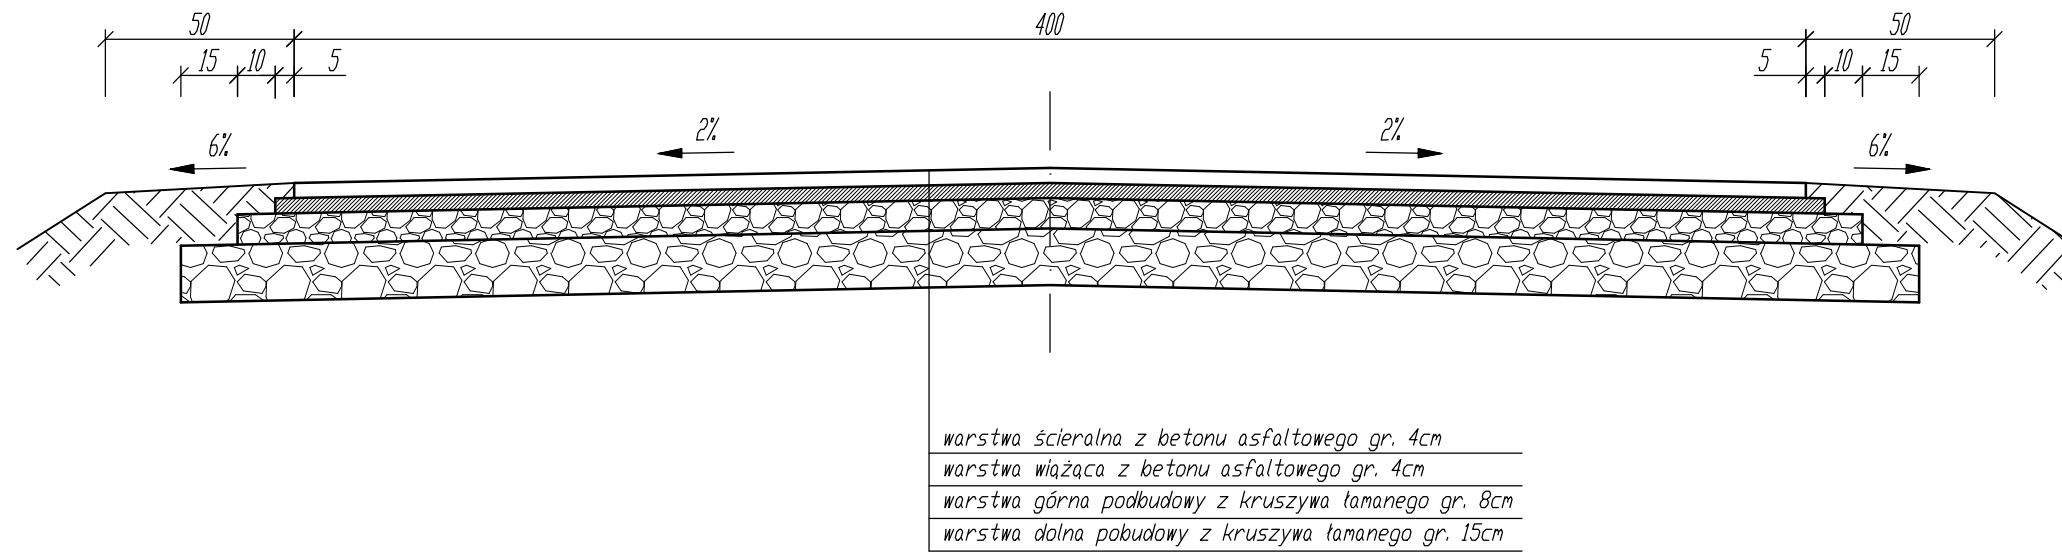

od km 0+029 do km 0+120;  
 od km 0+196 do km 0+940

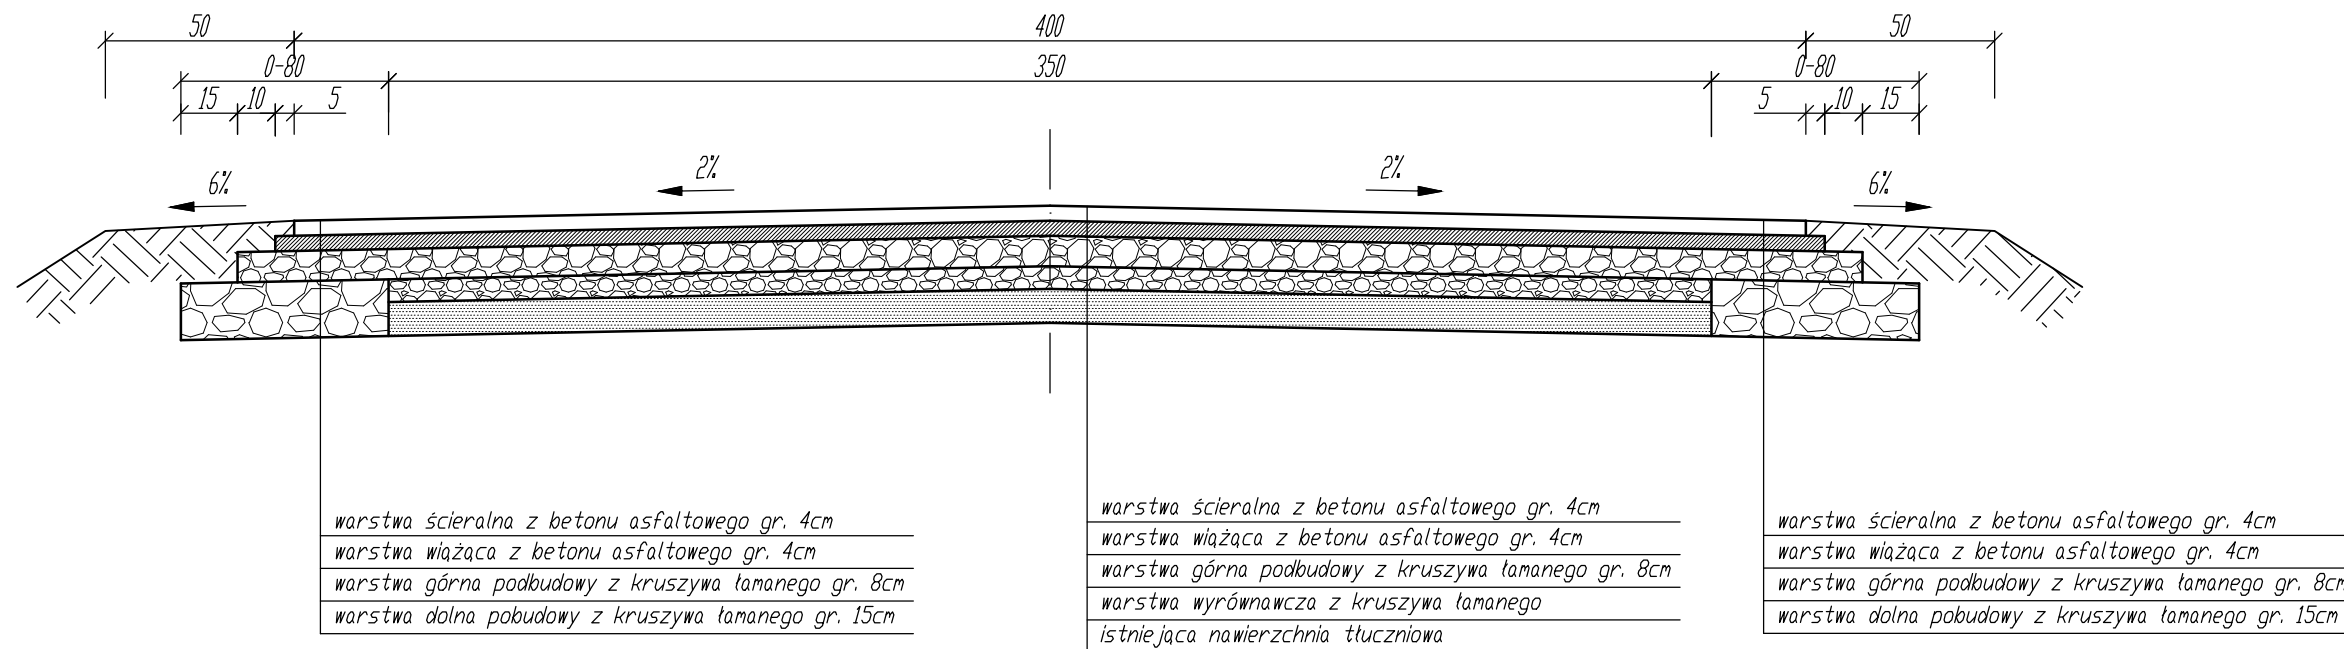

<b>INWESTOR:</b> GMINA REŃSKA WIEŚ 47-208 Reńska Wieś; ul. Pawłowicka 1			
USŁUGI PROJEKTOWE I NADZÓR BUDOWLANY inż. Ryszard Warmiński ul. Strażaków 15; 47-208 Gierattowice			
BUDOWA DRÓGI DOJAZDOWEJ DO GRUNTÓW ROLNYCH W KAMIŃCE			
PRZEKROJE KONSTRUKCYJNE			
Autor	inż. Ryszard Warmiński	Skala 1:20	2