




PRZEKRÓJ I
 Działek A-B-C od km 0+000 do km 0+080

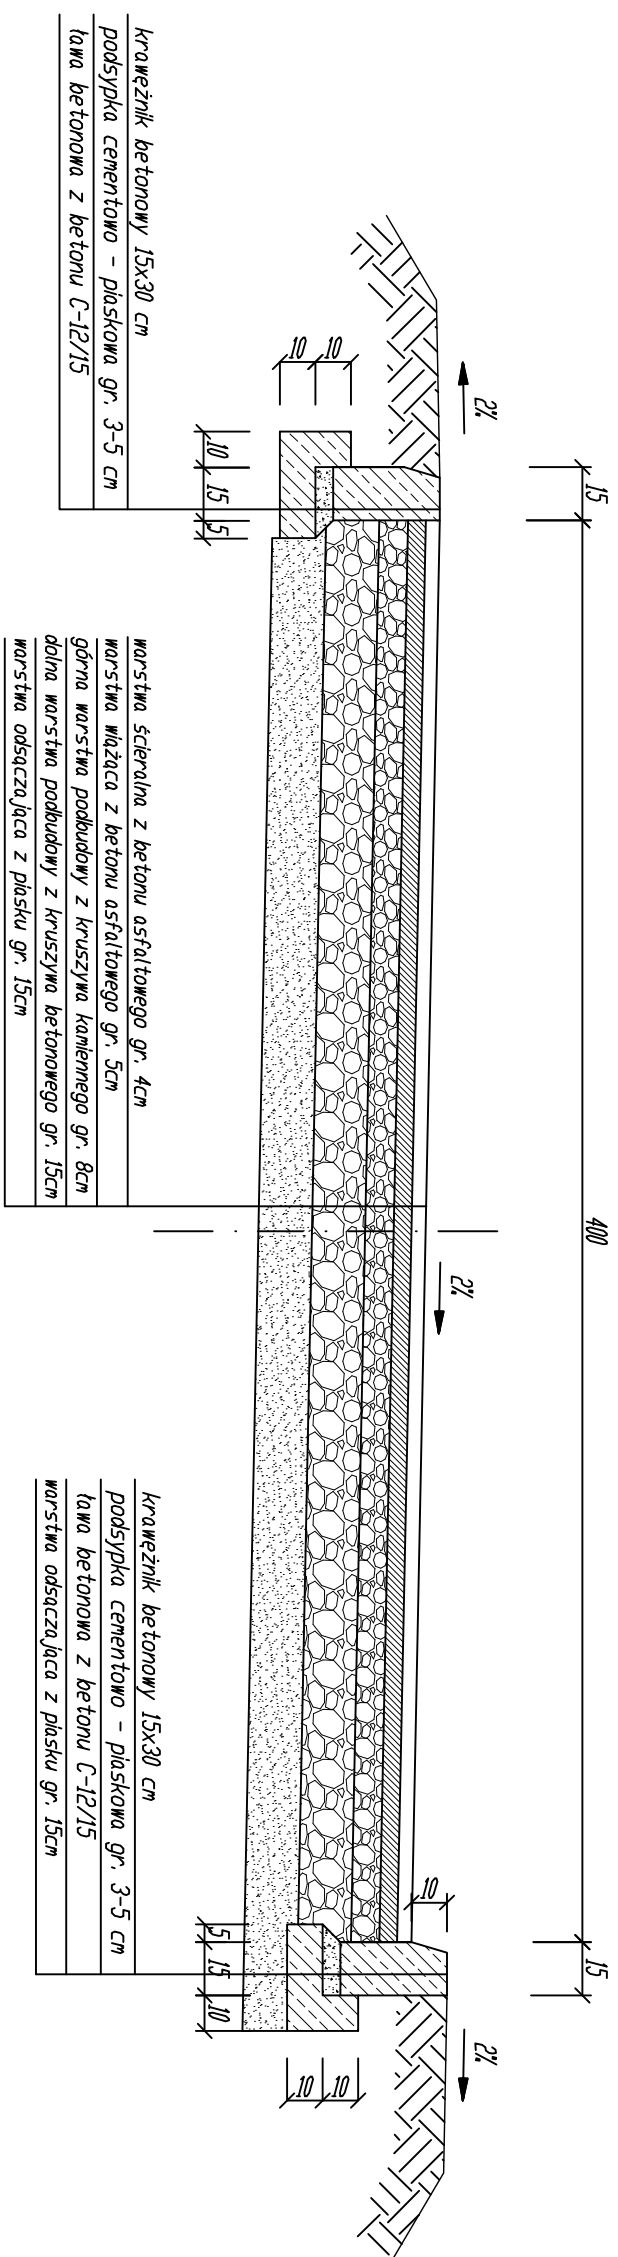


PRZEKRÓJ II
 A-B-C od km 0+080 do km 0+537

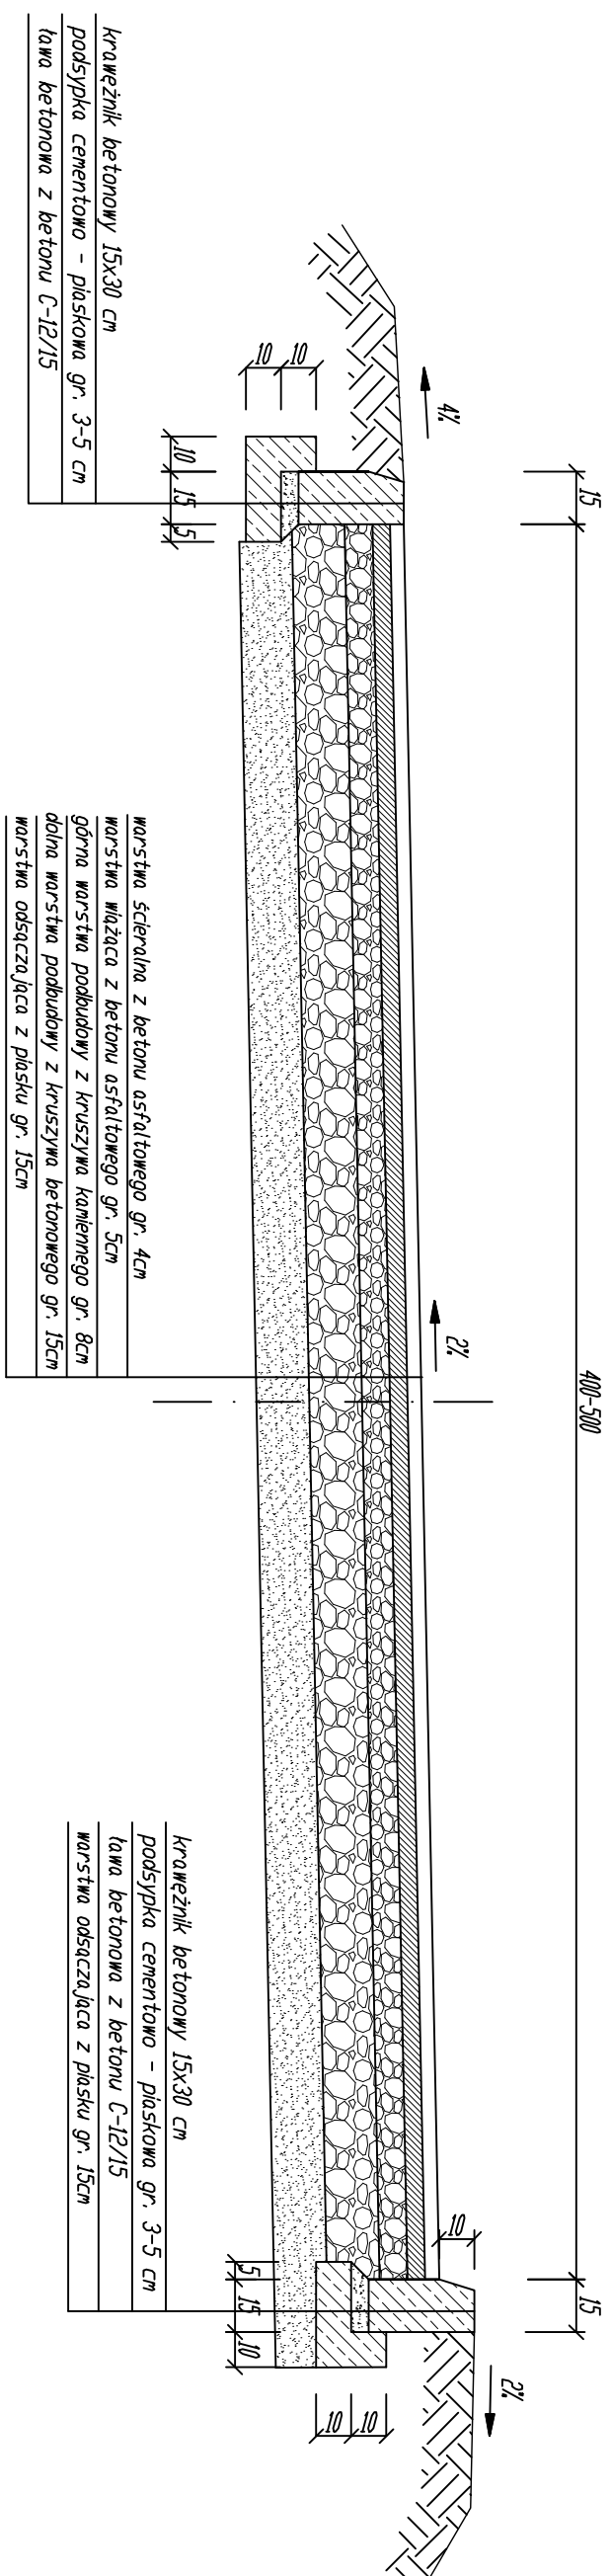

PRZEKRÓJ III
 A-B-C od km 0+537 do km 0+670

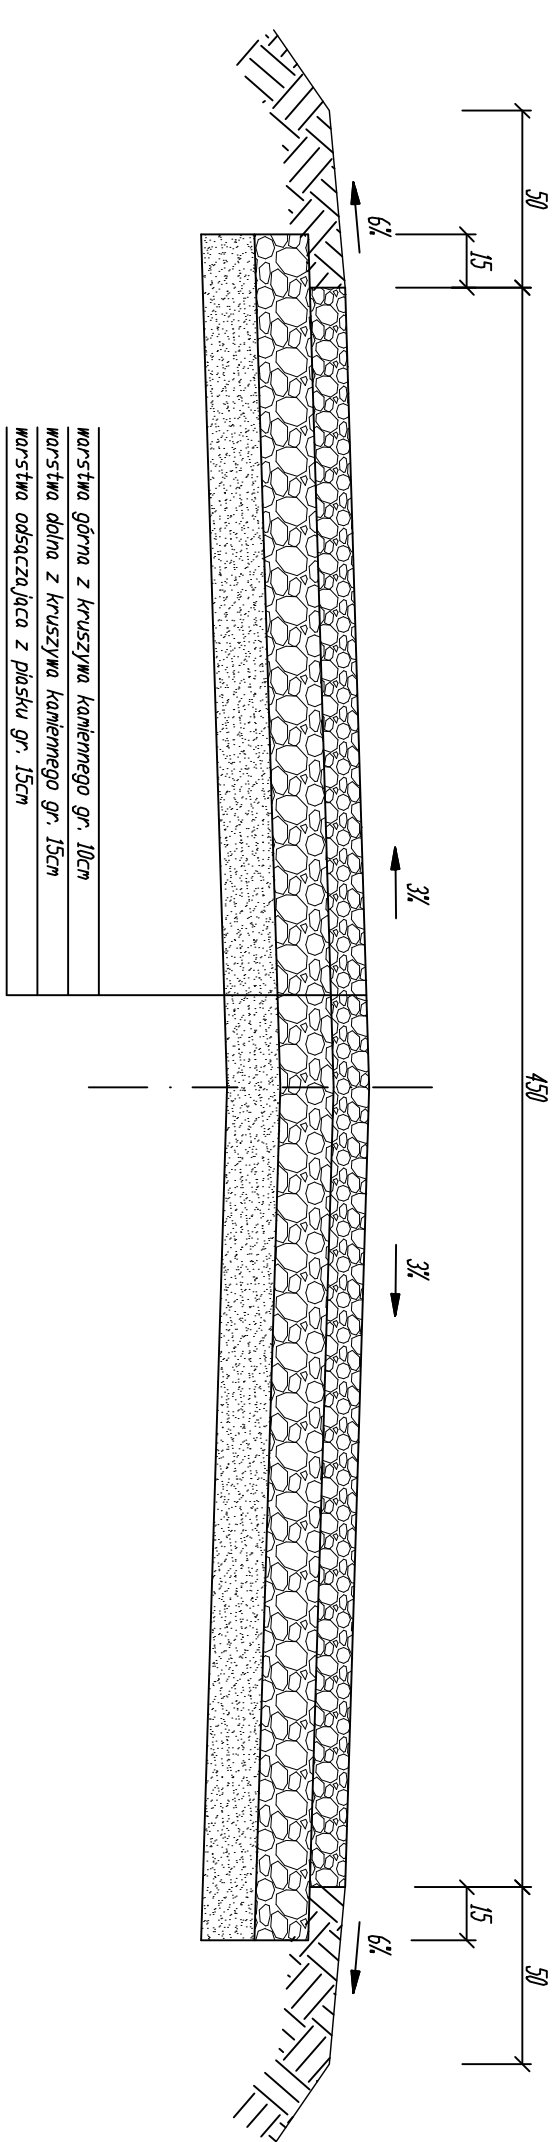

PRZEKRÓJ IV
 B-D od km 0+000 do km 0+270

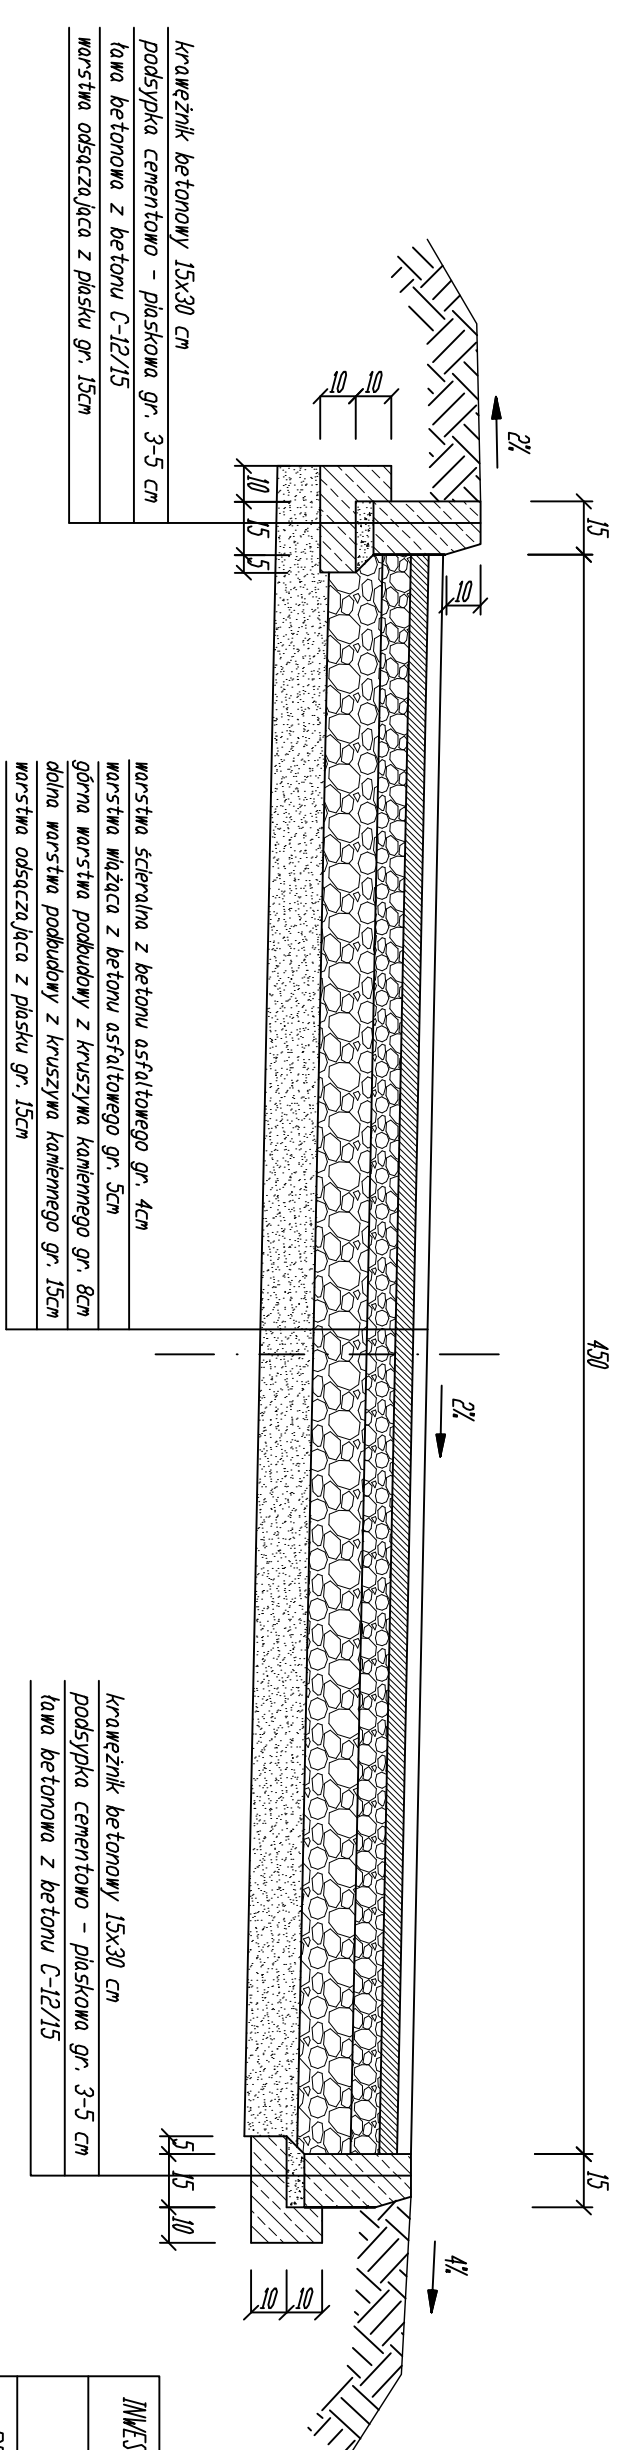

INWESTOR	GMINA RENSKA WIEŚ 47-208 Renska Wieś ul. Pawłowicka 1		
	USŁUGI PROJEKTOWE I NADZÓR BUDOWLANY Inż. Ryszard Korniński ul. Strząbków 19 47-208 drewnitówek		
	REMONT DRÓG GMINNYCH - UL. LESNA (NR 107672 D) DRĄŻ UL. GOSCIĘCINSKA (NR 107673 D) W POKRZYWNICY		
	PRZEKRÓJE KONSTRUKCYJNE		
Autor	Inż. Ryszard Korniński	Skala 1:20	3