




1', km 0+006,00

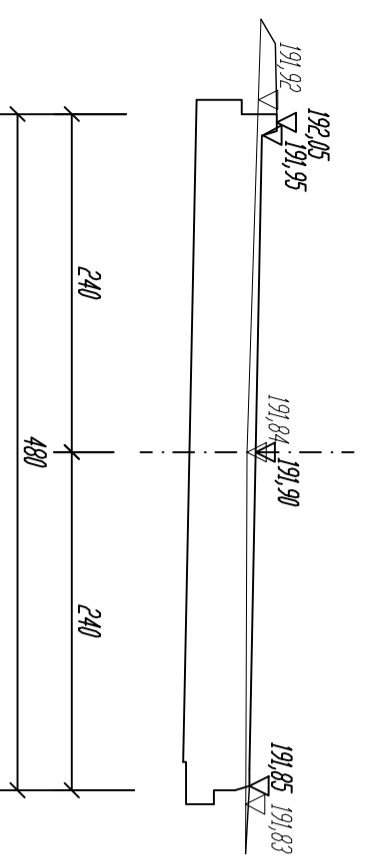


4', km 0+075,00

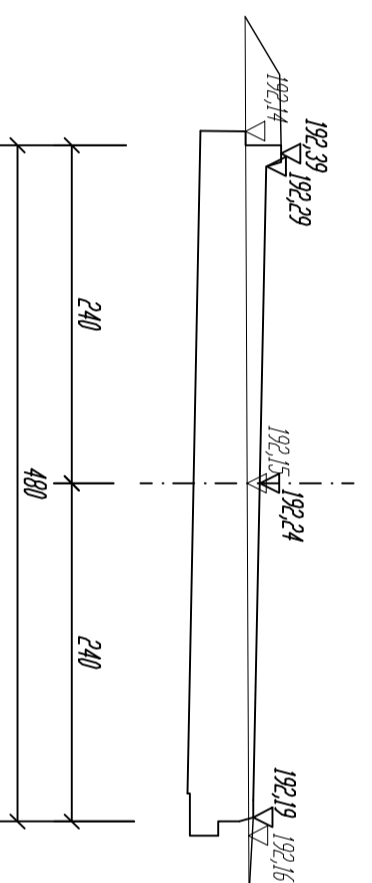


7', km 0+178,00

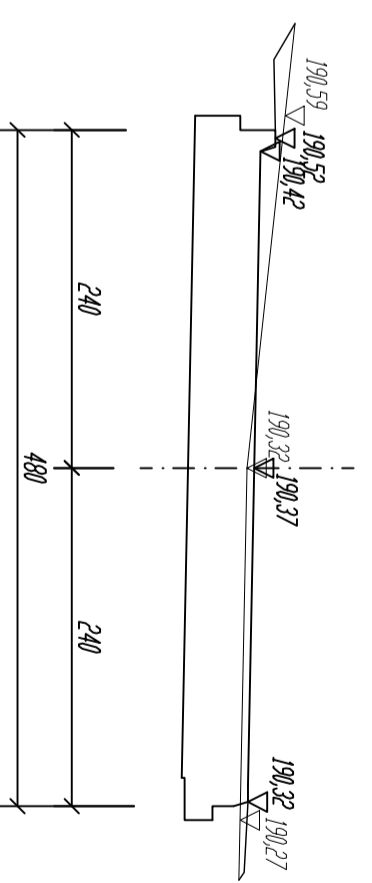


2', km 0+025,00

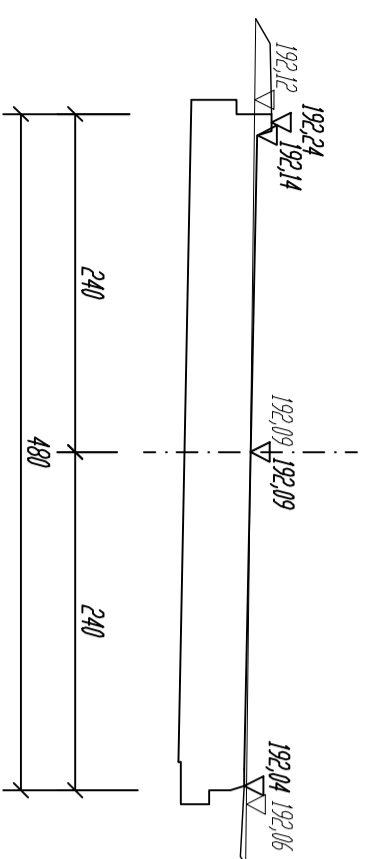


5', km 0+107,00

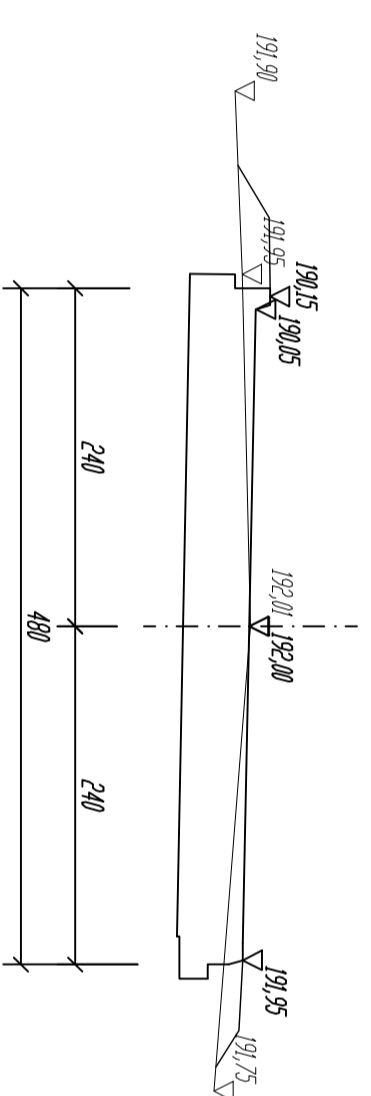


8', km 0+200,00

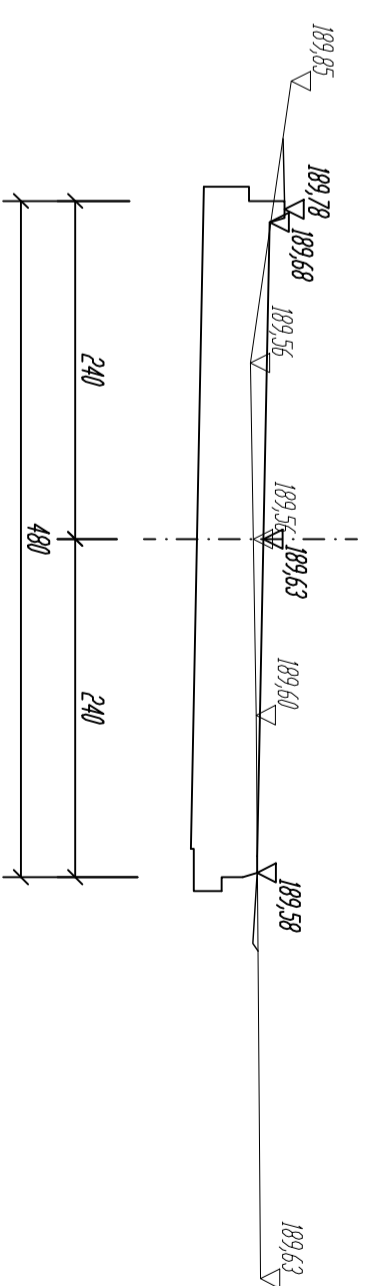


3', km 0+050,00

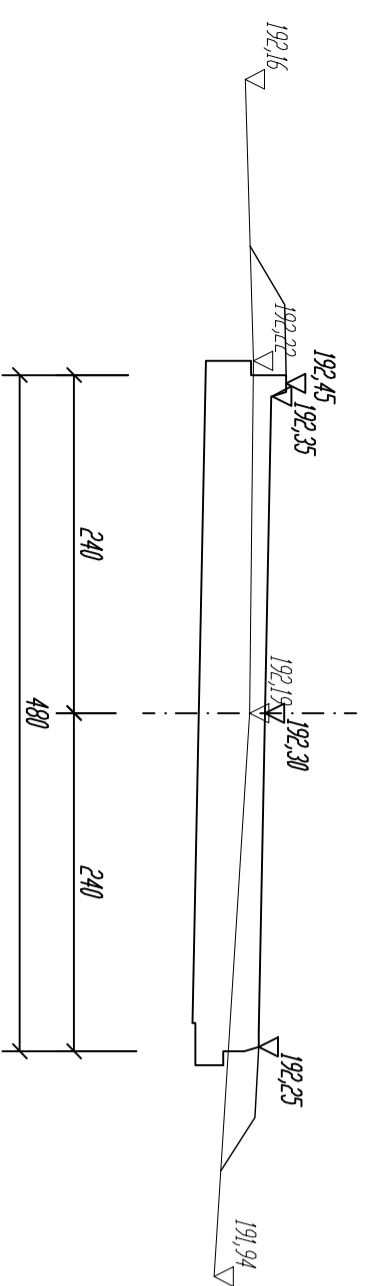

6', km 0+148,00

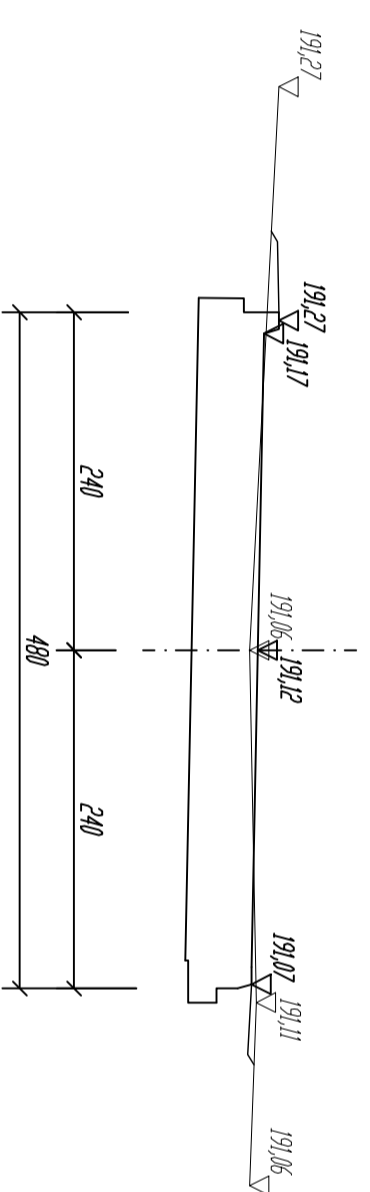

9', km 0+242,00

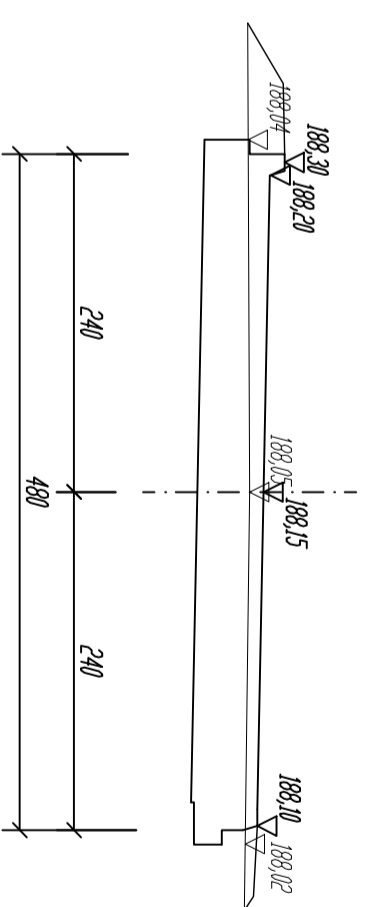

INWESTOR:	GMINA RENSKA WIEŚ		
	47-208 Renska Wieś, ul. Pawłowicka 1		
	USŁUGI PROJEKTOWE I NADZÓR BUDOWLANY		
	Inż. Ryszard Warmiński		
	ul. Stróżaków 15/ 47-208 Gieratowice		
	REMONT DRÓG GMINNYCH - UL. LEŚNA (NR 107672 D)		
	DRĄŻ UL. GOSIĆCINSKA (NR 107673 D) W POKRZYWNICY		
	PRZEKRÓJE POPRZECZNE		
Autor	Inż. Ryszard Warmiński	Skala 1:100	5,2