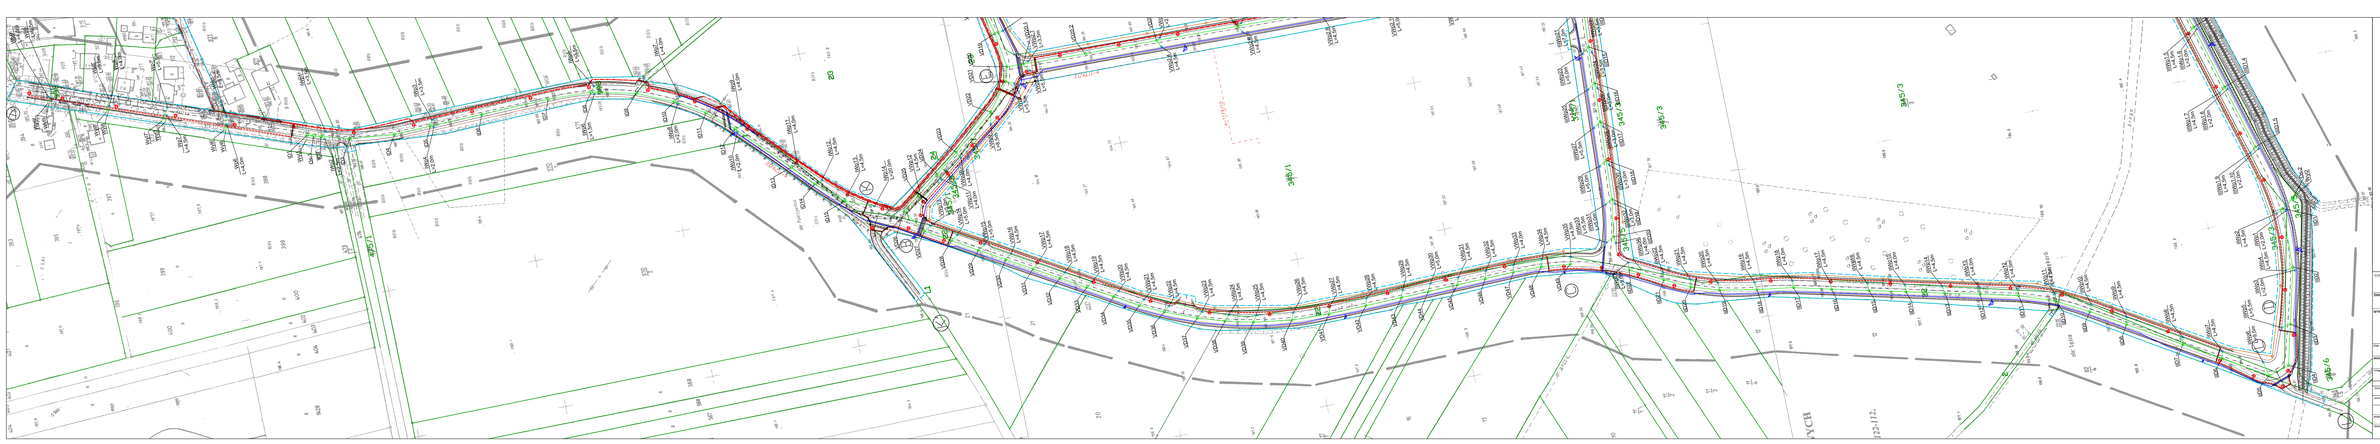
Legenda
- proj.sieć wodociągowa
- proj.zasuwa linowa "ZL"
- proj.hydrant nadziemny "HN"
- proj.kanalizacja deszczowa
- proj.studnia na kanalizacji deszczowej
- proj.wylot kanalizacji deszczowej
- proj.kan. deszczowa wg odrębnego opracowania
- proj.kanalizacja sanitarna
- proj.studnia na kanalizacji sanitarnej
- proj.kanalizacja sanitarna tłoczna
- linia rozgraniczająca teren
- granice działek
- ogrodzenia
- pobocze gruntowe
- rzędy
- krawędź jezdni
- bariera energochłonna
- balustrady
- ściek kryty
- ściek trójkątny
- przykanaliki ściekowe
- projektowane wpusty
TYTUŁ OPRACOWANIA
Strefa aktywności inwestycyjnej w Pociskarbiu
INWESTOR
Urząd Gminy Ratajska Wieś
47-240 Ratajska Wieś, ul.Pawłowicka 5
WYKONAWCA DOKUMENTACJI PROJEKTOWEJ
WPG International
WPG International Sp. z o.o. ul. Marszałkowska 111, 00-102 Warszawa
WPG International Sp. z o.o. ul. Marszałkowska 111, 00-102 Warszawa, Telefon/Fax 022 743 79 00 / 022 743 79 01
oraz w Biurze WPG Sp. z o.o. ul. Porcelanowa 9, 40-246 Katowice, Telefon/Fax 032 743 79 00 / 032 743 79 01
BIURO W KATOWICACH:
ul. Porcelanowa 9, 40-246 KATOWICE Tel. 032 743 79 00 Fax: 032 743 79 01
PROJEKT WYKONAWCZY
BRANŻA
SANITARNA
TYTUŁ RYSUNKU
Plan sytuacyjny cz.1
NAZWISKO I PIMB
OPRACOWAŁ
SPRAWDZIŁ
ODPOWIEDZIALNY
mgr inż. Katarzyna KOWALCZYK
mgr inż. Ewelina WOJTYCZKA
mgr inż. Agnieszka PSUJEK
NR EWIDENCYJNY
SKALA
1
SKALA
1:1000
DATA
12.2012
NR RYS.
KO-2.01