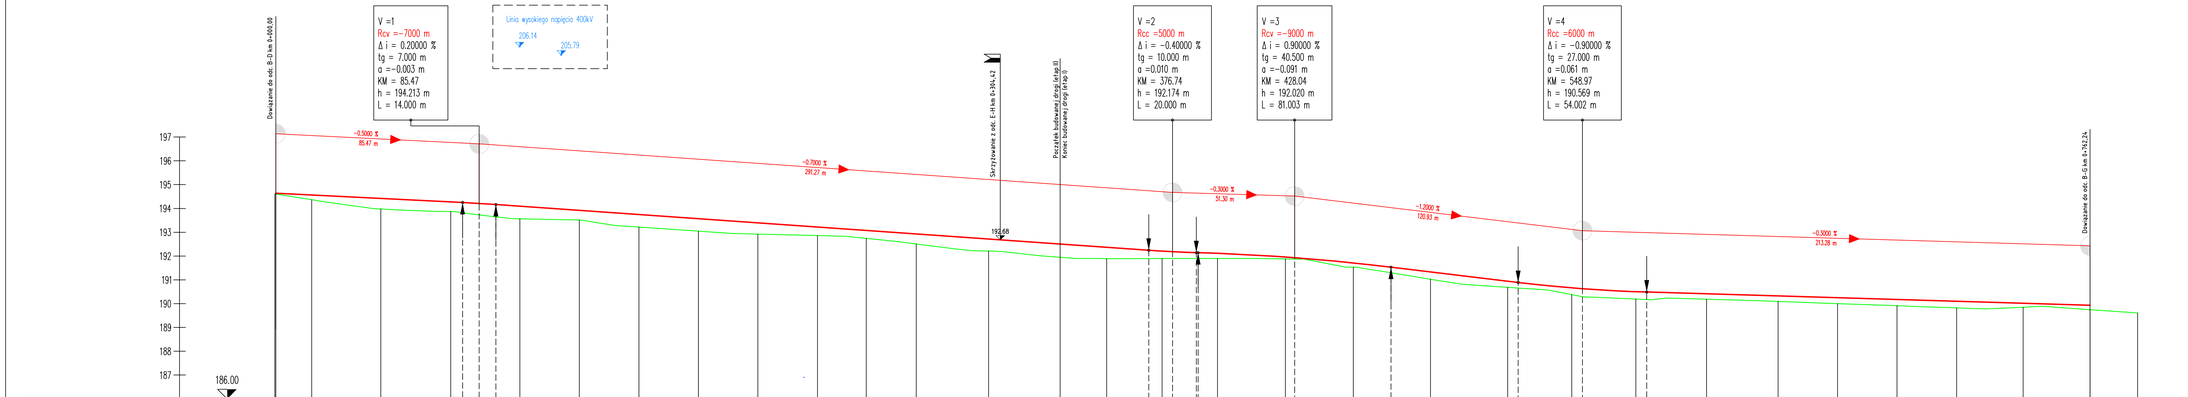

NAZWA I ADRES OBIEKTU BUDOWLANEGO:

"STREFA AKTYWNOŚCI INWESTYCYJNEJ W POCIĘKARBIU"

NAZWA INWESTORA:

Urząd Gminy Reńska Wieś
47-208 Reńska Wieś ul. Pawłowicka 1

WYKONAWCA DOKUMENTACJI PROJEKTOWEJ:

WYG International Sp. z o.o. ES 0174 Warszawa ul. Marszałkowska 84
WYG International White Young Green Consulting Limited Arndale Court, 5 Arndale Centre, Headingley, Leeds LS6 2UJ
part of the WYG group
WYG International Sp. z o.o.
35-205 RZESZÓW , ul Torowa 2, Tel. +48 17 864 06 42 Fax: +48 17 864 06 43

ETAP

PROJEKT WYKONAWCZY

BRANŻA

DROGOWA

TYTUŁ RYSUNKU

PROFIL PODŁUŻNY ODC. D-G

NAZWISKO I IMIĘ	SPECJALNOŚĆ	NR UPRAWNIEŃ	PODPIS
PROJEKTOWAŁ: mgr inż. Grzegorz Dyląg	drogowa	PDK/0112/POOD/06	
SPRAWDZIŁ(A): mgr inż. Przemysław Dumański	drogowa	PDK/0143/POOD/07	
RYSOWAŁ: inż. Krzysztof Migut	drogowa	-	
KTO RYSOWAŁ: mgr inż. Magdalena Ryś	drogowa	-	

Ze-03-12-PL4906	DATA: 10.2012r.	SKALA: 1:1000/100	RYS. NR: 3.5
	EDYCJA: 1		