


- Legenda:
- granica terenu inwestycji
 - granice działek
 - oś drogi
 - pobocze gruntowe
 - krawężnik betonowy zanizony (na zjazdach)
 - krawężnik betonowy
 - krawężnik kamienny (na rondzie)
 - krawężnik kamienny obniżony (na rondzie)
 - krawędź jezdni (bez krawężnika)
 - bariera energochłonna
 - projektowane skarpy
 - wpust ściekowy
 - zjazd indywidualny
 - zjazd publiczny
 - wyspy rozdzielające
 - zielen
 - kostka kamienna (na rondzie)
 - jezdnie drogi
 - umocnienie rowów płytami ażurowymi
 - dowiązanie
 - przepust PEHD zlokalizowany pod zjazdami wraz z obrukowaniem

MAPA DO CELÓW PROJEKTOWYCH

Województwo: **Opolskie**
 Gmina: **Reńska Wieś**
 Obręb: **Pociękarb, Łęzca**
 Położenie: **dz. 345/3, 345/4**
 Godło mapy zas.: **484-122-121, -122-122, 122-112,**
 Skala: **1: 1000**
 Powiększenie: **1: 500**

GEODETA UPRAWNIOWY
 Nr upr: 11399 - 12.4
Zbigniew Kozajewski
 47-220 KEDZIERZYN-KOZŁE
 ul. Piłsudskiego

Usługi Geodezyjno-Kartograficzne S.C.
"GedMax"
 ul. Piłsudskiego 1, tel. 77 482 18 51
 47-200 Kedzierzyn-Kozle
 NIP: 749-14-39-825 REGON: 531145813

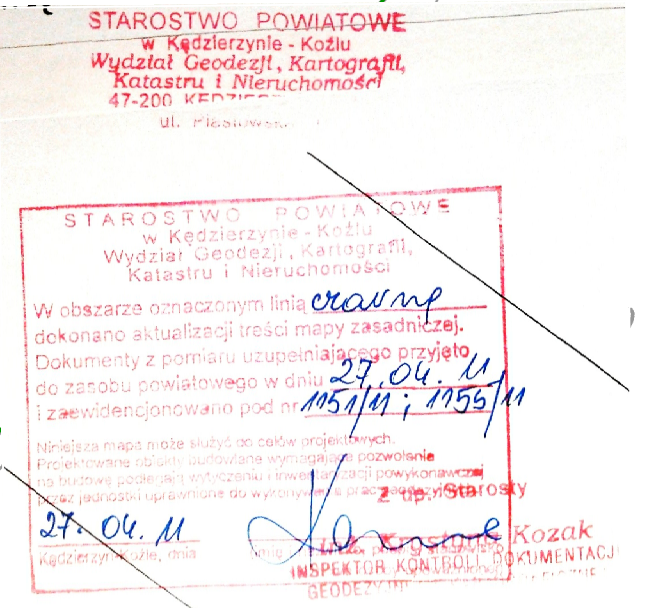

NAZWA I ADRES OBIEKTU BUDOWLANEGO:			
"STREFA AKTYWNOŚCI INWESTYCYJNEJ W POCIĘKARBIU"			
NAZWA INWESTORA:			
Urząd Gminy Reńska Wieś 47-208 Reńska Wieś ul. Pawłowska 1			
WYKONAWCA DOKUMENTACJI PROJEKTOWEJ:			
WYG International		WYG International Sp. z o.o. 02-074 Warszawa ul. Marynarska 15	
WYG International Sp. z o.o.			
35-205 RZESZÓW, ul Torowa 2, Tel. +48 17 864 06 42 Fax: +48 17 864 06 4			
ETAP:			
PROJEKT BUDOWLANY			
BRANDA:			
DROGOWA			
TYTUŁ RYSUNKU:			
PLAN SYTUACYJNY ODC. D-G			
PROJEKTANT	mgr inż. Grzegorz Dyląg	SPECIALNOŚĆ	drogowa
SPRAWDZAJĄCY	mgr inż. Przemysław Dumański	NR UPRAWNIENI	PKD/0112/POOD/06
WYKONAWCA	mgr inż. Krzysztof Migut	PODOB.	
WYKONAWCA	mgr inż. Magdalena Ryś	drogowa	
DATA	10.2012	SKALA	1:1000
EDYCJA		RYŚ. NR.	2.5
Ze-03-12-PL4906			