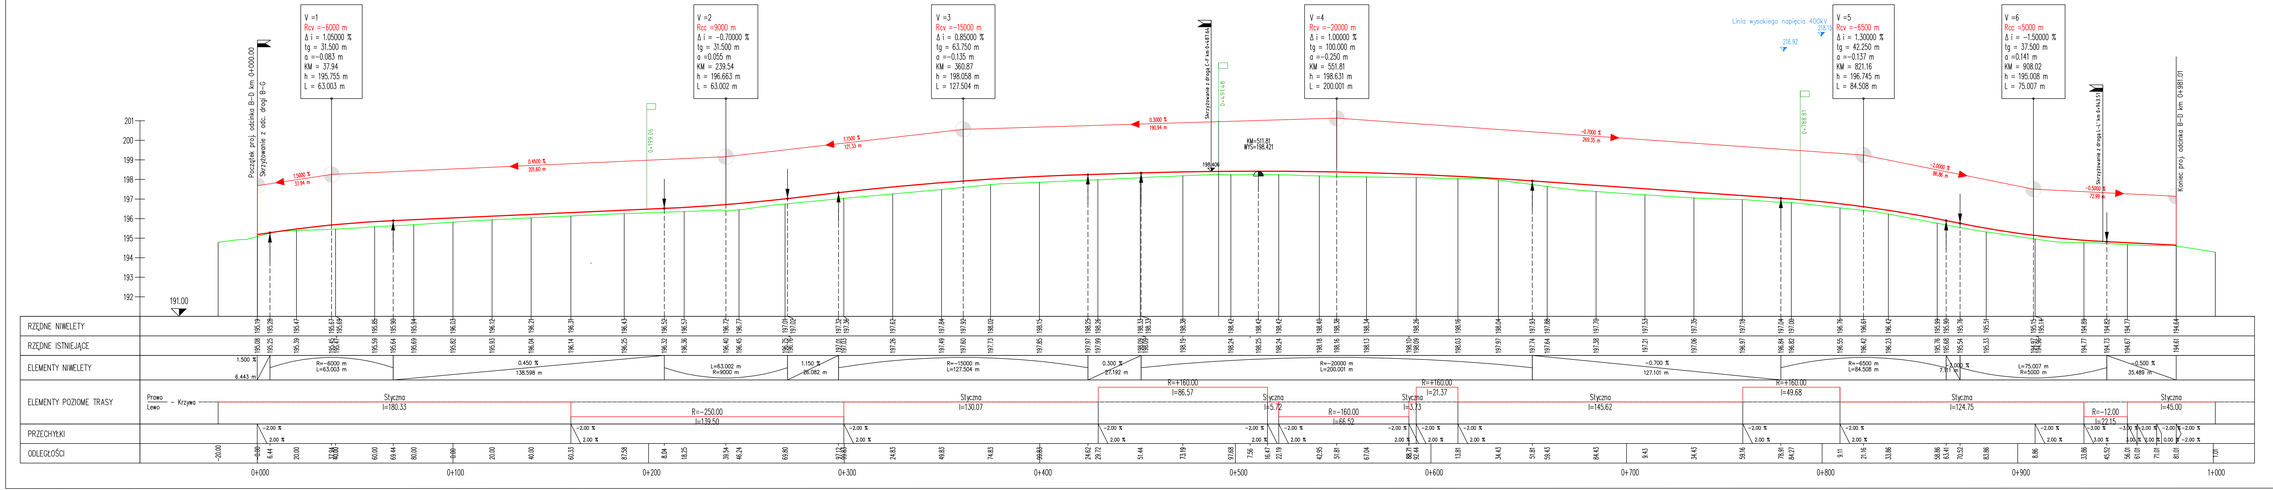

LEGENDA:
- PROJEKTOWANA NIWELETA
- ISTNIEJĄCY TEREN
- ZJAZD PRAWY

NAZWA I ADRES OBIEKTU BUDOWLANEGO:

" STREFA AKTYWNOŚCI INWESTYCYJNEJ W POCIĘKARBIU"

NAZWA INWESTORA:

Urząd Gminy Rolska Wieś
47-208 Rolska Wieś ul. Pawłowicka 1

WYKONAWCA DOKUMENTACJI PROJEKTOWEJ:

WYG International
WYG International Sp. z o.o.
Biuro Terenowe Rzeszów Centrum Biznesowe Plaza, ul. Lwowska 1, Rzeszów Centrum Biznesowego, Lwowska 1, 35-010 Rzeszów

WYG International Sp. z o.o.
35-205 RZESZÓW , ul Torowa 2, Tel. +48 17 864 06 42 Fax: +48 17 864 06 43

STAD

PROJEKT BUDOWLANY

BRANŻA

DROGOWA

TYTUŁ OPRACOWANIA

PROJEKT ARCHITEKTONICZNO - BUDOWLANY

TYTUŁ RYSUNKU

PROFIL PODŁUŻNY ODC. B-D

	NAZWISKO I IMIĘ	SPECJALNOŚĆ	NR UPRAWNIEŃ	PODPIS
PROJEKTANT	inż. Grzegorz Dzilag	drogowa	PDK/0112/POOD/06	
SPRAWDZAJĄCY	inż. Przemysław Dumański	drogowa	PDK/0143/POOD/07	
KIER. ZESPOŁU	mgr inż. Krzysztof Miguł	drogowa	-	
RYSOWAŁ	Piotr Kamycki	drogowa	-	

Ze-03-12-PL4906	DATA **10.2012r.**	SKALA **1:1000/100**	ARK. NR **3.2**
	EDYCJA		