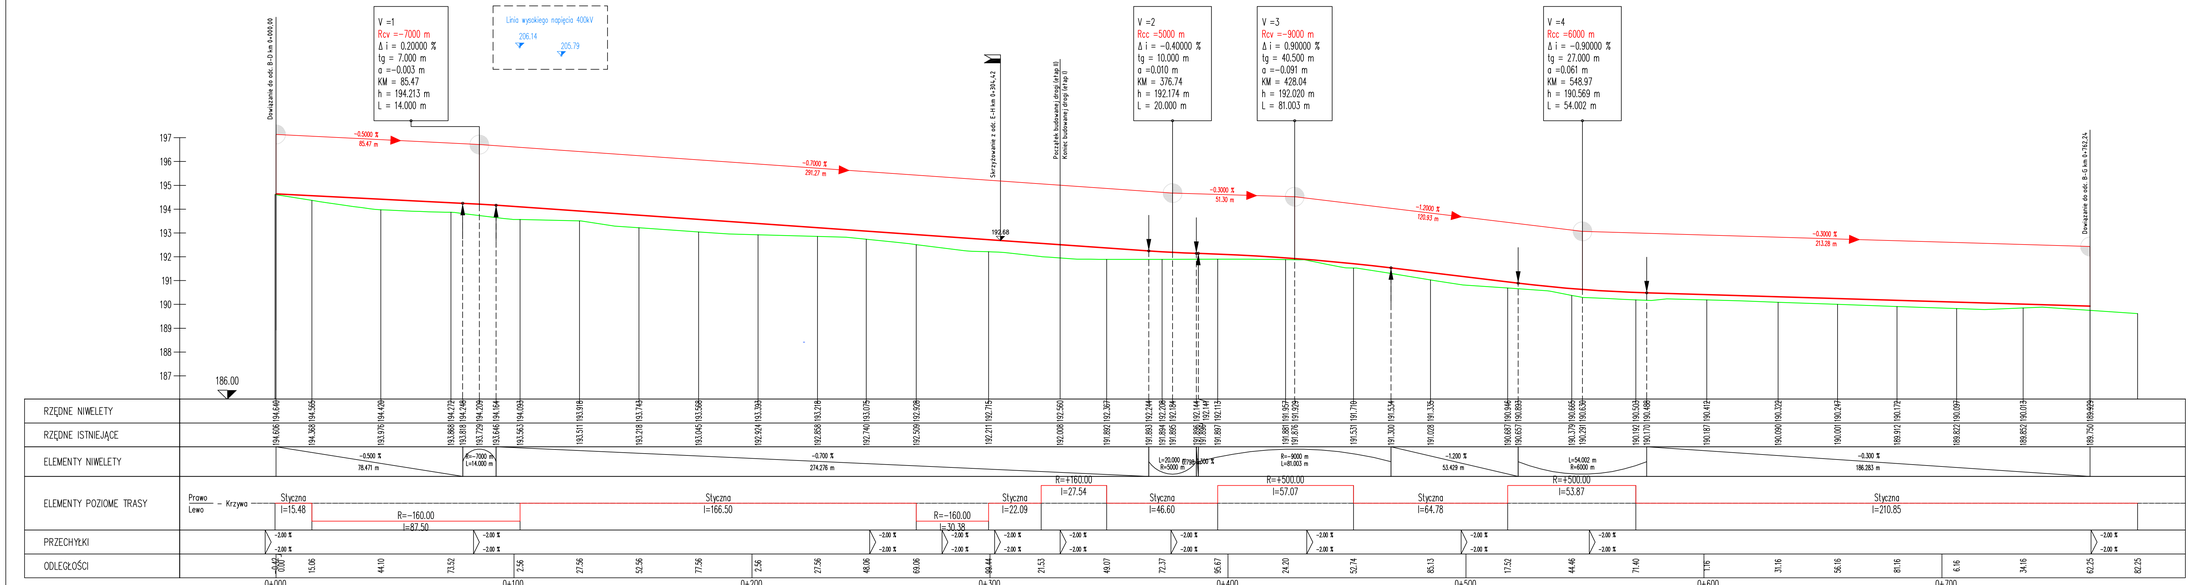

LEGENDA:
PROJEKTOWANA NIWELETA
ISTNIEJĄCY TEREN

NAZWA I ADRES OBIEKTU BUDOWLANEGO:

" STREFA AKTYWNOŚCI INWESTYCYJNEJ W POCIĘKARBIU"

NAZWA INWESTORA:

Urząd Gminy Reńska Wieś
47-208 Reńska Wieś ul. Pawłowicka 1

WYKONAWCA DOKUMENTACJI PROJEKTOWEJ:

WYG International
WYG International Sp. z o.o. 43-474 Wieszowa ul. Pierwiosnki 15
White Young Green Consulting Limited Arkwright Court, 1 Arkwright Centre, Headingley, Leeds LS6 2SD
part of the WYG group

WYG International Sp. z o.o.
35-205 RZESZÓW , ul Torowa 2, Tel. +48 17 864 06 42 Fax: +48 17 864 06 43

ETAP

PROJEKT BUDOWLANY

BRANŻA

DROGOWA

TYTUŁ OPRACOWANIA

PROJEKT ARCHITEKTONICZNO - BUDOWLANY

TYTUŁ RYSUNKU

PROFIL PODŁUŻNY ODC. D-G

	NAZWISKO I IMIĘ	SPECJALNOŚĆ	NR UPRAWNIEŃ	PODPIS
PROJEKTANT:	mgr inż. Grzegorz Dyląg	drogowa	PDK/0112/POOD/06	
SPRAWDZIŁ(A):	mgr inż. Przemysław Dumański	drogowa	PDK/0143/POOD/07	
RYSOWAŁ:	inż. Krzysztof Migut	drogowa	-	
KTO CHA:	mgr inż. Magdalena Ryś	drogowa	-	

NR ZLECENIA	DATA	SKALA	RYS. NR
Ze-03-12-PL4906	10.2012r.	1:1000/100	3.5
	EDYCJA 1		