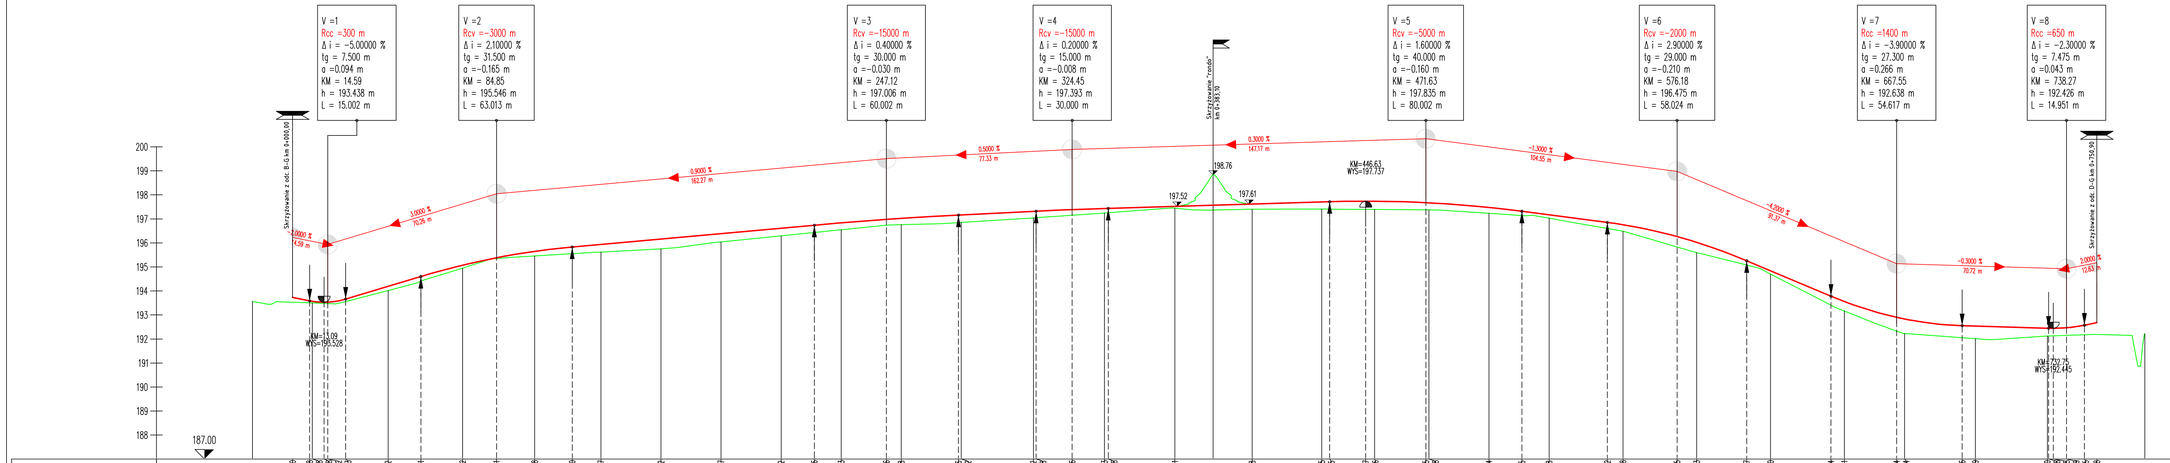

NAZWA I ADRES OBIEKTU BUDOWLANEGO:

" STREFA AKTYWNOŚCI INWESTYCYJNEJ W POCIEJKARBIU"

NAZWA INWESTORA:

Urząd Gminy Reńska Wieś
47-208 Reńska Wieś ul. Pawłowicka 1

WYKONAWCA DOKUMENTACJI PROJEKTOWEJ:

WYG International Sp. z o.o. 02-674 Warszawa ul. Wąwozowa 15
WHite Yang Grup Consulting Limited Arcadia Oasis, 3 Arcadia Centre, Hounsfigtog, Leeds ELG 2GD

WYG International Sp. z o.o.
35-205 RZESZÓW , ul Torowa 2, Tel. +48 17 864 06 42 Fax: +48 17 864 06 43

ETAP

PROJEKT BUDOWLANY

BRANŻA

DROGOWA

TYTUŁ OPRACOWANIA

PROJEKT ARCHITEKTONICZNO - BUDOWLANY

TYTUŁ RYSUNKU:

PROFIL PODŁUŻNY ODC. E-H

NAZWISKO I IMIĘ	SPECJALNOŚĆ	NR UPRAWNIEŃ	PODPIS
PROJEKTANT: mgr inż. Grzegorz Dyfag	drogowa	PDK/0112/POOD/06	
SPRAWDZAJĄCY: mgr inż. Przemysław Dumański	drogowa	PDK/0143/POOD/07	
RYSOWAŁ: inż. Krzysztof Migut	drogowa	-	
RYSOWAŁ: mgr inż. Magdalena Ryś	drogowa	-	

Ze-03-12-PL4906 | DATA 10.2012r. | EDYCJA 1 | SKALA 1:1000/100 | RYS. NR 3.6