


MAPA DO CELÓW PROJEKTOWYCH

Województwo: *opolskie*
 Gmina: *Reńska Wieś*
 Obręb: *Większyce*
 Położenie: *k.m.dz. 398*
 Godło mapy zas. 474-344-232
 Skala 1 : 1000

łączy arkusz 2

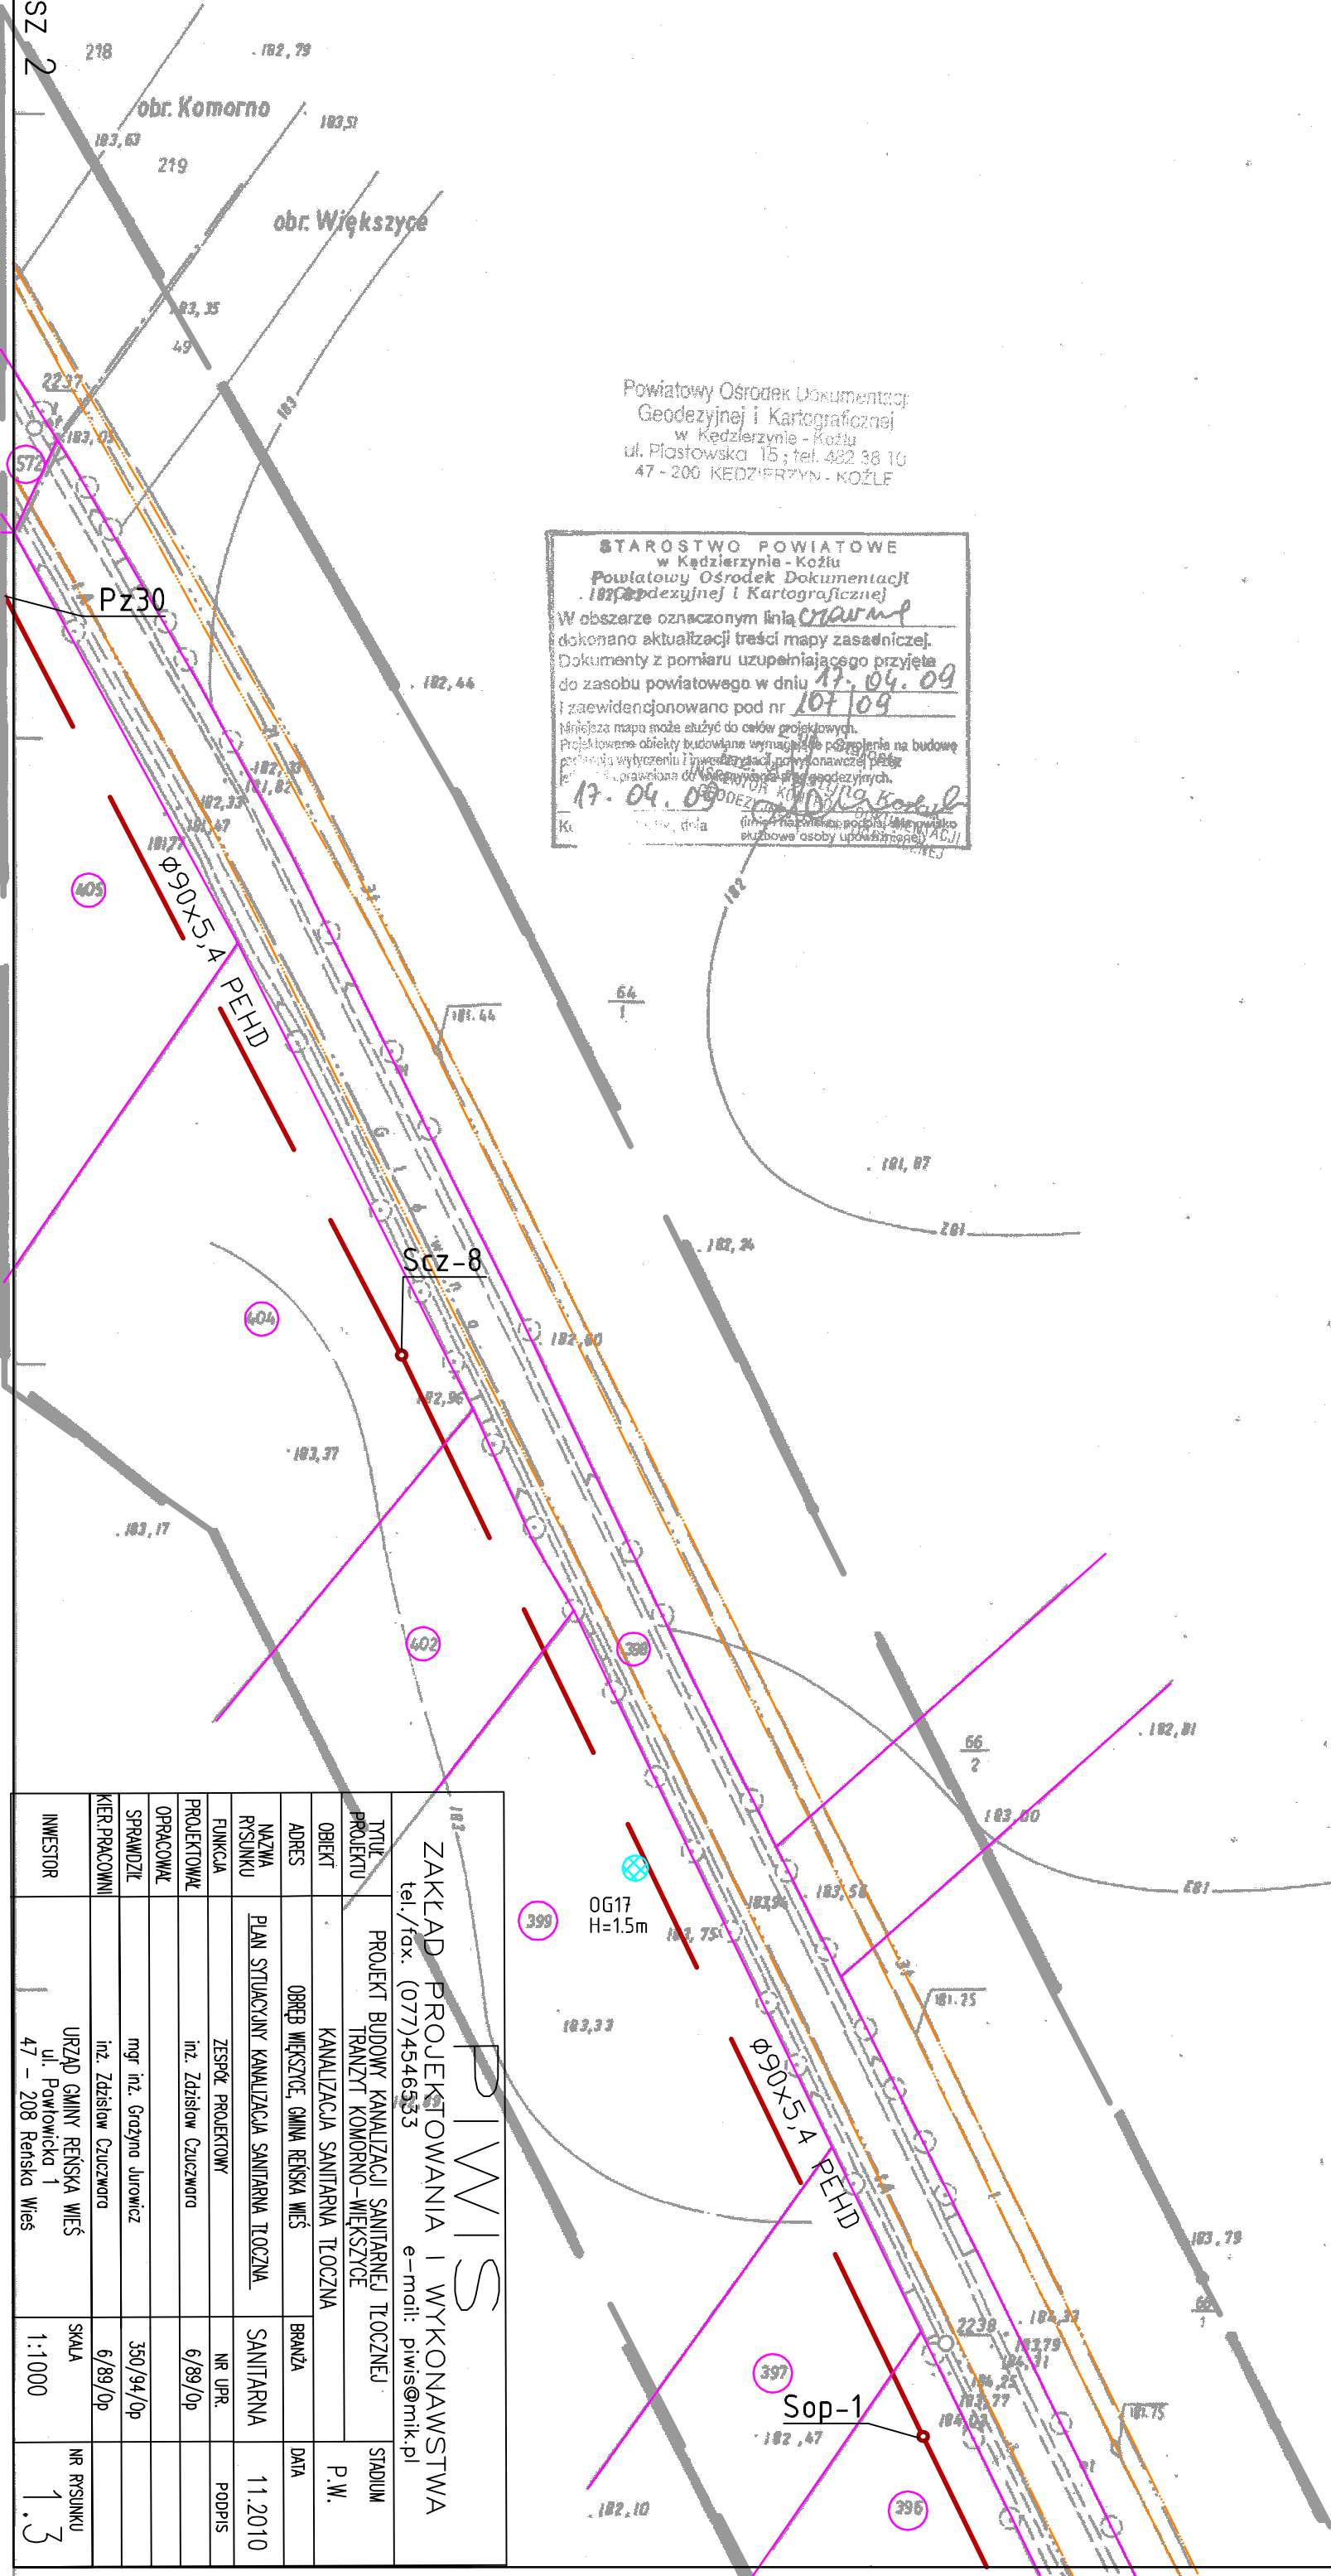

Powiatowy Ośrodek Dokumentacji
 Geodezyjnej i Kartograficznej
 w Kędzierzynie - Koźlu
 ul. Piastowska 15; tel. 432 38 10
 47 - 200 KĘDZIERZYN - KOZŁE

STAROSTWO POWIATOWE
 w Kędzierzynie - Koźlu
 Powiatowy Ośrodek Dokumentacji
 Geodezyjnej i Kartograficznej
 W obszarze oznaczonym linią *czarną*
 dokonano aktualizacji treści mapy zasadniczej.
 Dokumenty z pomiaru uzupełniającego przyjęte
 do zasobu powiatowego w dniu *17.04.09*
 i zaewidencjonowano pod nr *107/09*
 Niniejsza mapa może służyć do celów projektowych.
 Projektowane obiekty budowlane wymagają pogłębienia na budowę
 projektu wytyczenia i wyodrębnienia powierzchni przez
 powołanie do wykonania planu geodezyjnych.
17.04.09
 K. [Signature]

LEGENDA:

- proj. kan. sanitarna tłoczna
- proj. studnia rewizyjna
- granice ewidencyjne działek
- istn. kabel telekomunikacyjny

łączy arkusz 4

INWESTOR		URZĄD GMINY REŃSKA WIEŚ ul. Powitowska 1 47 - 208 Reńska Wieś		SKALA	1:1000	NR RYSUNKU	1.3
KIER. PRACOWNI		mgr inż. Grzegorz Jurkiewicz inż. Zdzisław Czuczwaro		NR UPR.	6/89/0p	PODPIS	
SPRAWDZIL		mgr inż. Grzegorz Jurkiewicz inż. Zdzisław Czuczwaro		NR UPR.	6/89/0p	PODPIS	
OPERACJONARZ		inż. Zdzisław Czuczwaro		NR UPR.	6/89/0p	PODPIS	
PROJEKTOWAŁ		ZESPÓŁ PROJEKTOWY		NR UPR.	6/89/0p	PODPIS	
FUNKCJA		ZESPÓŁ PROJEKTOWY		NR UPR.	6/89/0p	PODPIS	
NAZWA RYSUNKU		PLAN SITUACYJNY KANALIZACJA SANITARNA TŁOCZNA		DATA	11.2010		
ADRES		OBRĘB WIĘKSZYCE, GMINA REŃSKA WIEŚ		DATA			
OBJEKT		KANALIZACJA SANITARNA TŁOCZNA		DATA			
TYTUŁ PROJEKTU		PROJEKT BUDOWY KANALIZACJI SANITARNEJ TŁOCZNEJ TRANZYT KOMORNO-WIĘKSZYCE		STADIUM	P.W.		
TYTUŁ PROJEKTU		ZAKŁAD PROJEKTOWANIA I WYKONAWSTWA P.W.S.		STADIUM	P.W.		
tel./fax. (077) 4546333		e-mail: p.wis@mk.pl					