


KOSTKA BETONOWA WIBROPRASOWANA	8cm
PODBUDOWA PIASKOWO-CEMENTOWA	3cm
KAMIEN ŁAMANY fr. 0-31,5mm	8cm
TEUCZEN fr. 31,5-63mm	15cm
WARSTWA ODSACZAJACA-PIASEK GRUBOZIARNISTY	15cm
GRUNT RODZIMY dogęszczony powierzchniowo do $l_s=0,97$	

NAWIERZCHNIA POLIURETANOWA	
(10-11mm EPDM z recyklingu+2-3mm natrysk (mieszanka granulatu EPDM z PU))	min. 1,3cm
PODBUDOWA ELASTYCZNA ET	3-3,5cm
KRUSZYWO WARSTWA GÓRNA (0,5mm)	0,5cm
WARSTWA KLINUJACA frakcja 0-31,5mm	5cm
TEUCZEN KAMIENNY frakcja 31,5-63mm	15cm
WARSTWA ODSACZAJACA Z PIASKU KOPANEGO	15cm
GRUNT RODZIMY dogęszczony powierzchniowo do $l_s=0,97$	

OBRZEŻE BETONOWE 8x30x100cm

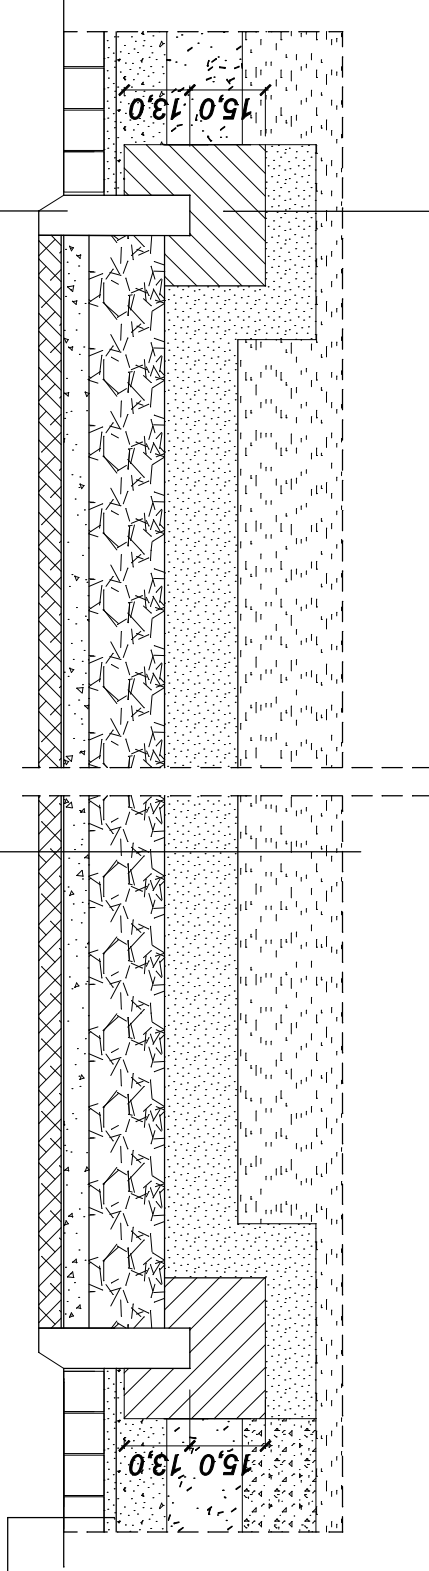

ŁAWA BETONOWA B15

na podsypce piaskowej

PRACOWNIA PROJEKTOWO-USŁUGOWA
UL. PILAWSKA 4/20, 50-538 WROCŁAW
tel. /71/ 750 16 45 tel. 603 520 230

FLORSANTI

IntelicAD 6.0 Prof.
C50V-9E8S-XC1V-6C17

TYTUŁ: RYSUNKU:

BRANŻA:
BUDOWLANA

INWESTOR:

SKALA

PRZEKRÓJ PRZESZ NAWIERZCHNIĘ POLIURETANOWA

SSP im. ks. TWARDOWSKIEGO ul. KWIATOWA 4, 47-214 MECHNICA

SCHEMAT

OBIEKT:

DATA:

TEREN REKREACYJNY MECHNICA dz. nr 117

XII.2013

PROJEKTANT:

NR RYSUNKU

mgr inż. arch. MAREK JEDRYSIAK

8

PROJEKTANT:

NR RYSUNKU

mgr inż. TOMASZ PEKAŁA

8