


dz. nr 117
teren Inwestora

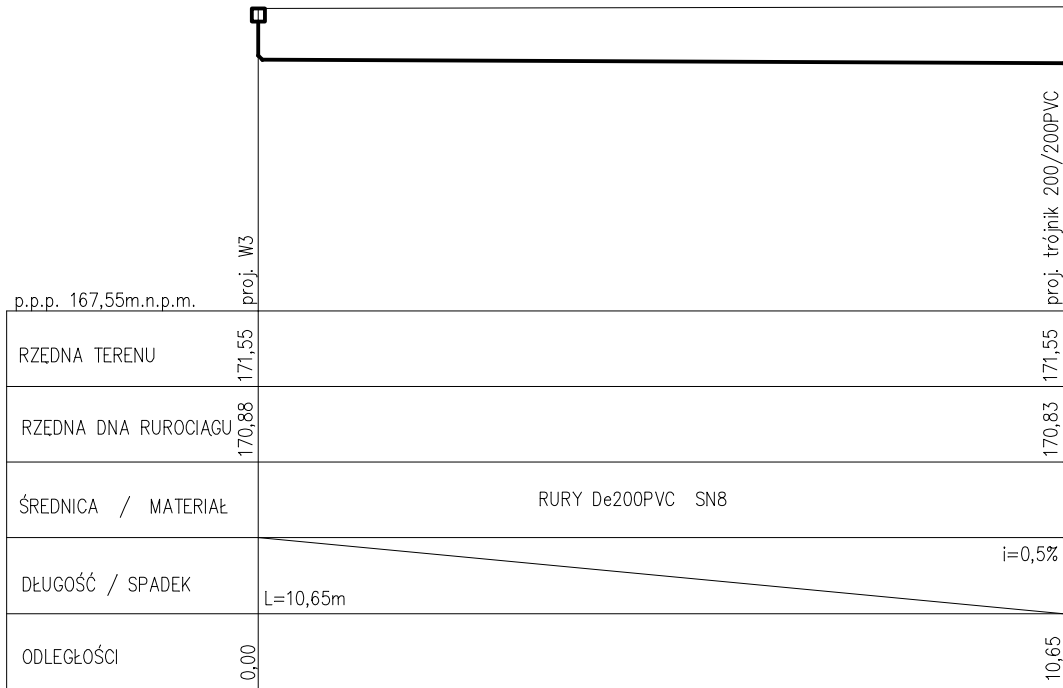

PRACOWNIA PROJEKTOWO-USŁUGOWA
UL. PIŁAWSKA 4/20, 50-538 WROCŁAW
tel. /71/ 750 16 45 tel. 603 520 230

FLORCANIT

InteliCAD 6.0 Prof.
C50V-9E8S-XC1V-6C17

TYTUŁ RYSUNKU:

PROFIL KANALIZACJI DESZCZOWEJ CD.

INWESTOR:

SSP im. ks. TWARDOWSKIEGO ul. KWIATOWA 4, 47-214 MECHNICA

OBIEKT:

TEREN REKREACYJNY MECHNICA dz. nr 117

PROJEKTANT:

mgr inż. AGNIESZKA MARKS-PEKAŁA

NR UPR.:

110/02/DUW

PODPIS

OPRACOWAŁA:

mgr inż. KATARZYNA SŁOTA

NR UPR.:

PODPIS

BRANŻA:

SANITARNA

SKALA

1/100/100

DATA:

X.2013

NR RYSUNKU

S2