
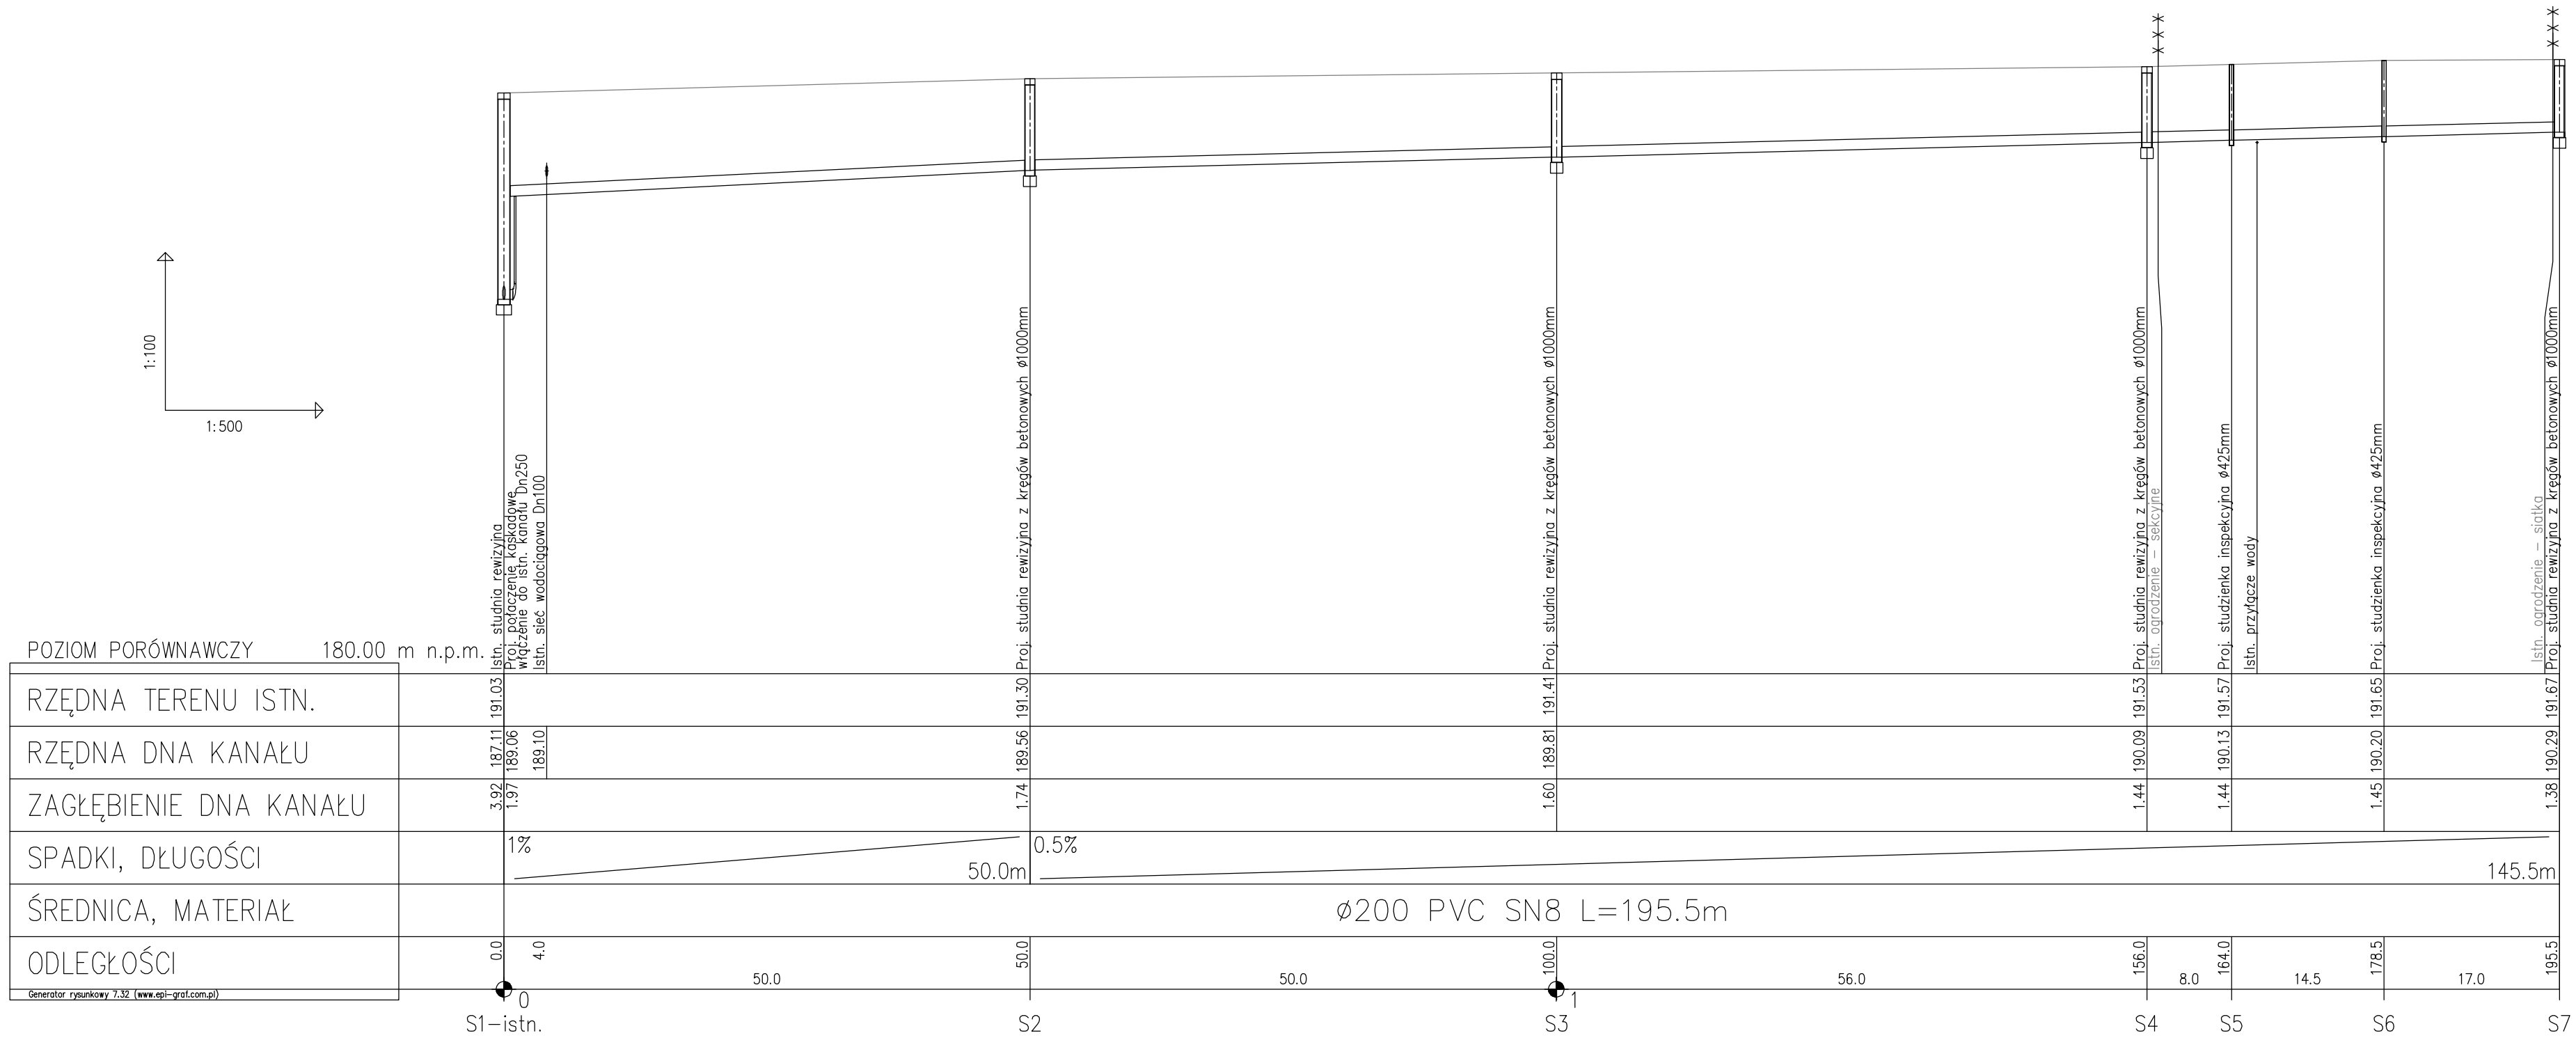


Istniejące zagospodarowanie terenu	Teren Nieutwardzony	Chodnik z płyt betonowych	Teren Nieutw.	Teren Nieutwardzony
Sposób wykonania robót ziemnych	Wykop otwarty - Mechanicznie oraz ręcznie - na odkład		Wykop otwarty - Mechanicznie oraz ręcznie - częściowo na odkład, częściowo z wywozem na odl.do 1 km	
Umocnienie ścian wykopu	Pełna obudowa ścian wykopu		Pełna obudowa ścian wykopu	
Zasyпка	Podsypka i obsypka piaskiem - częściowa wymiana gruntu		Podsypka i obsypka piaskiem - częściowa wymiana gruntu	

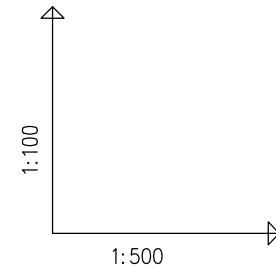

1. Przed przystąpieniem do robót ziemnych na odcinku S4 - S7 istniejące odrodzenia: ogrodzenie sekcyjne oraz siatkę drucianą zdemontować. Po zakończeniu robót ogrodzenia odtworzyć
2. Na odcinku S4 - S7 roboty ziemne wykonywać przy użyciu minikoparki.

PIWIS
ZAKŁAD PROJEKTOWANIA I WYKONAWSTWA
tel./fax. (077)4546533 e-mail: piwis@mik.pl

TYTUŁ PROJEKTU	BUDOWA PRZYŁĄCZY KANALIZACJI SANITARNEJ W WIEKSZYCHACH I REŃSKIEJ WSI		STADIUM P.W.
OBIEKT	PRZYŁĄCZE KANALIZACJI SANITARNEJ W WIEKSZYCHACH		
ADRES	WIEKZYCE, UL. RACIBORSKA	BRANŻA SANITARNA	DATA
NAZWA RYSUNKU	Profil podłużny		11.2013
FUNKCJA	ZESPÓŁ PROJEKTOWY	NR UPR.	PODPIS
PROJEKTOWAŁ	mgr inż. Zdzisław Czuczvara	6/89/Op	
OPRACOWAŁ	mgr inż. Adrian Oliwa		
SPRAWDZIŁ	mgr inż. Grażyna Jurowicz	350/94/Op	
KIER.PRACOWNI	mgr inż. Zdzisław Czuczvara	6/89/Op	
INWESTOR	GMINA REŃSKA WIEŚ ul. Pawłowicka 1 47 - 208 Reńska Wieś	SKALA	NR RYSUNKU
		1:100/500	2