


Istniejące zagospodarowanie terenu	Teren Nieutwardzony	Droga krajowa D45	Teren Nieutwardzony
Sposób wykonania robót ziemnych	Wykop otwarty - Mechanicznie oraz ręcznie - na odkład	METODA BEZWYKOPOWA (przewiert, przecisk)	Wykop otwarty - Mechanicznie oraz ręcznie na odkład
Umocnienie ścian wykopu	Pełna obudowa ścian wykopu	-	Pełna obudowa ścian wykopu
Zasyпка	Podsypka i obsypka piaskiem - częściowa wymiana gruntu	-	Podsypka i obsypka piaskiem - częściowa wymiana gruntu

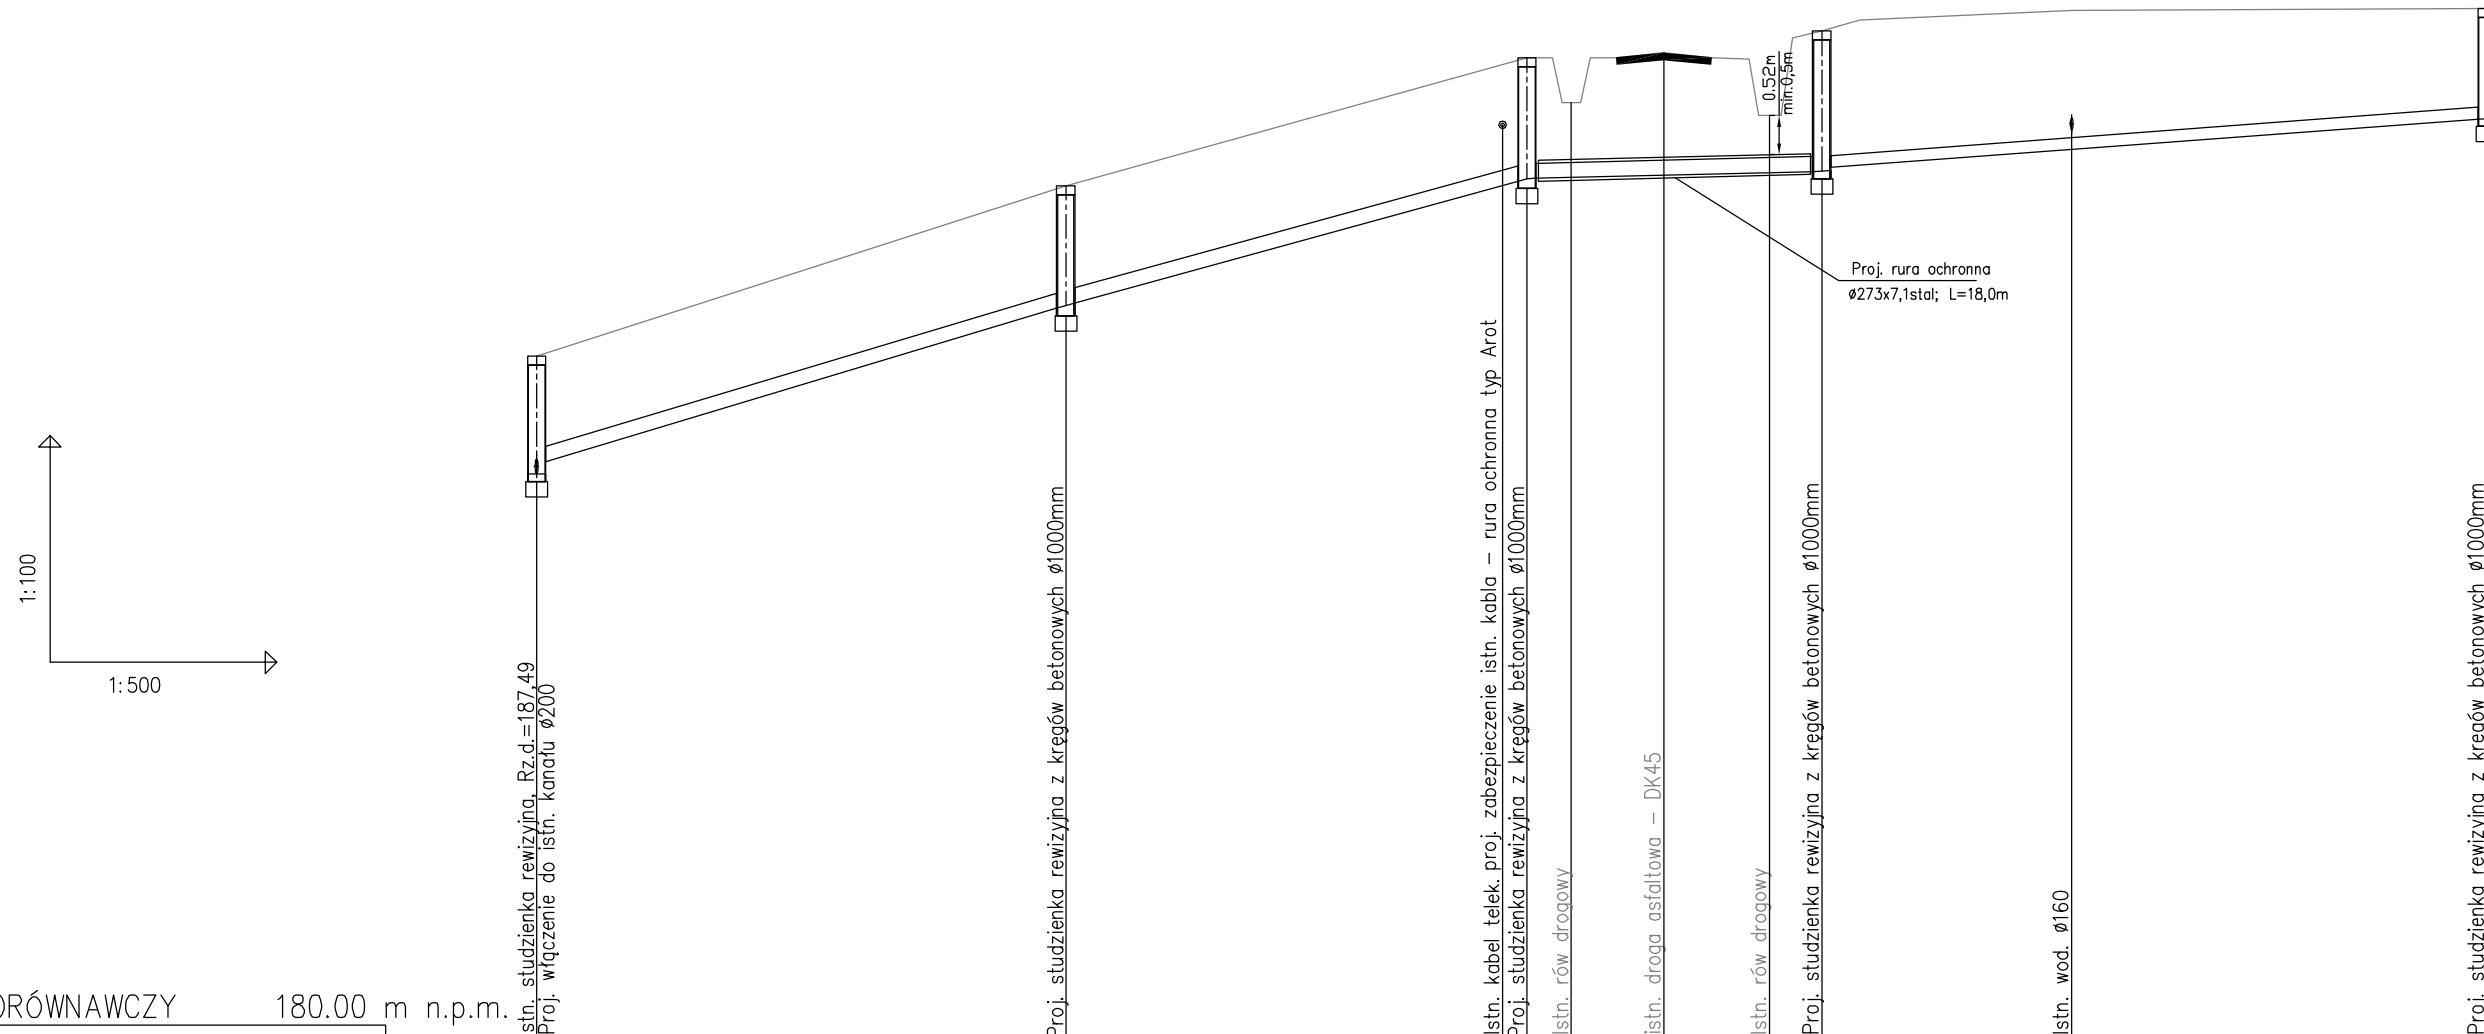

POZIOM PORÓWNAWCZY 180.00 m n.p.m.

RZĘDNA TERENU ISTN.	189.05	189.72	191.30	193.00	193.00	193.06	193.00	193.35	193.62	193.65			
RZĘDNA DNA KANAŁU	187.49	187.62	189.72	191.31	191.41	191.44	191.48	191.49	191.78	192.19			
ZAGŁĘBIENIE DNA KANAŁU	1.56	1.43	1.58	1.60	1.60	1.62	1.52	1.86	1.82	1.46			
SPADKI, DŁUGOŚCI	6% 35.0m		5.5% 30.5m		0.5% 19.5m		1.5% 44.0m						
ŚREDNICA, MATERIAŁ	ø200 PVC SN8 L=85.0m						ø160 PVC SN8 L=44.0m						
ODLEGŁOŚCI	0.0	35.0	35.0	30.5	64.0	65.5	68.5	74.5	81.5	85.0	101.5	44.0	129.0
HEKTOMETRY	S1-istn.		S2		S3		S4						S5

Generator rysunkowy 7.32 (www.epi-graf.com.pl)

<b>PIWIS</b> ZAKŁAD PROJEKTOWANIA I WYKONAWSTWA tel./fax. (077)4546533 e-mail: piwis@mik.pl			
TYTUŁ PROJEKTU	BUDOWA PRZYŁĄCZY KANALIZACJI SANITARNEJ W WIEKSZYCACH I REŃSKIEJ WSI	BRANŻA SANITARNA	STADIUM P.W.
OBIEKT	PRZYŁĄCZE KANALIZACJI SANITARNEJ		
ADRES	OBREB REŃSKA WIEŚ, DZ NR 209, 210, 211, 216,1013,		DATA
NAZWA RYSUNKU	PRZYŁĄCZE KANALIZACJI SANITARNEJ – PROFIL PODŁUŻNY		09.2013
FUNKCJA	ZESPÓŁ PROJEKTOWY	NR UPR.	PODPIS
PROJEKTOWAŁ	mgr inż. Zdzisław Czuczvara	6/89/Op	
OPRACOWAŁ	mgr inż. Adrian Oliwa		
SPRAWDZIŁ	mgr inż. Grażyna Jurowicz	350/94/Op	
KIER.PRACOWNI	mgr inż. Zdzisław Czuczvara	6/89/Op	
INWESTOR	GMINA REŃSKA WIEŚ ul. Pawłowicka 1 47 – 208 Renska Wies	SKALA 1:100/500	NR RYSUNKU 2