


MAPA ORIENTACYJNA
SKALA 1 : 25 000

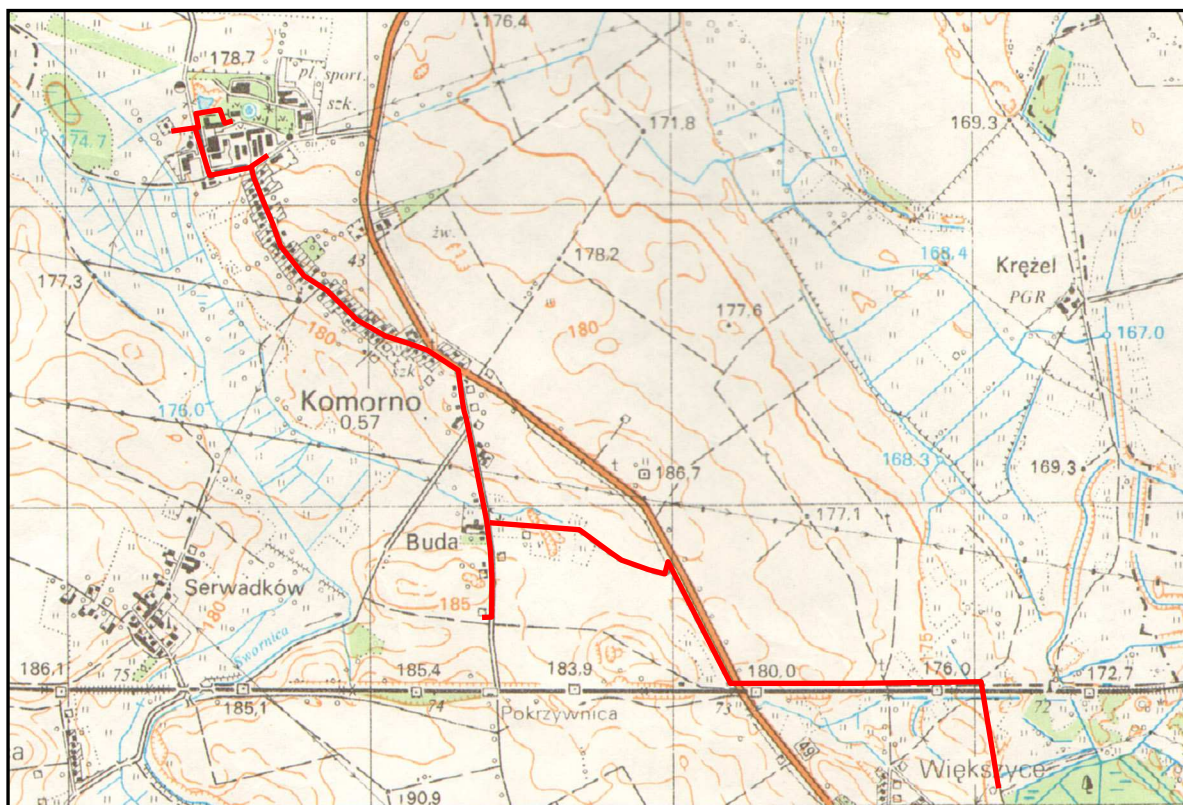

———— trasa projektowanej kanalizacji sanitarnej

GRUNT		ZAKŁAD USŁUG GEOLOGICZNYCH	
Temat:	<i>Komorno gm. Reńska Wieś – kanalizacja sanitarzna</i>		
Rodzaj:	<i>mapa orientacyjna</i>		Skala 1:25 000
Dokumentator:	<i>mgr inż. Witold Kozło</i>	<i>02.2010r</i>	Nr arch. Z-3062
Opr. graficzne:			Zał. Nr 01