Istniejące zagospodarowanie terenu	Teren Nieutwardzony		Droga asfaltowa	Droga asfaltowa
Sposób wykonania robót ziemnych	PRZEWIERT	Wykop otwarty Mechanicznie oraz ręcznie	Wykop otwarty Mechanicznie oraz ręcznie	Wykop otwarty Mechanicznie oraz ręcznie
Umocnienie ścian wykopu	-	Pełna obudowa ścian wykopu	Pełna obudowa ścian wykopu	Pełna obudowa ścian wykopu
Odwodnienie wykopu	-	Odwodnienie igłofiltry	Odwodnienie igłofiltry	Brak odwodnienia
Zasypka	-	Podsypka i obsypka piaskiem - częściowa wymiana gruntu *	Podsypka i obsypka piaskiem - całkowita wymiana gruntu	Podsypka i obsypka piaskiem - całkowita wymiana gruntu

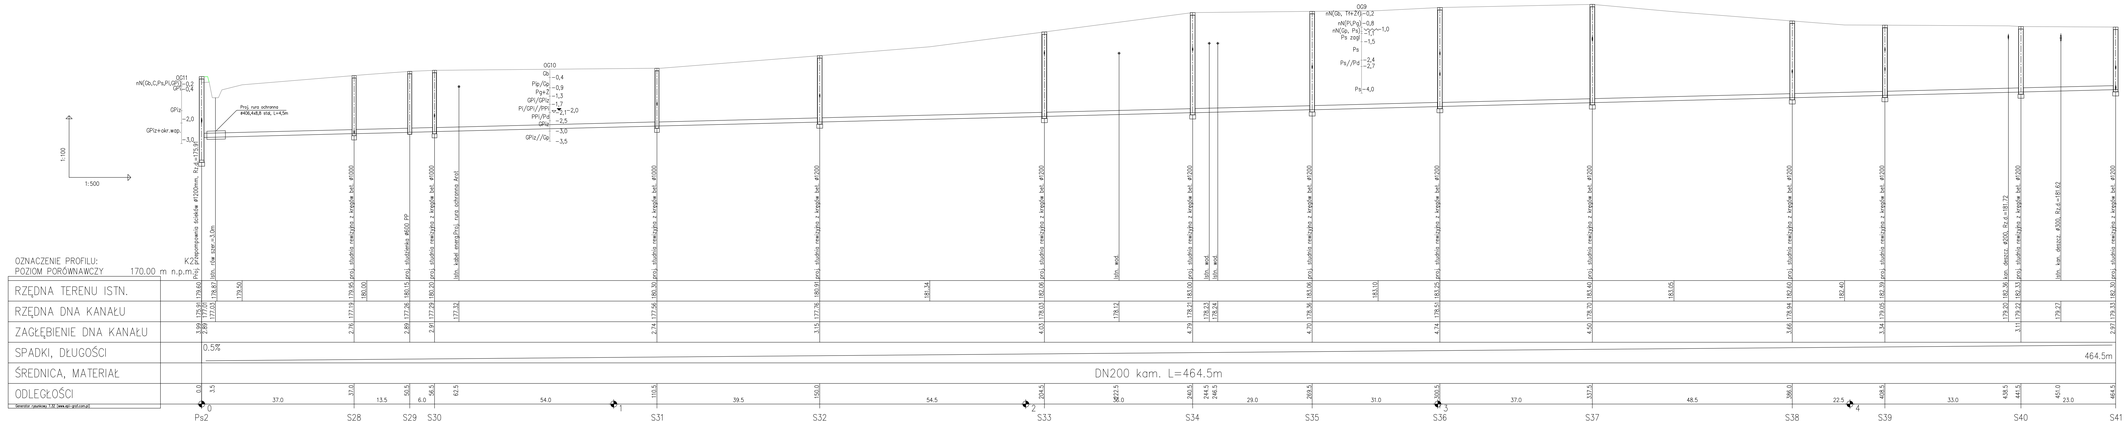

PROFIL PODŁUŻNY - KOLEKTOR K2:
odc.: PS2 - S41

* Uwaga: Podsypka i obsypka piaskiem. Decyzję o przydatności gruntu rodzimego do zasypania pozostałej części wykopu podejmie inspektor nadzoru

PIWIS ZAKŁAD PROJEKTOWANIA I WYKONAWSTWA tel./fax. (077)4546533 e-mail: piwis@mik.pl			STADIUM
TYTUŁ PROJEKTU	PROJEKT BUDOWY KANALIZACJA SANITARNEJ W SZCZYTNE, KOMORNO		P.W.
OBIEKT	KANALIZACJA SANITARNA GRAWITACYJNA		
ADRES	OBRĘB KOMORNO, GMINA RERSKA WIEŚ	BRANŻA	DATA
NAZWA RYSUNKU	PROFIL PODŁUŻNE KANALIZACJA SANITARNEJ – ARKUSZ KOLEKTOR K1".	SANITARNA	03.2010
FIRMA/JA	ZESPÓŁ PROJEKTOWY	NR UPR.	PODPIS
PROJEKTOWAŁ	inż. Zdzisław Czuczwara	6/89/Op.	
OPRACOWAŁ	mgr inż. Adrian Oliwa		
SPRAWDZIŁ	mgr inż. Grażyna Jurowicz	350/94/Op	
KIER.PRACOWNI	inż. Zdzisław Czuczwara	6/89/Op.	
	URZĄD GMINY RERSKA WIEŚ ul. Pionierówcko 3 47 – 208 Rerska Wieś	SKALA 1:100/500	NR RYSUNKU 4.3