


Ter. nieut.	Droga asfalt.	Ter. nieut.
Mech. oraz ręcznie z odwozem gruntu		
Pełna obudowa ścian wykopu		
Igłofiltry		
Podsypka i obsypka piaskiem - całk. wym. gruntu		


Ter. nieut.	Droga asfalt.	Ter. nieut.
Mech. oraz ręcznie z odwozem gruntu		
Pełna obudowa ścian wykopu		
Igłofiltry		
Podsypka i obsypka piaskiem - część. wym. gruntu *		

Droga asfalt.	Ter. nieut.	Droga asfalt.	Ter. nieut.
Mech. oraz ręcznie z odwozem gruntu			
Pełna obudowa ścian wykopu			
Igłofiltry			
Podsypka i obsypka piaskiem - część. wym. gruntu *			


Ter. nieut.	Ter. nieut.	Ter. nieut.
Mech. oraz ręcznie z odwozem gruntu		
Pełna obudowa ścian wykopu		
Igłofiltry		
Podsypka i obsypka piaskiem - część. wym. gruntu *		

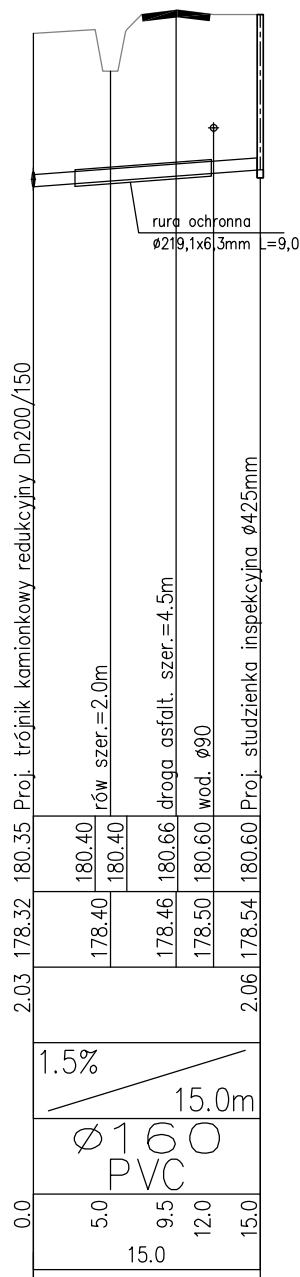


T15 st15.1

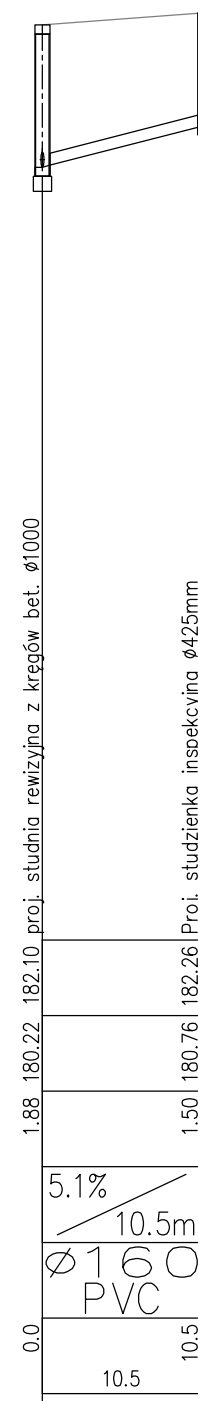


S58 s58.1

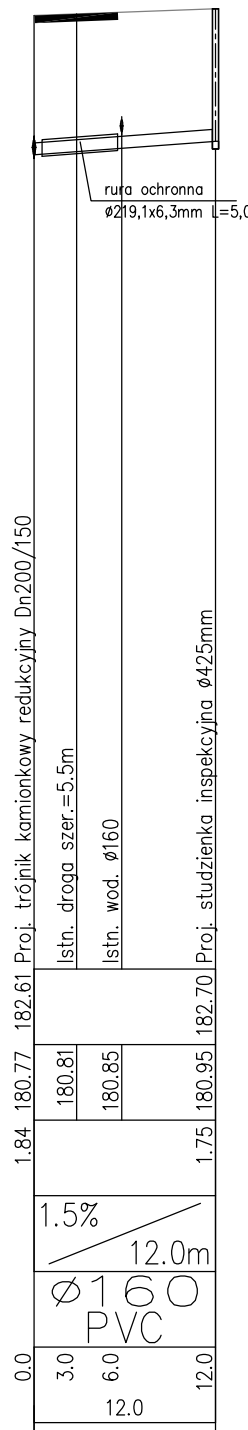

T16 st16.1

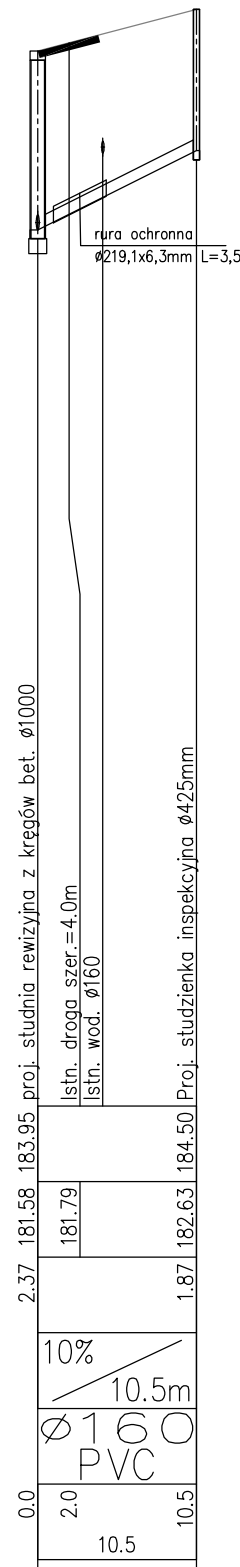


S59 s59.1

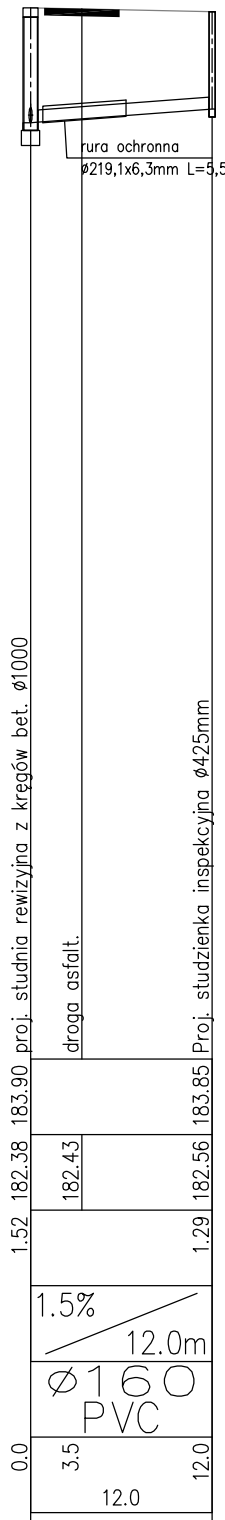


S62 s62.1



S55.3 s55.3.1

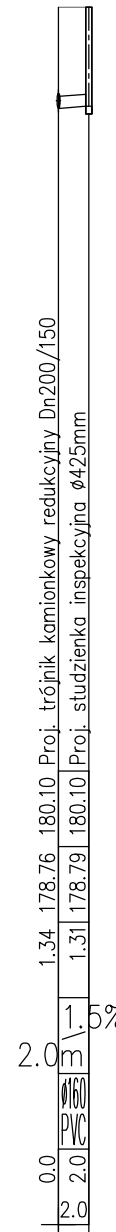

T55.1 st55.1.1

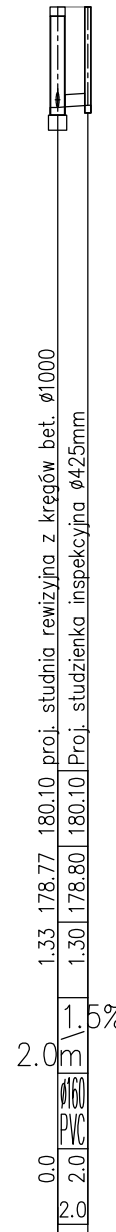

S55.4 s55.4.1

PROFILE PODŁUŻNE - PRZYŁĄCZA KANALIZACYJNE - WŁĄCZENIA DO KOLEKTORA K3

odcinki: T15 - st15.1 - S62 - s62.1

PROFILE PODŁUŻNE - PRZYŁĄCZA KANALIZACYJNE - WŁĄCZENIA DO KOLEKTORA K3.1

odcinki: S55.3 - s55.3.1 - S55.4 - s55.4.1

* Uwaga: Podsypka i obsypka piaskiem.

Decyzję o przydatności gruntu rodzimego do zasypania pozostałej części wykopu podejmie inspektor nadzoru

PIWIS ZAKŁAD PROJEKTOWANIA I WYKONAWSTWA tel./fax. (077)4546533 e-mail: piwis@mik.pl			
TYTUŁ PROJEKTU	PROJEKT BUDOWY KANALIZACJI SANITARNEJ W SOŁECTWIE KOMORNO		STADIUM
OBIEKT	KANALIZACJA SANITARNA GRAWITACYJNA		P.W.
ADRES	OBRĘB KOMORNO, GMINA REŃSKA WIEŚ	BRANŻA	DATA
NAZWA RYSUNKU	PROFILE PODŁUŻNE KANALIZACJI SANITARNEJ - ARK.7 PRZYŁĄCZA KANALIZACYJNE-WŁĄCZENIA DO KOLEKT. K3-K3.1	SANITARNA	03.2010
FUNKCJA	ZESPÓŁ PROJEKTOWY	NR UPR.	PODPIS
PROJEKTOWAŁ	inż. Zdzisław Czuczvara	6/89/Op	
OPRACOWAŁ	mgr inż. Adrian Oliwa		
SPRAWDZIŁ	mgr inż. Grażyna Jurowicz	350/94/Op	
KIER.PRACOWNI	inż. Zdzisław Czuczvara	6/89/Op	
	URZĄD GMINY REŃSKA WIEŚ ul. Pawłowska 1 47 - 208 Reńska Wieś	SKALA	NR RYSUNKU
		1:100/500	4.9