
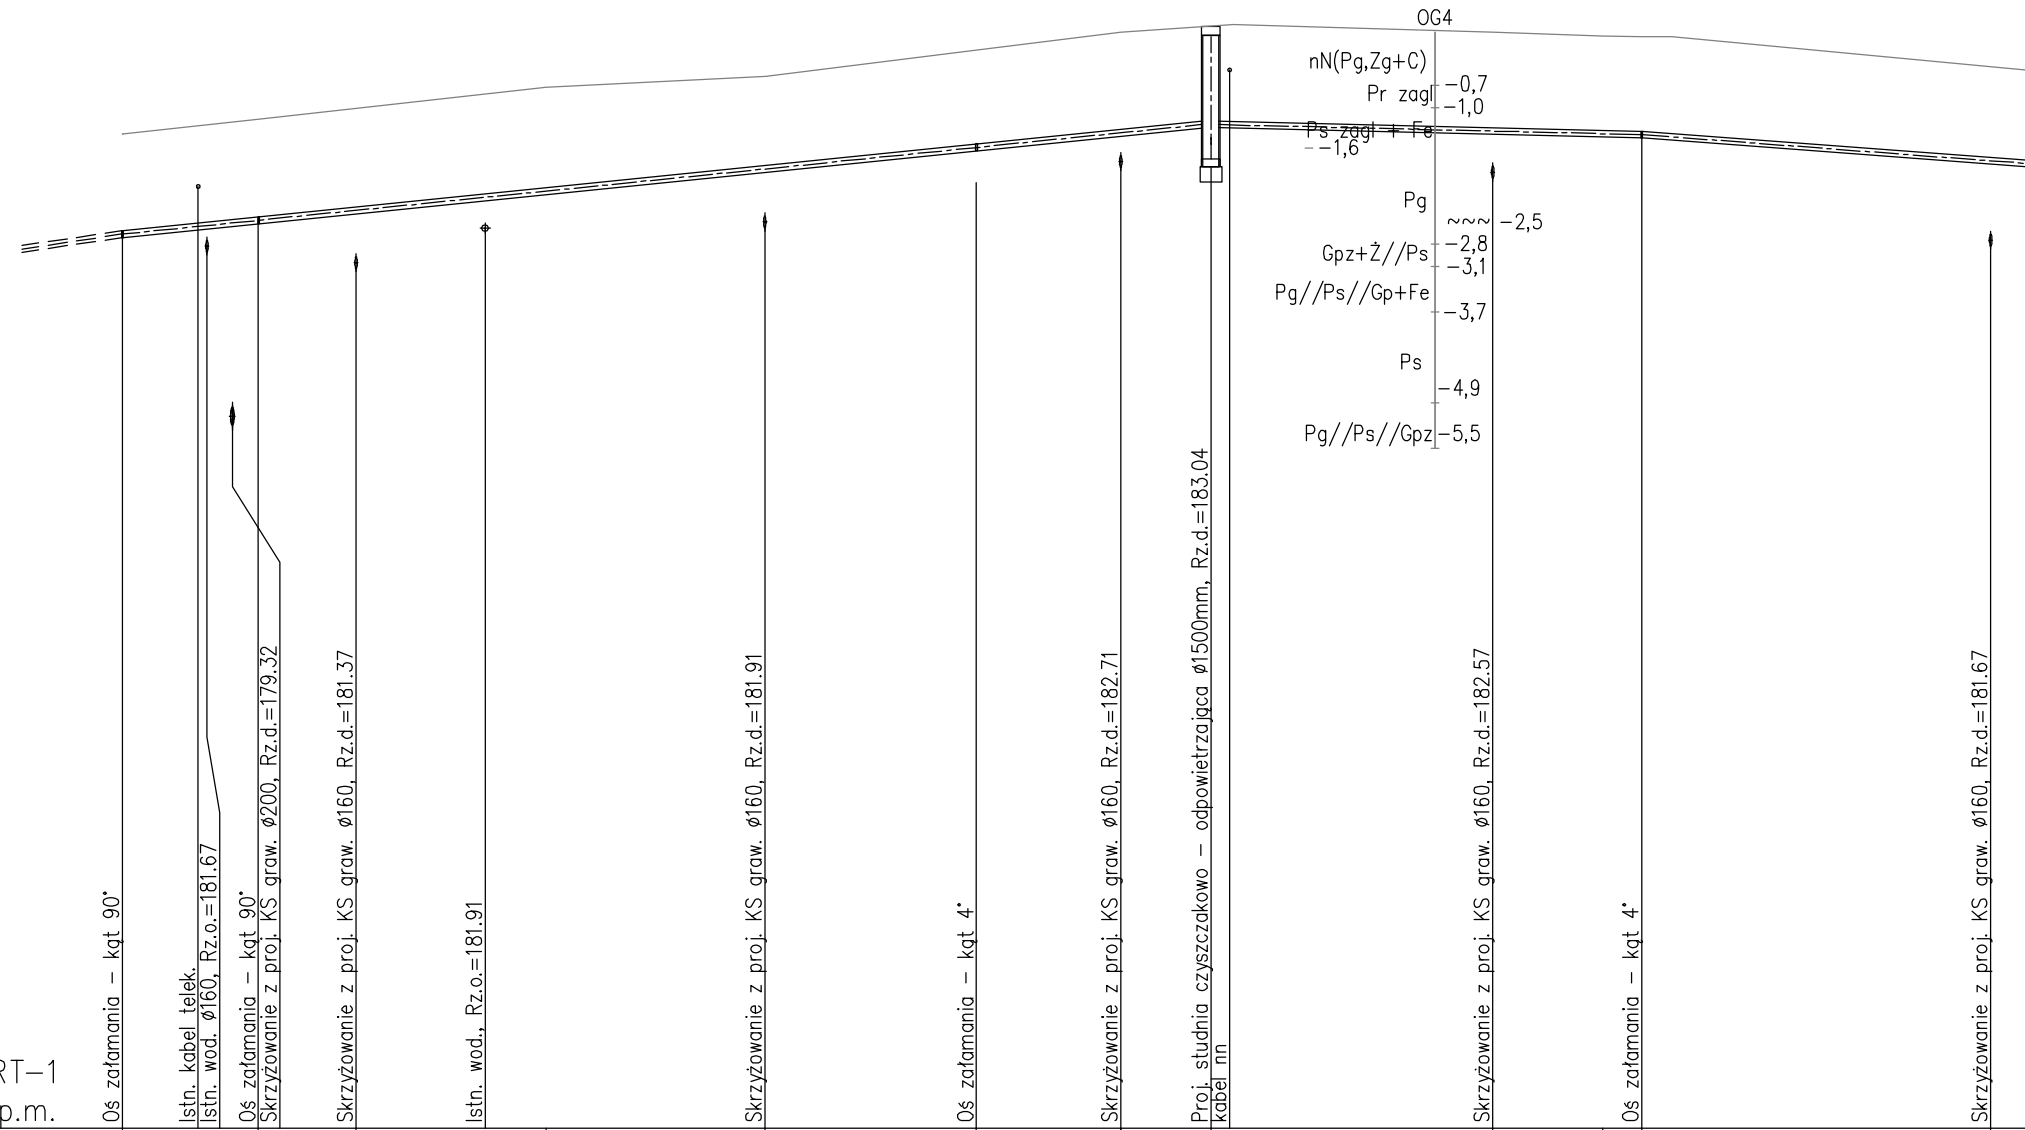


Istniejące zagospodarowanie terenu	Teren nieutwardzony
Sposób wykonania robót ziemnych	Wykop otwarty - Mechanicznie oraz ręcznie
Umocnienie ścian wykopu	Pełna obudowa ścian wykopu
Odwodnienie wykopu	Igłofiltry
Zasyпка	Podsypka i obsypka piaskiem - częściowa wymiana gruntu *

ciąg dalszy z arkusza 5.1

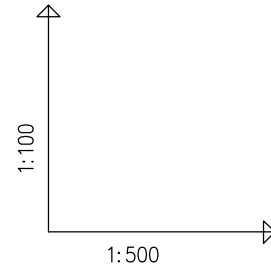

OZNACZENIE PROFILU: RT-1
POZIOM PORÓWNAWCZY 175.00 m n.p.m.

RZĘDNA TERENU ISTN.	183.15	183.35	183.49	183.77	184.26	184.50	184.58	184.50	184.45	184.41	184.05	
RZĘDNA OSI KANAŁU	181.85	181.95	182.03	182.16	182.33	182.70	183.29	183.20	183.15	183.15	182.81	
ZAGŁĘBIENIE OSI KANAŁU	1.30		1.32			1.28		1.29		1.26		
SPADKI, DŁUGOŚCI	2.0%						0.5%		28.5m		1.5%	
ŚREDNICA, MATERIAŁ												
ODLEGŁOŚCI	569.0	574.0	578.0	593.0	47.5	625.5	15.5	641.0	28.5	669.5		
HEKTOMETRY	Pz1.11	Pz1.12				Pz1.13		Scz-3		Pz1.14		