



Istniejące zagospodarowanie terenu	Teren Nieutwardzony - droga gruntowa	Teren Nieutw.
Sposób wykonania robót ziemnych	Mechanicznie oraz ręcznie z odwozem gruntu	
Umocnienie ścian wykopu	Pełna obudowa ścian wykopu	
Odwodnienie wykopu	Brak odwodnienia	
Zasyпка	Podsypka i obsypka piaskiem - częściowa wymiana gruntu *	

Teren Nieutw.	Mechanicznie oraz ręcznie z odwozem gruntu
	Pełna obudowa ścian wykopu
	Brak odwodnienia
	Podsypka i obsypka piaskiem - częściowa wymiana gruntu *

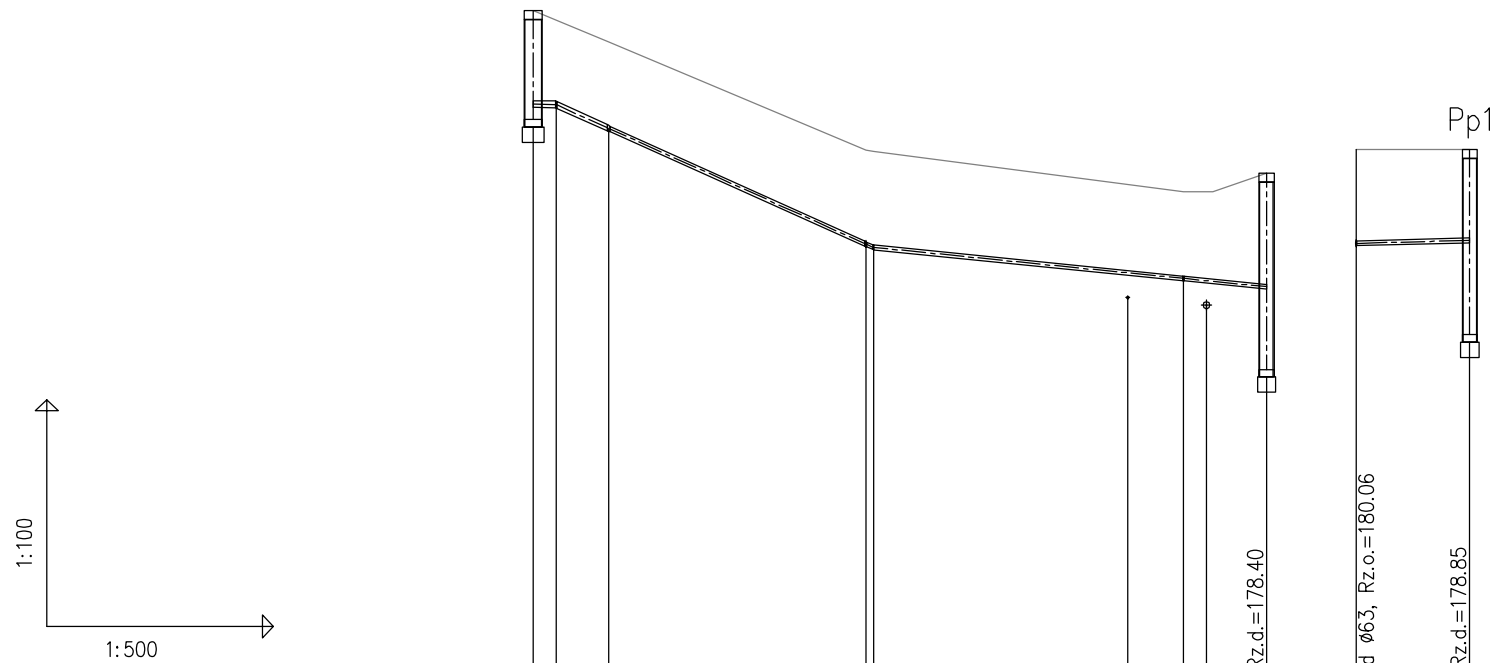

OZNACZENIE PROFILU: RT-2  
 POZIOM PORÓWNAWCZY 170.00 m n.p.m.

RZĘDNA TERENU ISTN.	183.15	183.02	181.30	180.75	181.00
RZĘDNA OSI KANAŁU	181.75	181.90	180.06	179.68	179.49
ZAGŁĘBIENIE OSI KANAŁU	1.40	1.12	1.24	1.15	1.51
SPADKI, DŁUGOŚCI	9% 21.0m		2% 26.0m		
ŚREDNICA, MATERIAŁ	Ø90 PEHD Ø63x3,8 PEHD PE100 PN10 (SDR17) L=43.5m				
ODLEGŁOŚCI	0.0	1.5	17.0	20.5	48.5
	S50.2	PZ2.1	Tt1	PZ2.2	PZ2.3
		R2			Pp2

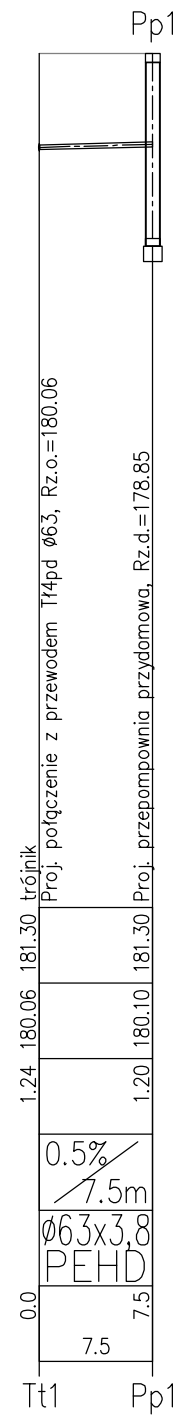

\* Uwaga: Podsypka i obsypka piaskiem.  
 Decyzję o przydatności gruntu rodzimego do zasypania pozostałej części wykopu podejmie inspektor nadzoru

<b>PIWIS</b> ZAKŁAD PROJEKTOWANIA I WYKONAWSTWA tel./fax. (077)4546533 e-mail: piwis@mik.pl			
TYTUŁ PROJEKTU	PROJEKT BUDOWY KANALIZACJI SANITARNEJ W SOŁECTWIE KOMORNO	STADIUM	
OBIEKT	KANALIZACJA SANITARNA TŁOCZNA	P.B./P.W.	
ADRES	OBRĘB KOMORNO, GMINA REŃSKA WIEŚ	BRANŻA	DATA
NAZWA RYSUNKU	PROFILE PODŁUŻNE KANALIZACJI SANITARNEJ TŁOCZNEJ ARK. 3	SANITARNA	03.2010
FUNKCJA	ZESPÓŁ PROJEKTOWY	NR UPR.	PODPIS
PROJEKTOWAŁ	inż. Zdzisław Czuczvara	6/89/Op	
OPRACOWAŁ	mgr inż. Adrian Oliwa		
SPRAWDZIŁ	mgr inż. Grażyna Jurowicz	350/94/Op	
KIER.PRACOWNI	inż. Zdzisław Czuczvara	6/89/Op	
	URZĄD GMINY REŃSKA WIEŚ ul. Pawłowicka 1 47 - 208 Reńska Wies	SKALA	NR RYSUNKU
		1:100/500	5.3