Istniejące zagospodarowanie terenu	Teren Nieutwardzony	Teren Nieutwardzony	Płyty betonowe	Teren Nieutwardzony	Chodnik	Teren Nieutwardzony
Sposób wykonania robót ziemnych	Wykopy otwarte - Mechanicznie oraz ręcznie	Wykopy otwarte - Mechanicznie oraz ręcznie	Mechanicznie oraz ręcznie z odwozem gruntu	Wykopy otwarte - Mechanicznie oraz ręcznie	Mechanicznie oraz ręcznie z odwozem gruntu	Wykopy otwarte - Mechanicznie oraz ręcznie
Umocnienie ścian wykopu	Pełna obudowa ścian wykopu	Pełna obudowa ścian wykopu	Pełna obudowa ścian wykopu	Pełna obudowa ścian wykopu	Pełna obudowa ścian wykopu	Pełna obudowa ścian wykopu
Odwodnienie wykopu	Igliofiltry	Brak odwodnienia	Brak odwodnienia	Brak odwodnienia	Brak odwodnienia	Brak odwodnienia
Zasypka	Podsypka i obsypka piaskiem - częściowa wymiana gruntu*	Podsypka i obsypka piaskiem - częściowa wymiana gruntu	Podsypka i obsypka piaskiem - cała wymiana gruntu	Podsypka i obsypka piaskiem - cała wymiana gruntu	Podsypka i obsypka piaskiem - częściowa wymiana gruntu*	

Teren Nieutwardzony	Płyty betonowe / Nieutwardzony	Teren Nieutwardzony	Droga	Teren Nieutwardzony	Droga
Wykopy otwarte - Mechanicznie oraz ręcznie			Mechanicznie oraz ręcznie z odwozem gruntu	Wykopy otwarte - Mechanicznie oraz ręcznie	Mechanicznie oraz ręcznie z odwozem gruntu
Pełna obudowa ścian wykopu			Pełna obudowa ścian wykopu	Pełna obudowa ścian wykopu	Pełna obudowa ścian wykopu
Brak odwodnienia			Brak odwodnienia	Brak odwodnienia	Brak odwodnienia
cała, wym. grunt			Podsypka i obsypka piaskiem - cała wymiana gruntu	Podsypka i obsypka piaskiem - częściowa wymiana gruntu*	Podsypka i obsypka piaskiem - cała wymiana gruntu
Podsypka i obsypka piaskiem - częściowa wymiana gruntu*					

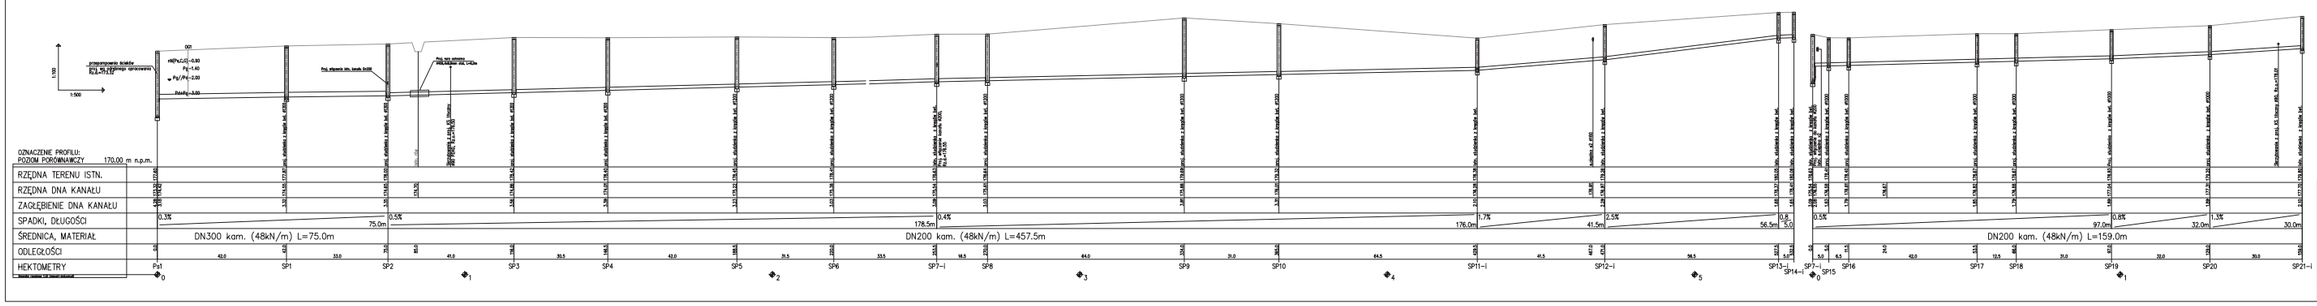

* Uwaga: Podsypka i obsypka piaskiem. Decyzję o przydatności gruntu rodzimego do zasypania pozostałej części wykopu podejmie inspektor nadzoru

PIWIS
ZAKŁAD PROJEKTOWANIA I WYKONAWSTWA
tel./fax. (077)4546533 e-mail: piwis@wp.pl

TYTUŁ PROJEKTU	PROJEKT BUDOWY KANALIZACJI SANITARNEJ W MIEJSCOWOŚCI RZYMOWO		STADIUM
OBIEKT	PRZEBUDOWA CZĘŚCIOWEJ KANALIZACJI SANITARNEJ GRAWITACYJNEJ		P.W.
ADRES	GMINA KOMORNIKI, GMINA WOLSKA NR3	branża	DATA
NAZWA RYSUNKU	PROFILE PODŁUŻNE KANALIZACJI SANITARNEJ	SANITARNA	03.2012
FUNKCJA	ZESPÓŁ PROJEKTOWY	MGR. INŻ.	PODPIS
PROJEKTOWAŁ	inż. Zdzisław Ciszewski	6/PKIz/Za	
SPRAWDZIŁ	mgr inż. Adrian Olas	356/PKIz/Po	
ZATWIERDZIŁ	mgr inż. Grażyna Jarmicz	356/PKIz/Po	
WYK.PROJEKTU	inż. Zdzisław Ciszewski	6/PKIz/Za	
	URZĄD GMINY RZYMOWO NR3 ul. Pleszewska 47 – 250 Rzymowo Wieś	SKALA 1:100/500	NR RYSUNKU 2