



PRZEKRÓJ I
Dłcinek B-D

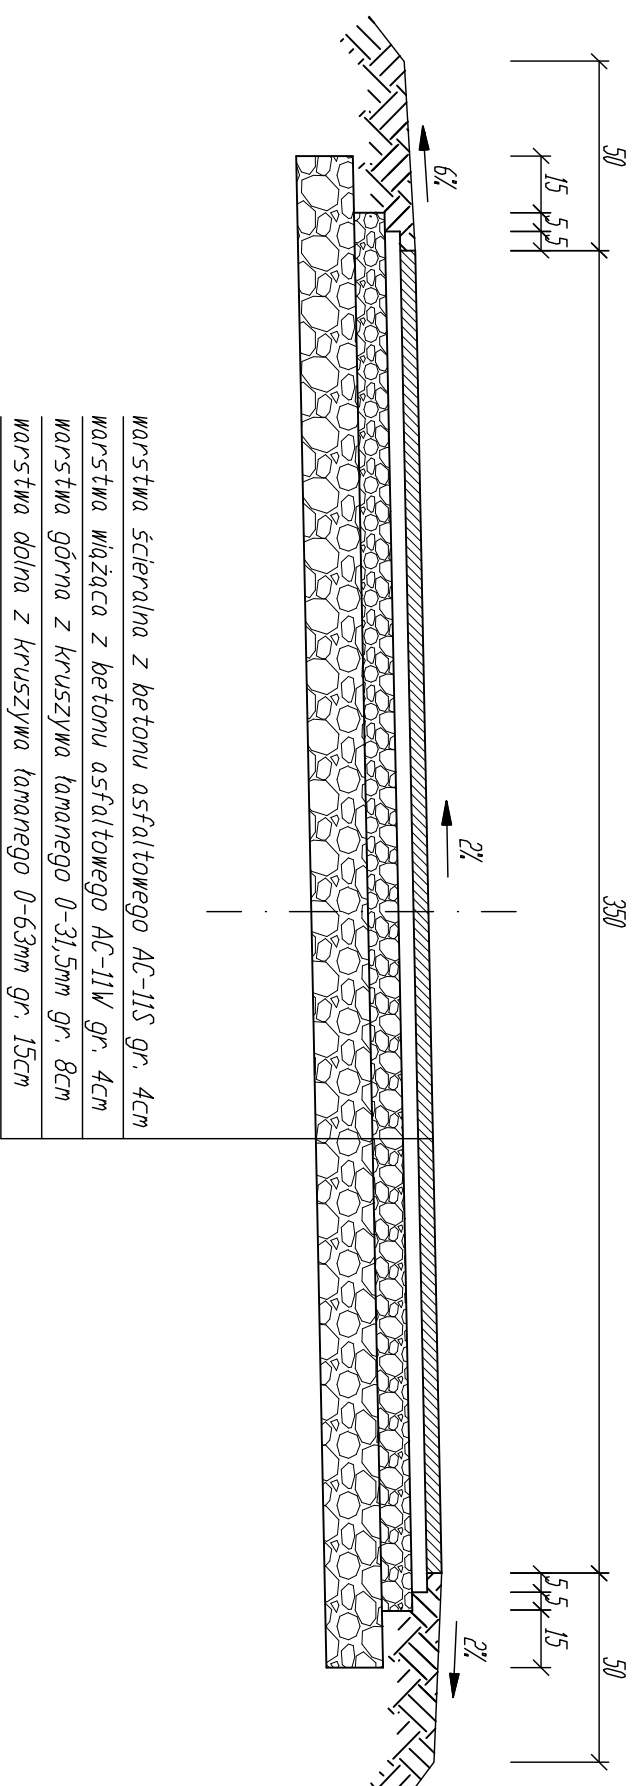

PRZEKRÓJ II
Dłcinek A-B-C

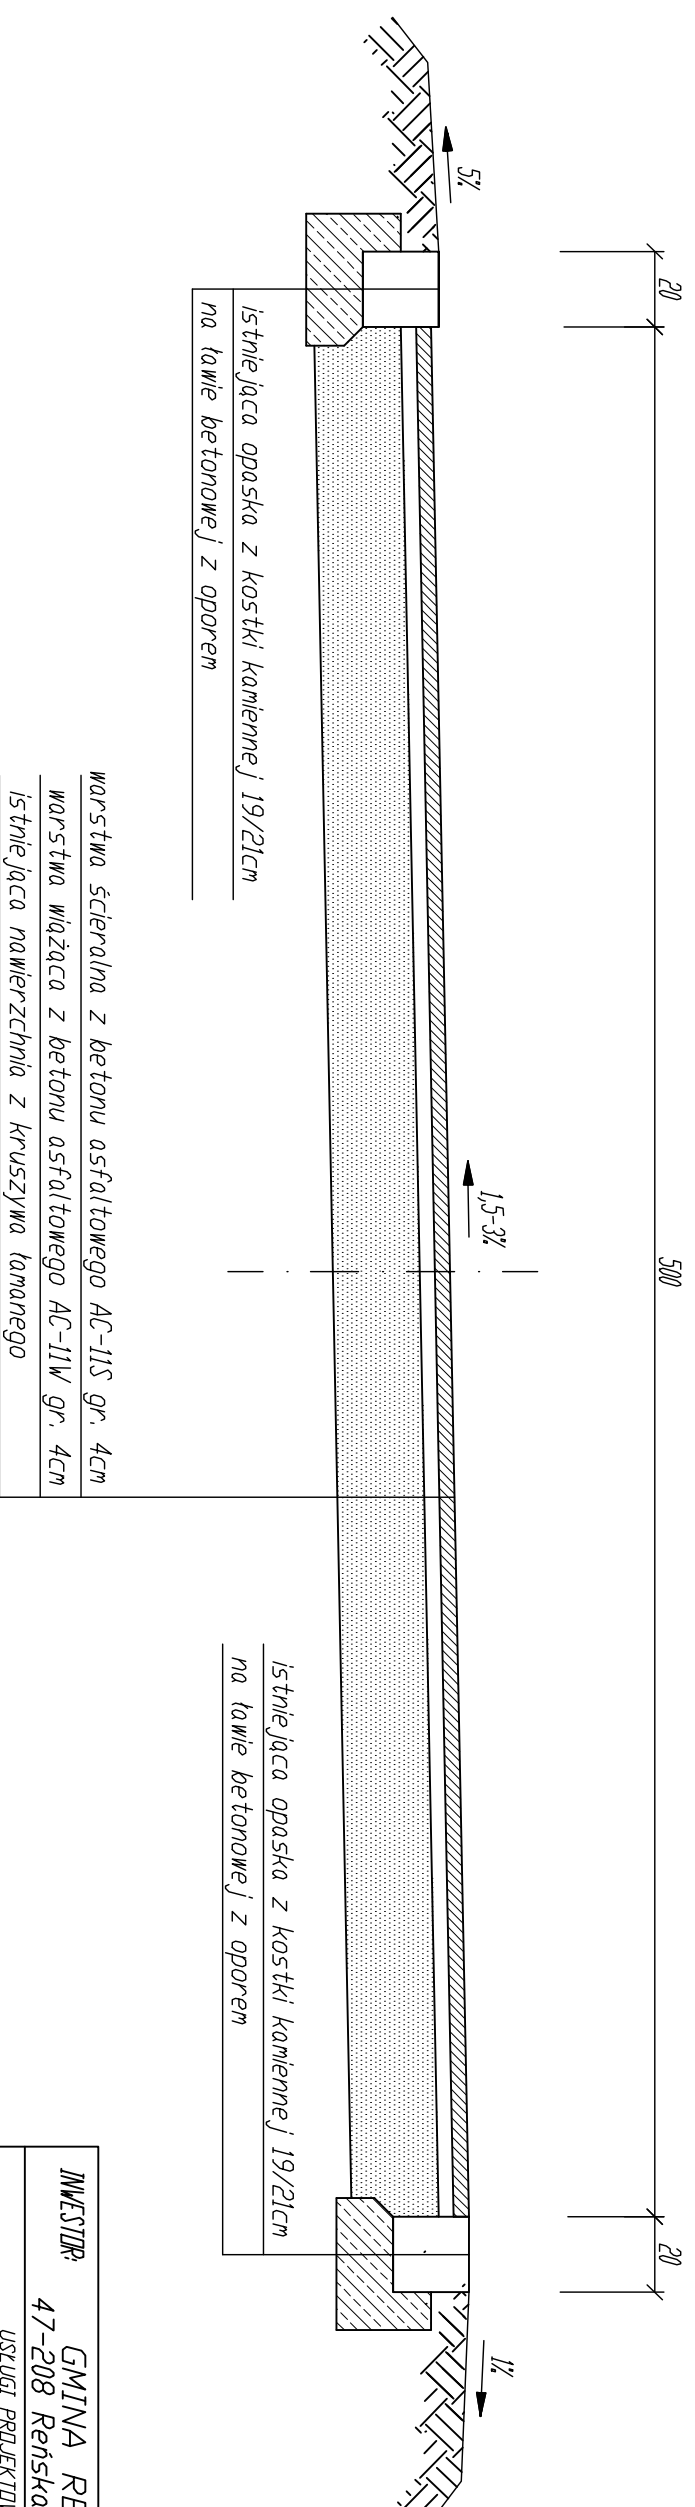

INWESTOR	GMINA REŃSKA WIEŚ		
	47-208 Reńska Wieś, ul. Pawłowicka 1		
	USŁUGI PROJEKTOWE I NADZÓR BUDOWLANY		
	inż. Ryszard Warpiński		
	ul. Strazaków 15j 47-208 Gieraltowice		
PRZEBUDOWA DRÓG DOJAZDOWYCH DO GRUNTÓW ROLNYCH W WIEKSZYCACH	PRZEKROJE KONSTRUKCYJNE		
Projektant:	inż. Ryszard Warpiński	Skala 1:20	2