PRZEKRÓJ A-A
skala 1:25

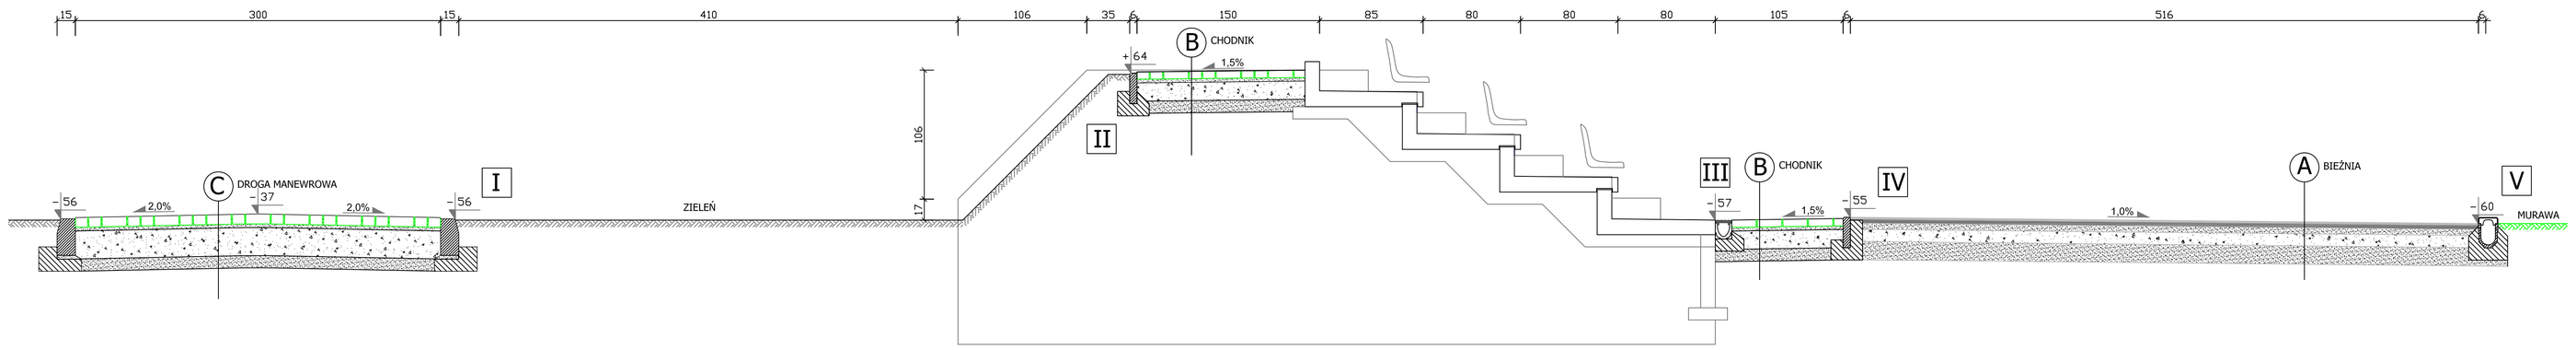

C DROGA MANEWROWA

nawierzchnia z betonowej kostki brukowej gr 8 cm
podsypka cementowo piaskowa o gr 3 cm
podbudowa z kruszywa łamanego 0-63 mm gr 23 cm
warstwa odsączająca 10 cm

I
Szczegół konstrukcyjny
Krawężnik 15x30
na ławie betonowej
Skala 1:10

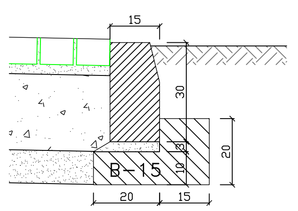

II
Szczegół konstrukcyjny
Obrzeże 6x25
na ławie betonowej
Skala 1:10

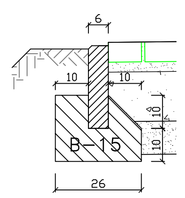

III
Szczegół konstrukcyjny
odwodnienie liniowe
na ławie betonowej
Skala 1:10

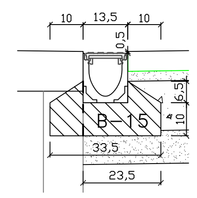

IV
Szczegół konstrukcyjny
Obrzeże 6 x 25
na ławie betonowej
Skala 1:10

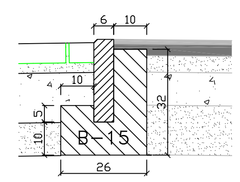

V
Szczegół konstrukcyjny
Odwodnienie liniowe
na ławie betonowej
Skala 1:10

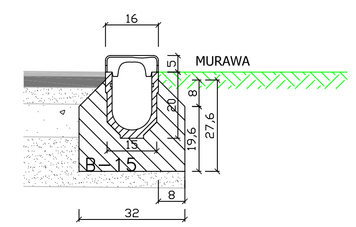

A BIEŻNIA

nawierzchnia poliuretanowa dwuwarstwowa gr 13 mm
podbudowa systemowa pod nawierzchnie poliuretanowe o gr 35 mm
kruszywo łamane 0,05-5 mm gr 5 cm
podbudowa z kruszywa łamanego 0-63 mm gr 10 cm
warstwa odsączająca 15cm

B CHODNIK

nawierzchnia z betonowej kostki brukowej gr 6 cm
podsypka cementowo piaskowa o gr 3 cm
podbudowa z kruszywa łamanego 0-63 mm gr 15 cm
warstwa odsączająca 10 cm

Inwestor: Gmina Reńska Wieś, 47-208 Reńska Wieś ul. Pawłowicka 1	
Projekt: AR STUDIO projekt mgr inż. arch. ANNA ROKUSZ HADMY ul. Matejki 4/3, 47-220 Kędzierzyn-Koźle tel.0774834063 tel.kom.0 602 622 885, e-mail arstudio@poczta.onet.pl	
Autor: tech. Andrzej Jęczmienny Upr. Nr:159/92/Op.	Podpis :
Sprawdził : mgr inż. Mirosław Sieja Upr. Nr:29/95/Op.	Podpis :
Temat: ROBOTY BUDOWLANE ZWIĄZANE Z MODERNIZACJĄ BOISKA SPORTOWEGO W REŃSKIEJ WSI	
47-208 Reńska Wieś; ul. Opolska; działka nr 248	
Branża : Drogowa	Stadium : Projekt Budowlany
Tytuł rysunku : PRZEKRÓJ KONSTRUKCYJNY A-A	
Podziałka : 1:25/10	Data : 22 Wrzesień 2009 / Nr rys. D2

PRZEKRÓJ B-B
skala 1:25

GRANICA OPRACOWANIA <

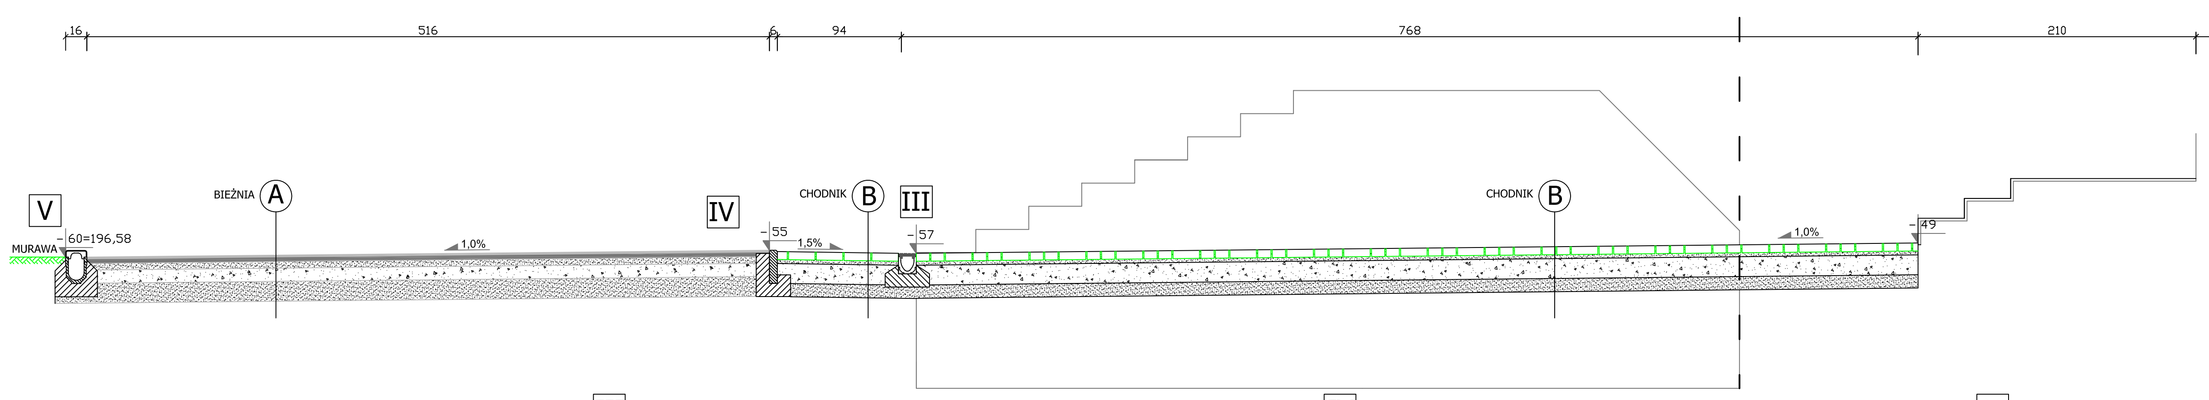

BUDYNEK ZAPLECZA

CZĘŚĆ ISTNIEJĄCA

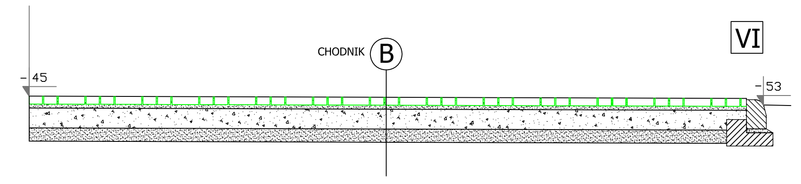

III
Szczegół konstrukcyjny
odwodnienie liniowe
na ławie betonowej
Skala 1:10

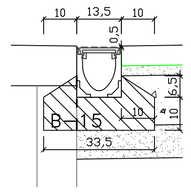

IV
Szczegół konstrukcyjny
Obrzeże 6 x 25
na ławie betonowej
Skala 1:10

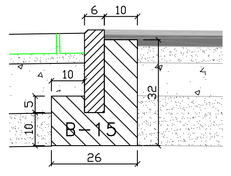

V
Szczegół konstrukcyjny
Odwodnienie liniowe
na ławie betonowej
Skala 1:10

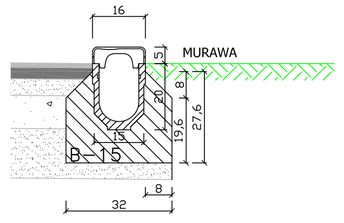

VI
Szczegół konstrukcyjny
Krawężnik najazdowy 15x22
na ławie betonowej
Skala 1:10

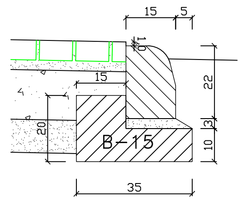

A BIEŻNIA

nawierzchnia poliuretanowa dwuwarstwowa gr 13 mm
podbudowa systemowa pod nawierzchnie poliuretanowe o gr 35 mm
kruszywo łamane 0,05-5 mm gr 5 cm
podbudowa z kruszywa łamanego 0-63 mm gr 10 cm
warstwa odsączająca 15cm

B CHODNIK

nawierzchnia z betonowej kostki brukowej gr 6 cm
podsypka cementowo piaskowa o gr 3 cm
podbudowa z kruszywa łamanego 0-63 mm gr 15 cm
warstwa odsączająca 10 cm

Inwestor: Gmina Reńska Wieś, 47-208 Reńska Wieś ul. Pawłowicka 1	
Projekt: AR STUDIO projekt mgr inż. arch. ANNA ROKUSZ HADMY ul. Matejki 4/3, 47-220 Kędzierzyn-Koźle tel.0774834063 tel.kom.0 602 622 885, e-mail arstudio@poczta.onet.pl	
Autor: tech. Andrzej Jęczmienny Upr. Nr:159/92/Op.	Podpis :
Sprawdził : mgr inż. Mirosław Sieja Upr. Nr:29/95/Op.	Podpis :
Temat: ROBOTY BUDOWLANE ZWIĄZANE Z MODERNIZACJĄ BOISKA SPORTOWEGO W REŃSKIEJ WSI	
47-208 Reńska Wieś; ul. Opolska; działka nr 248	
Branża : Drogowa	Stadium : Projekt Budowlany
Tytuł rysunku : PRZEKRÓJ KONSTRUKCYJNY B-B	
Podziałka : 1:25/10	Data : 22 Wrzesień 2009 / Nr rys. D3