




PRZEKRÓJ I
 od km 0+000 do km 0+044,30
 od km 0+064 do km 0+086,20
 od km 0+159,50 do km 0+955

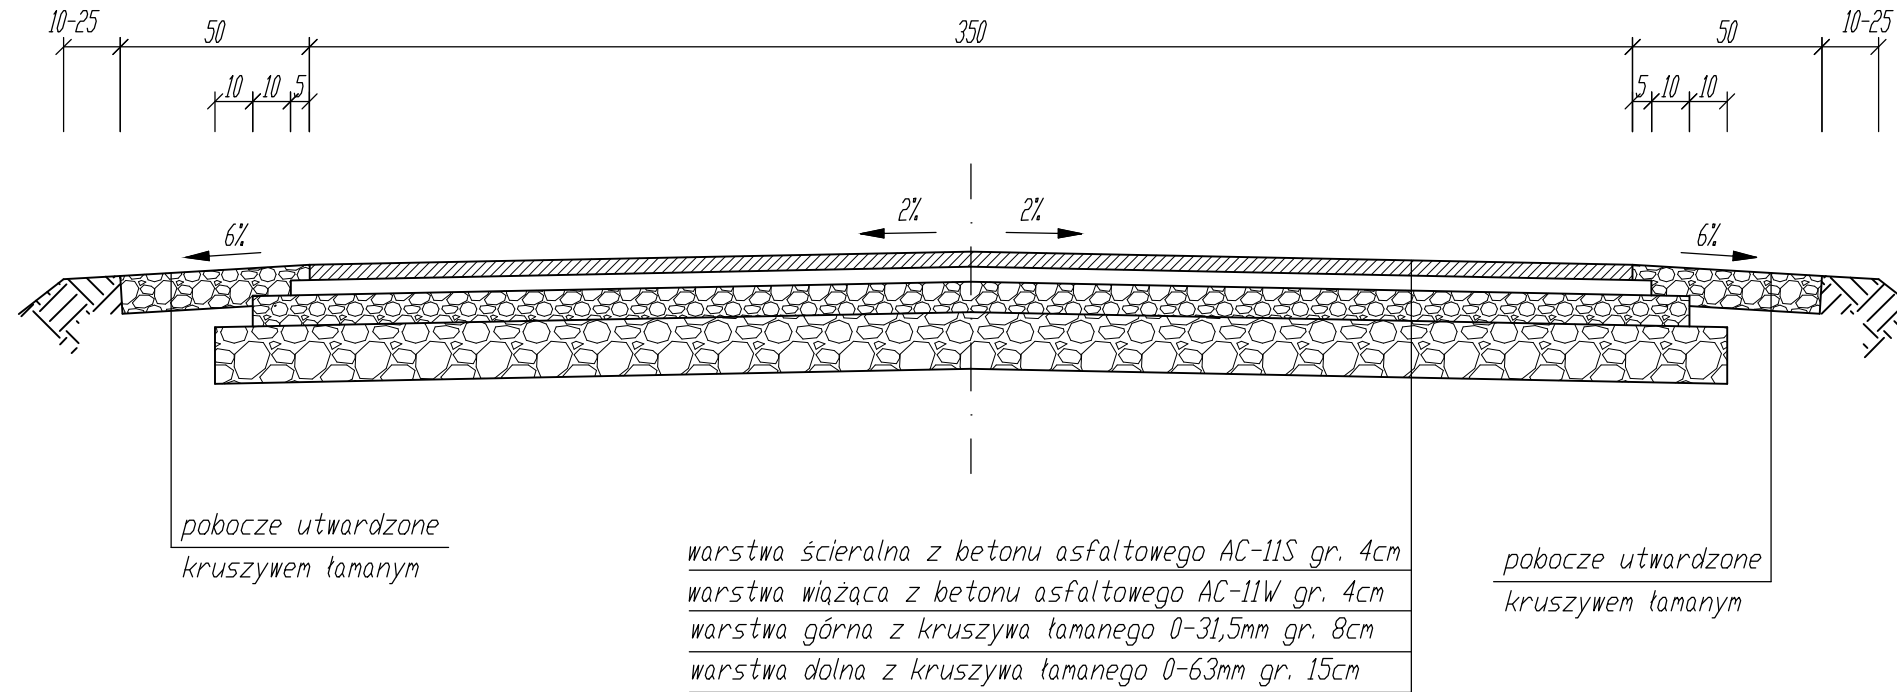

PRZEKRÓJ III
 od km 0+086,20 do km 0+159,50

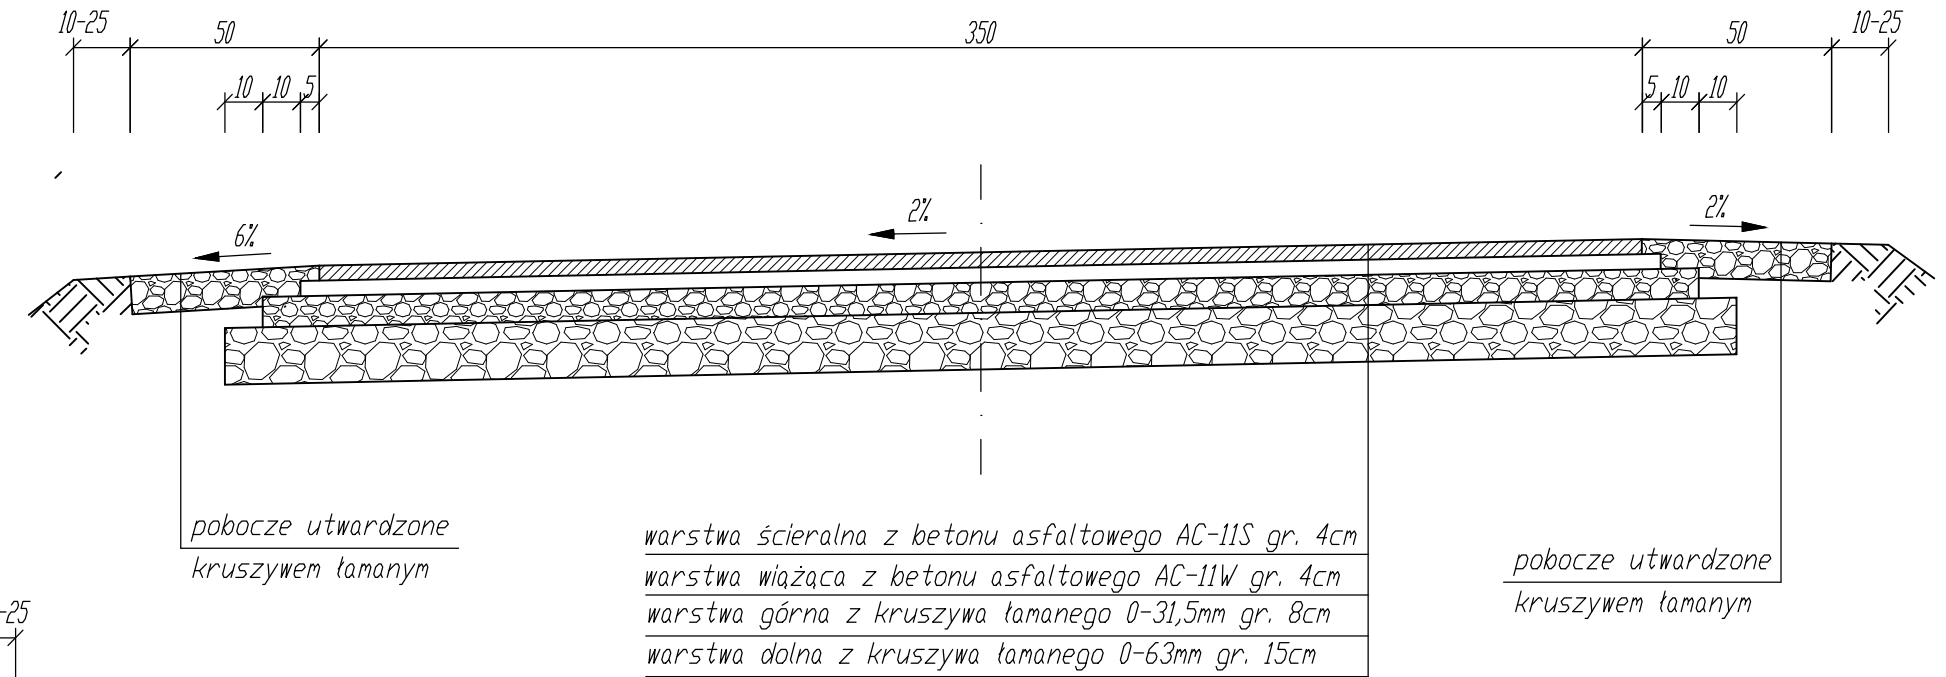

PRZEKRÓJ II
 od km 0+044,30 do km 0+064

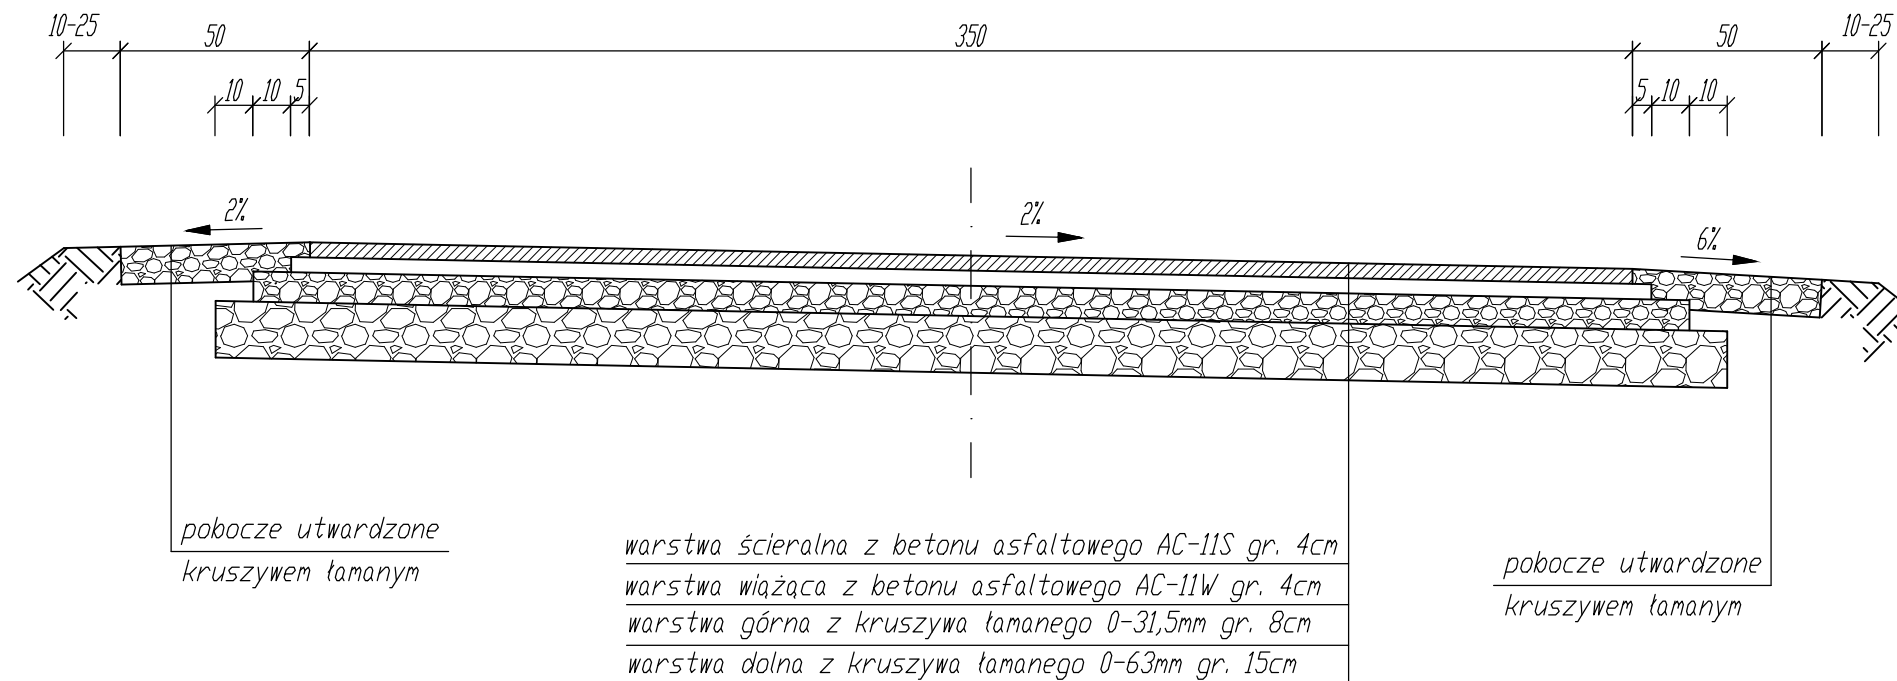

INWESTOR:	GMINA REŃSKA WIEŚ 47-208 Reńska Wieś; ul. Pawłowicka 1		
	USŁUGI PROJEKTOWE I NADZÓR BUDOWLANY inż. Ryszard Warmiński ul. Strażaków 15; 47-208 Gieraltowice		
	BUDOWA DRUGI DOJAZDOWEJ DO GRUNTÓW ROLNYCH W DŁUGOMIŁOWICACH		
	PRZEKROJE KONSTRUKCYJNE		
Projektant:	inż. Ryszard Warmiński	Skala 1:20	2