




PRZEKRÓJ I  
 ODCINEK A-B-C  
 od km 0+000 do km 0+307

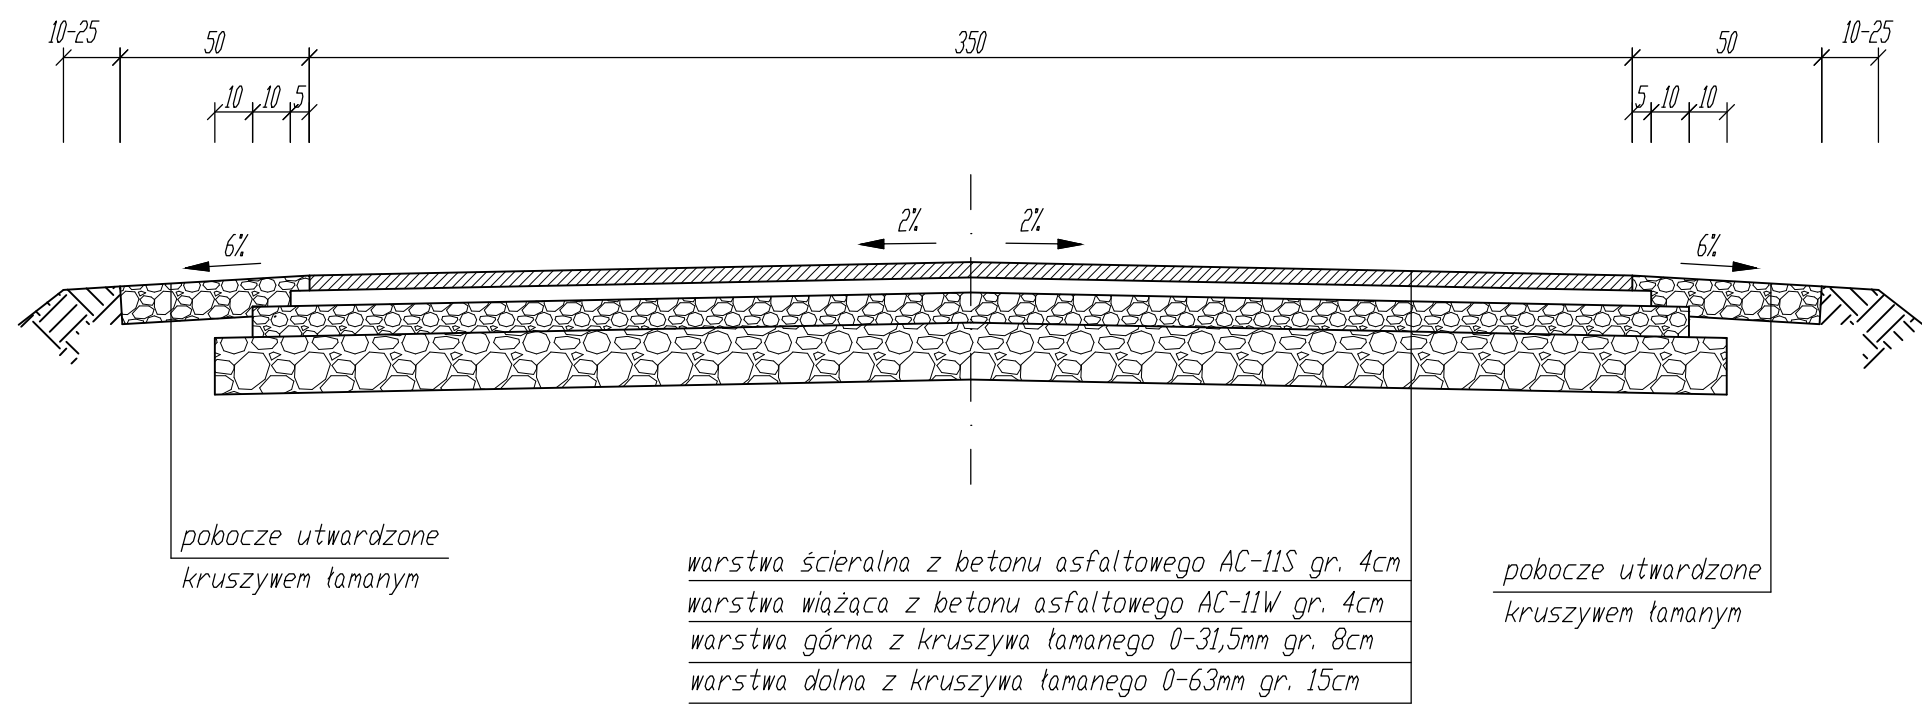


PRZEKRÓJ III  
 ODCINEK A-B-C  
 od km 0+324,30 do km 0+430

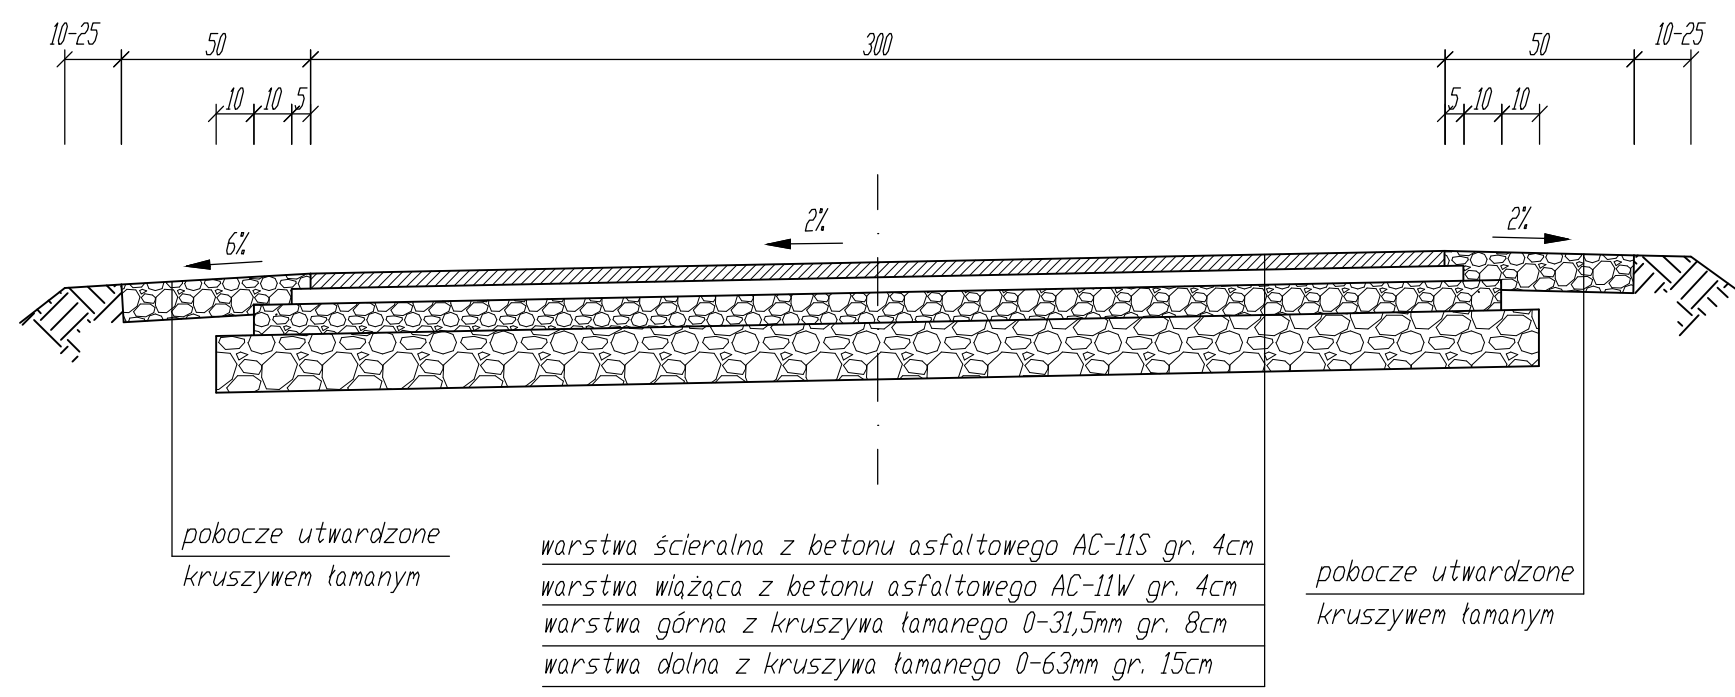

PRZEKRÓJ II  
 ODCINEK A-B-C  
 od km 0+307 do km 0+324,30

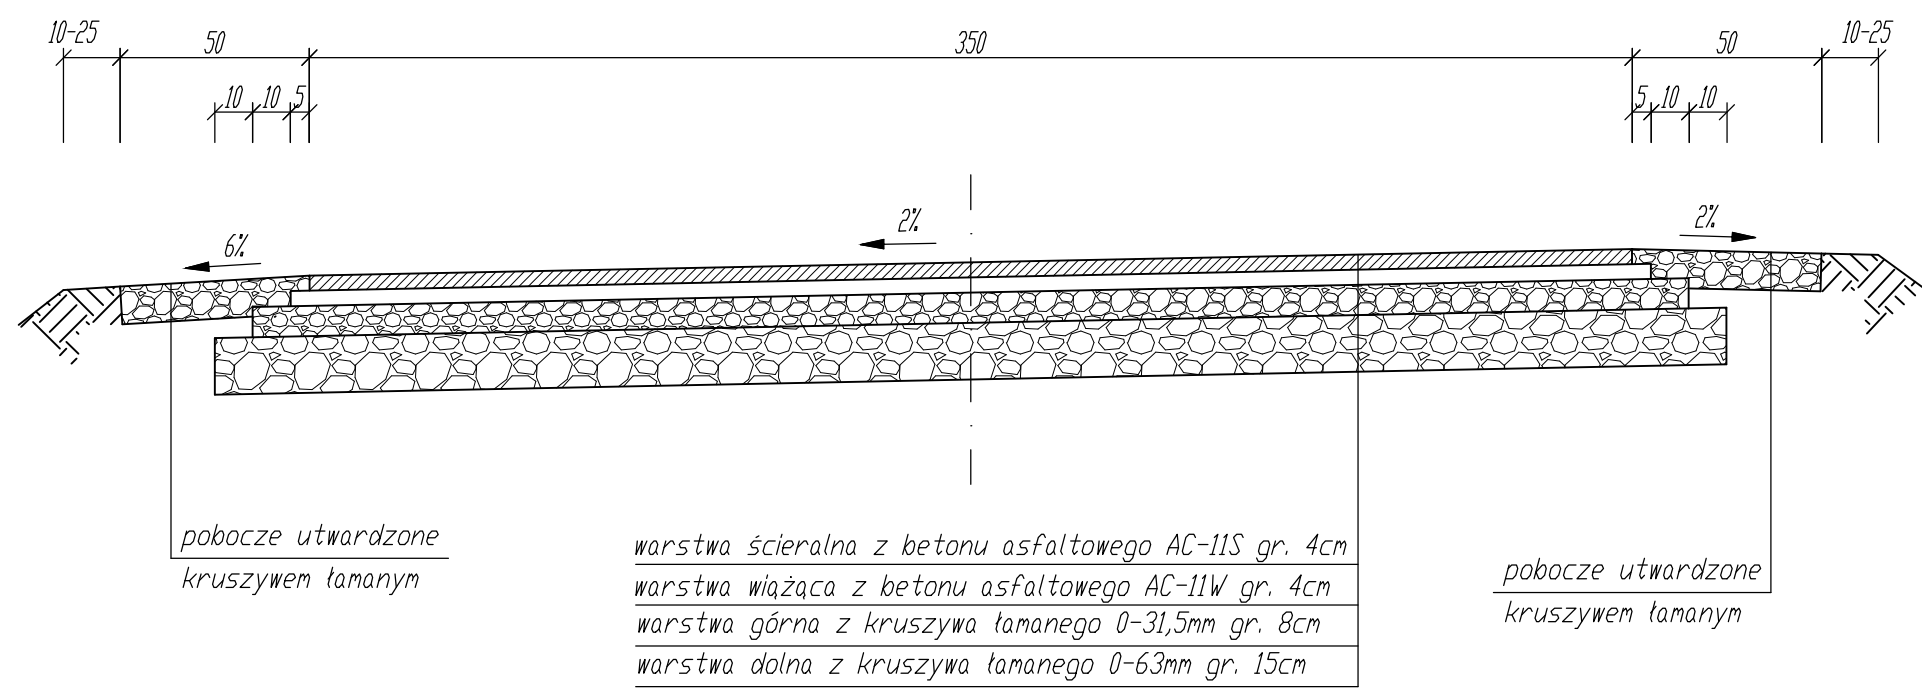

PRZEKRÓJ IV  
 ODCINEK B-D-E  
 od km 0+000 do km 0+153  
 ODCINEK D-F  
 od km 0+000 do km 0+114

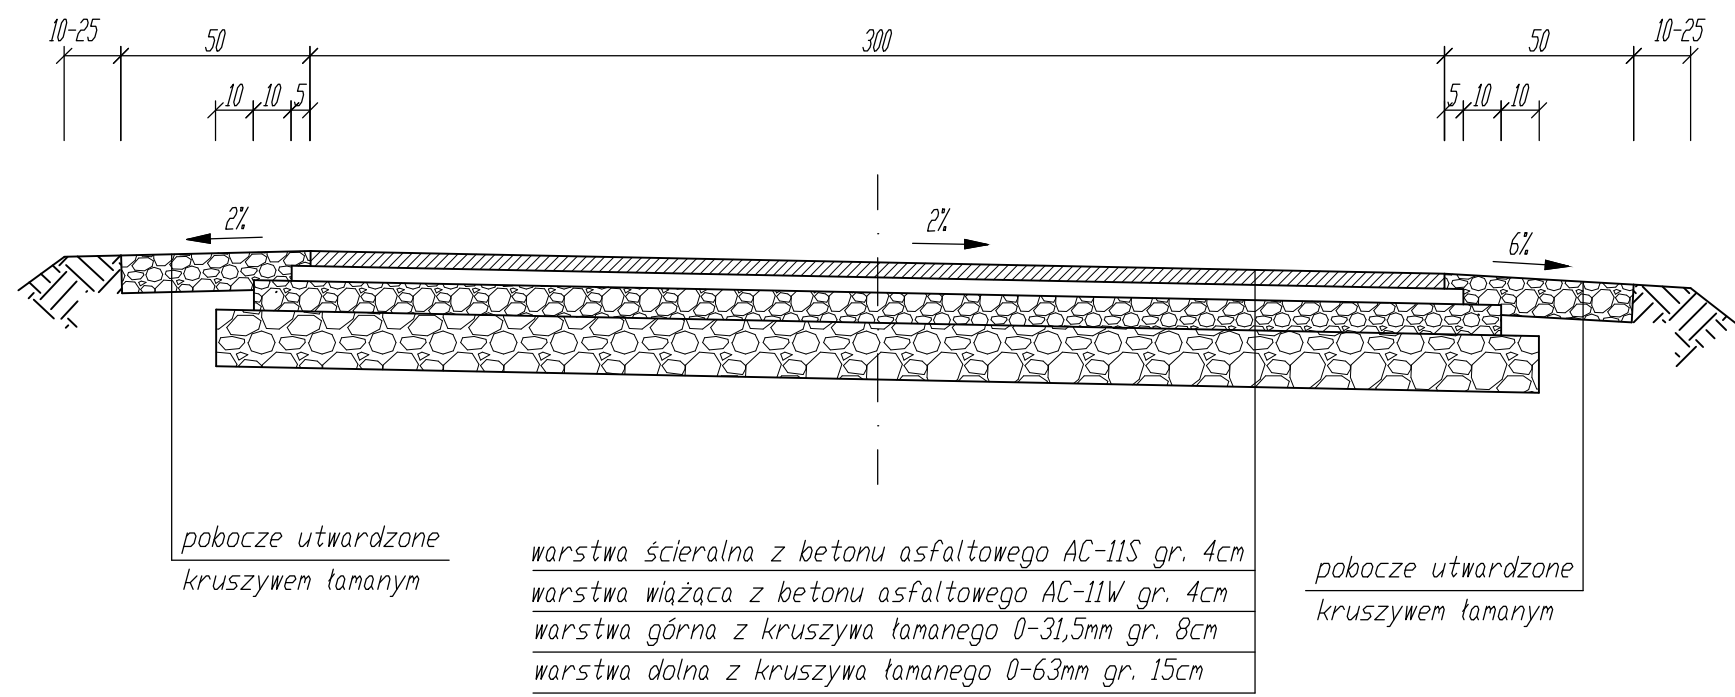

INWESTOR: GMINA REŃSKA WIEŚ			
47-208 Reńska Wieś; ul. Pawłowicka 1			
USŁUGI PROJEKTOWE I NADZÓR BUDOWLANY			
inż. Ryszard Warmiński			
ul. Strażaków 15; 47-208 Gieraltowice			
BUDOWA DRUGI DOJAZDOWEJ DO GRUNTÓW ROLNYCH			
W DEBOWEJ			
PRZEKROJE KONSTRUKCYJNE			
Projektant:	inż. Ryszard Warmiński	Skala:	1:20
			2