
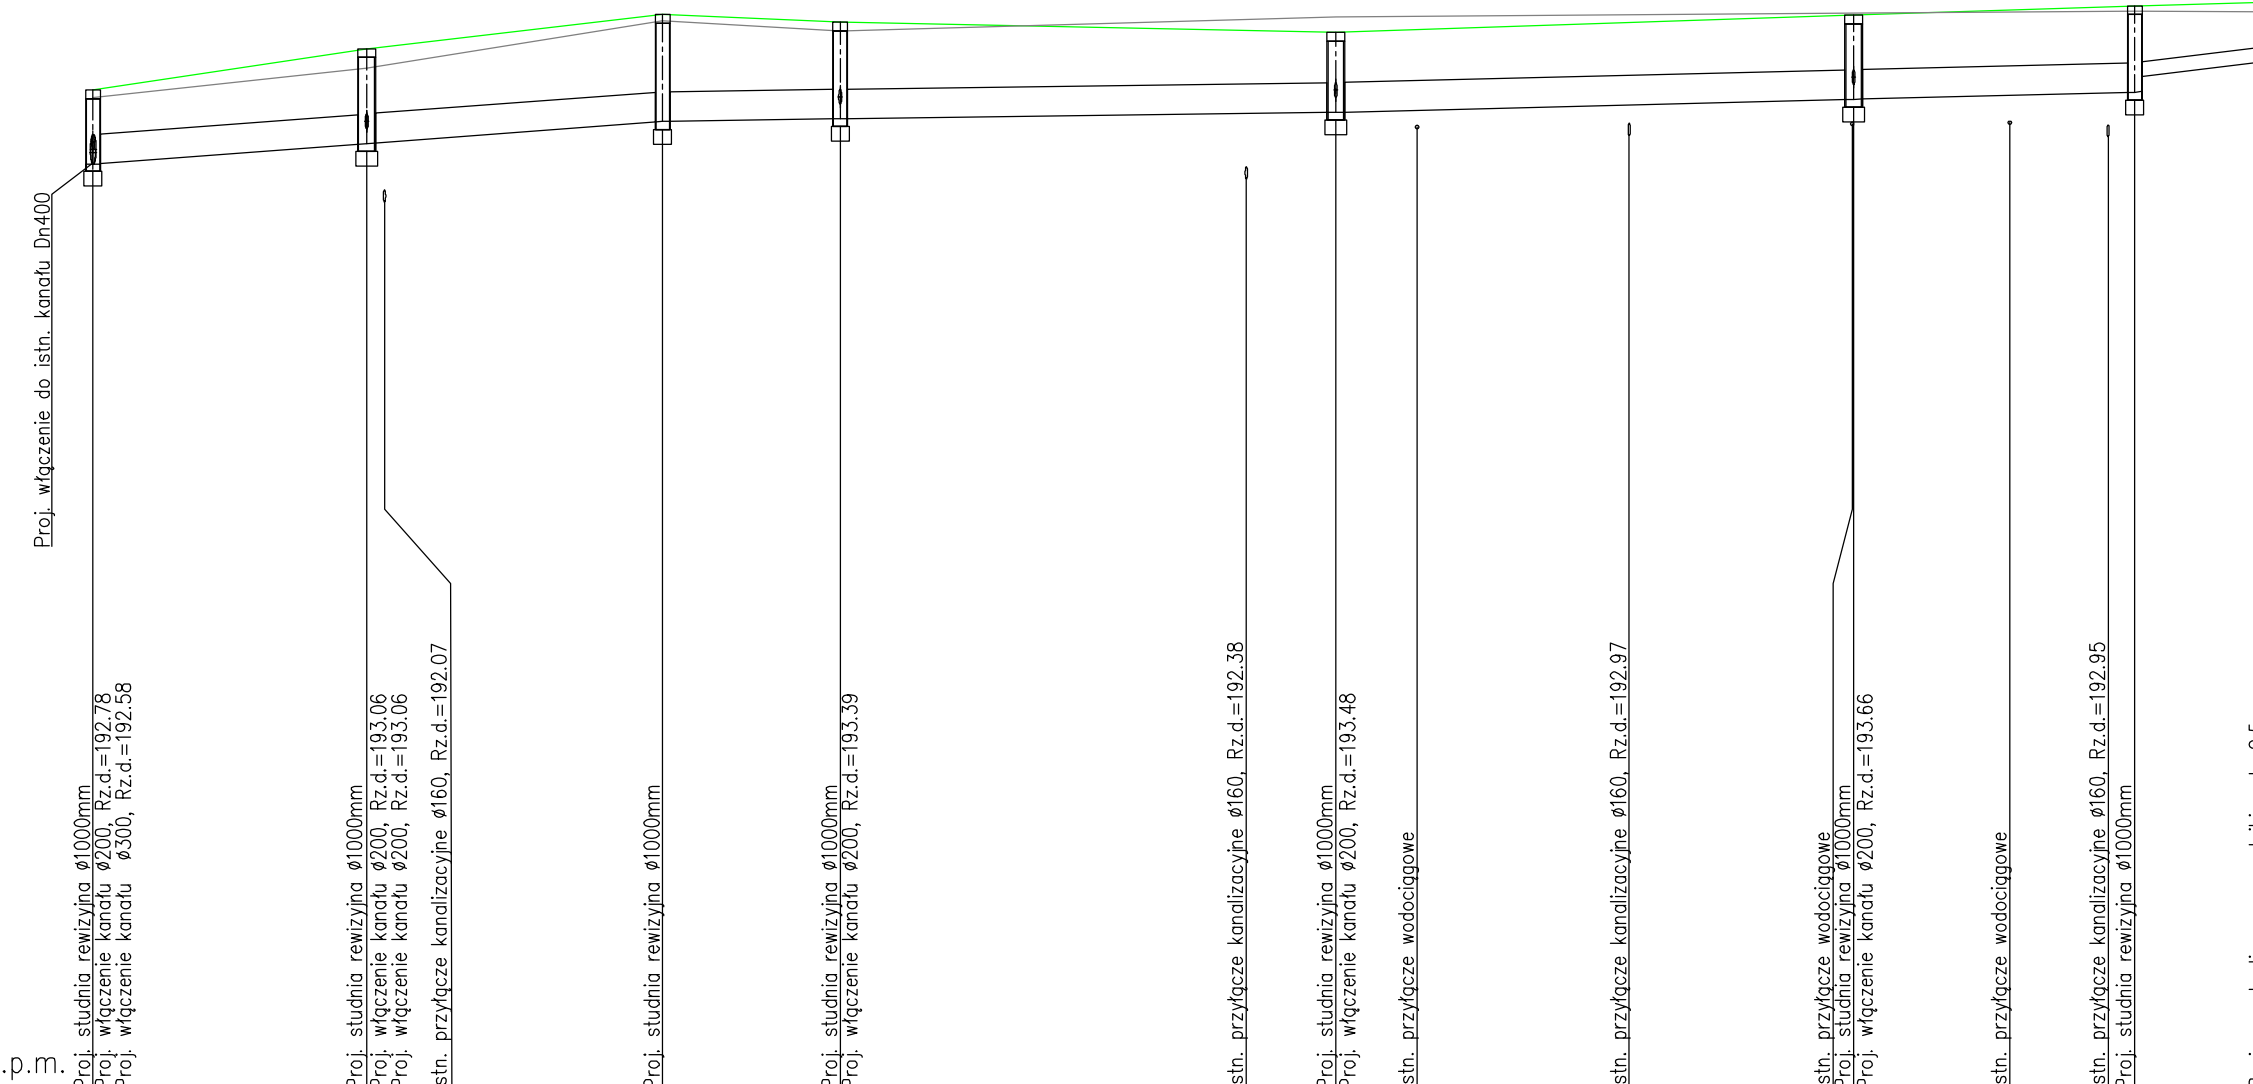



Projektowane zagospodarowanie terenu	Droga asfaltowa	Teren Nieutwardz.	Zjazd - asfalt	Teren Nieutwardzony	Droga asfaltowa	Teren Nieutwardzony	Droga asfaltowa
Istniejące zagospodarowanie terenu	Teren Nieutwardzony		Zjazd - asfalt	Teren Nieutwardzony	kostka betonowa	Teren Nieutwardzony	
Sposób wykonania robót ziemnych	Wykop otwarty - Mechanicznie oraz ręcznie - częściowo na odkład, częściowa z odwozem nadmiaru urobku na odl. do 5 km						
Umocnienie ścian wykopu	Pełna obudowa ścian wykopu						
Zasyпка	Podsypka i obsypka piaskiem - pełna wymiana gruntu	Podsypka i obsypka piaskiem - częściowa wymiana gruntu		pełna wymiana gruntu	Podsypka i obsypka piaskiem - częściowa wymiana gruntu	Podsypka i obsypka piaskiem - pełna wymiana gruntu	

Droga asfaltowa			
Droga asfaltowa	Teren Nieutwardzony	Asfalt	Asfalt
Wykop otwarty - Mechanicznie oraz ręcznie - częściowo na odkład, częściowa z odwozem nadmiaru urobku na odl. do 5 km			
Pełna obudowa ścian wykopu			
Podsypka i obsypka piaskiem - pełna wymiana gruntu			

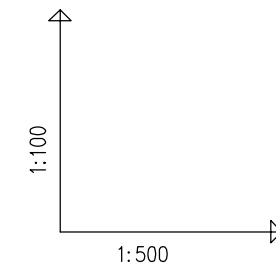

POZIOM PORÓWNAWCZY 180.00 m n.p.m.

PROJ. RZĘDNA TERENU	193.58	194.14	194.52	194.50	194.36	194.72	194.64	194.77
RZĘDNA TERENU ISTN.	193.48	193.88	194.52	194.38	194.57	194.65	194.64	194.77
RZĘDNA DNA KANAŁU	192.58	192.86	193.16	193.19	193.28	193.54	193.97	194.64
ZAGŁĘBIENIE DNA KANAŁU	1.00	1.28	1.44	1.31	1.08	1.17	0.80	0.80
SPADKI, DŁUGOŚCI	1.5%	0.3% 38.5m		0.5%	2.4% 54.0m		9.0%	9.0%
ŚREDNICA, MATERIAŁ	DN 400mm PP L=138.0m							
ODLEGŁOŚCI	0.0	18.5	38.5	50.5	84.0	89.5	104.0	147.0
HEKTOMETRY	D15	D16	D17	D18	D19	D20	D21	W18

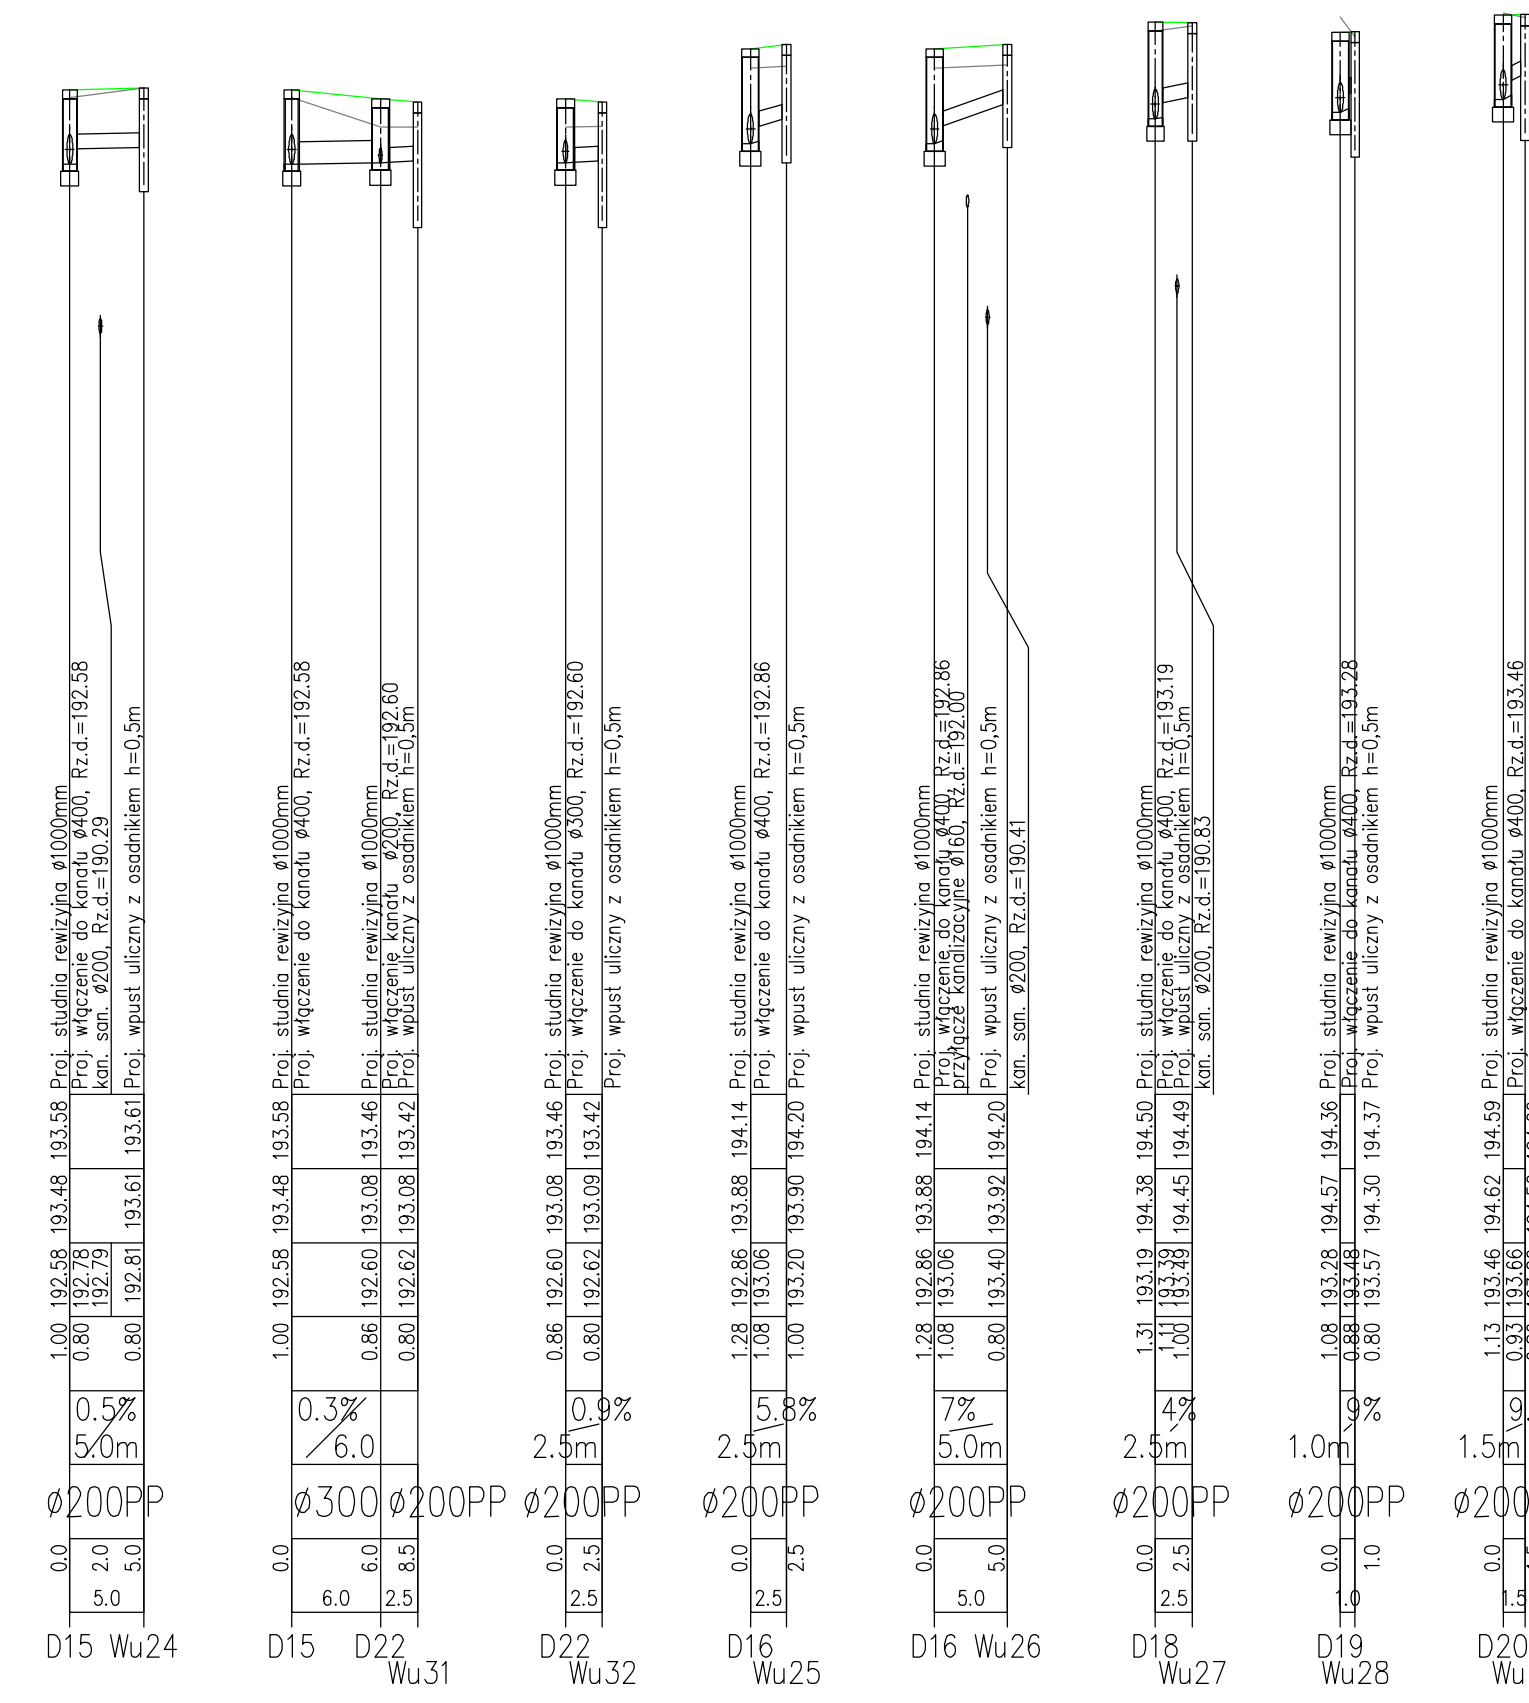

**PIWIS**  
ZAKŁAD PROJEKTOWANIA I WYKONAWSTWA  
tel./fax. (077)4546533 e-mail: piwis@mik.pl

TYTUŁ PROJEKTU	PRZEBUDOWA UL. STRAŻAKÓW W GIERALTOWICACH		STADIUM P.W.
OBIEKT	KANALIZACJA DESZCZOWA		
ADRES	GIERALTOWICE, UL. STRAŻAKÓW	BRANŻA SANITARNA	DATA
NAZWA RYSUNKU	PROFIL PODŁUŻNY - ARK. 2		12.2013
FUNKCJA	ZESPÓŁ PROJEKTOWY	NR UPR.	PODPIS
PROJEKTOWAŁ	mgr inż. Zdzisław Czuczara	6/89/Op	
OPRACOWAŁ	mgr inż. Adrian Oliwa		
SPRAWDZIŁ	mgr inż. Grazyna Jurowicz	350/94/Op	
KIER.PRACOWNI	mgr inż. Zdzisław Czuczara	6/89/Op	
INWESTOR	GMINA REŃSKA WIEŚ ul. Pawłowicka 1 47 - 208 Reńska Wieś	SKALA 1:100/500	NR RYSUNKU 2.2