Istniejące zagospodarowanie terenu	Droga asfaltowa - ul. Polna
Sposób wykonania robót ziemnych	Mechanicznie oraz ręcznie z odwozem na odl. do 10 km
Odwodnienie wykopu	odwodnienie - igłofiltry
Zasypka	Podsypka i obsypka piaskiem - całkowita wymiana gruntu

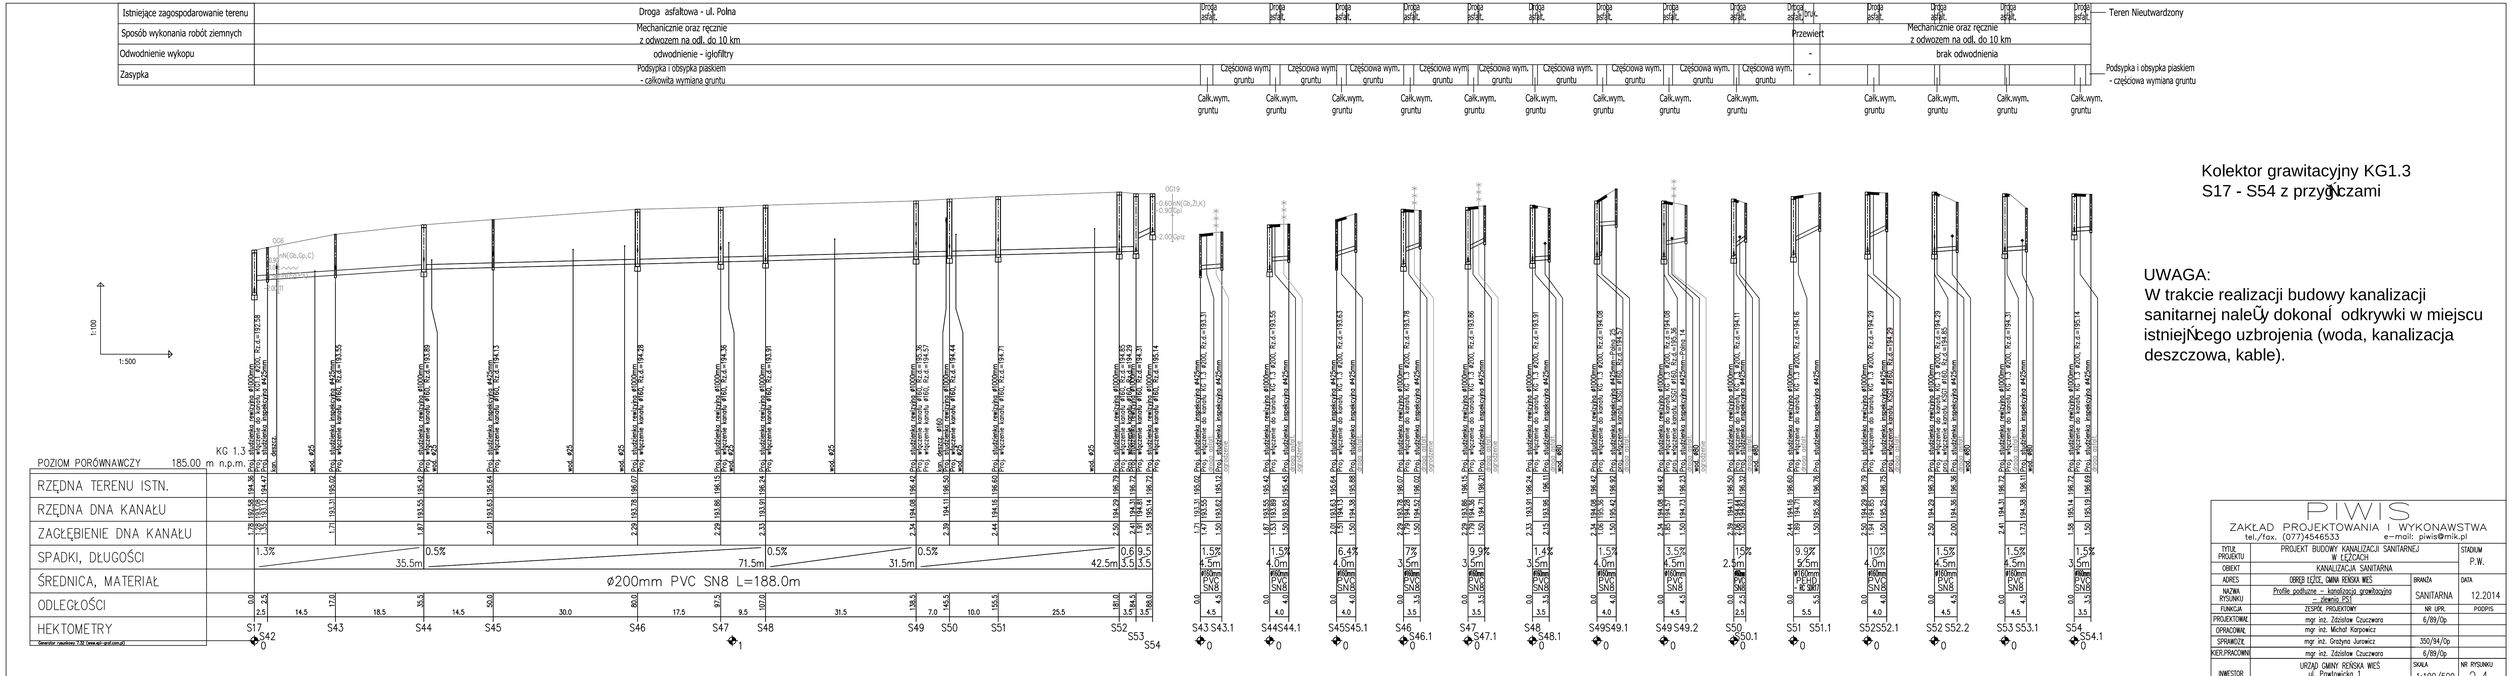

Kolektor grawitacyjny KG1.3
S17 - S54 z przyłączami

UWAGA:
W trakcie realizacji budowy kanalizacji sanitarnej należy dokonać odkrywki w miejscu istniejącego uzbrojenia (woda, kanalizacja deszczowa, kable).

PIWIS ZAKŁAD PROJEKTOWANIA I WYKONAWSTWA tel./fax. (077)4546533 e-mail: piwis@mik.pl			
TYTUŁ PROJEKTU	PROJEKT BUDOWY KANALIZACJI SANITARNEJ W ŁĘCZACH		STADIUM P.W.
OBIEKT	KANALIZACJA SANITARNA		
ADRES	OBRĘB ŁĘCZ, GMINA RENSKA WIEŚ	BRANŻA	DATA
NAZWA RYSUNKU	Profile podłużne - kanalizacja grawitacyjna - Zlewnia PS1	SANITARNA	12.2014
FUNKCJA	ZESPÓŁ PROJEKTOWY	NR UPR.	PODPIS
PROJEKTOWAŁ	mgr inż. Zdzisław Czuczwara	6/89/Op	
OPRACOWAŁ	mgr inż. Michał Karpowicz		
SPRAWDZIŁ	mgr inż. Grażyna Jurowicz	350/94/Op	
KIER.PRACOWNI	mgr inż. Zdzisław Czuczwara	6/89/Op	
INWESTOR	URZĄD GMINY RENSKA WIEŚ ul. Powiśnicka 1 47 – 208 Renska Wieś	SKALA 1:100/500	NR RYSUNKU 2.4